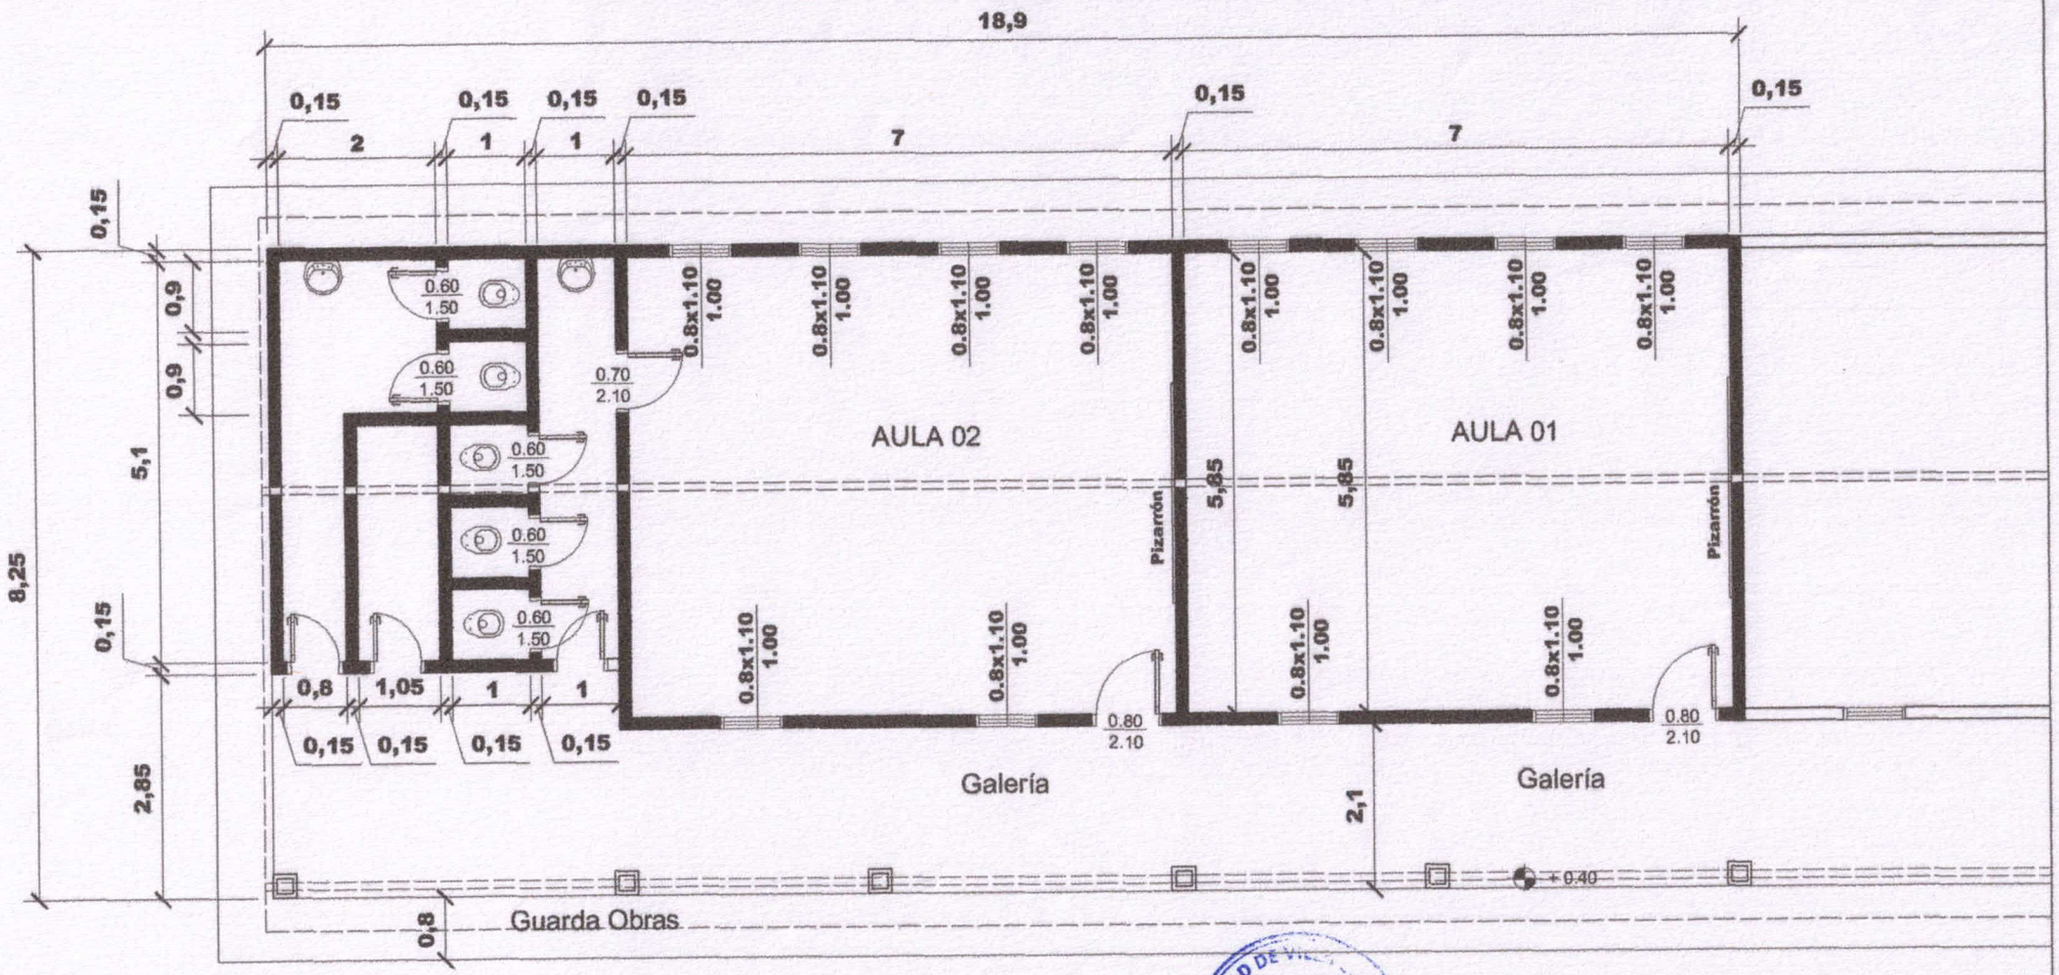

PLANTA ARQUITECTONICA

MUNICIPALIDAD DE CURUGUATY

CASCO URBANO - DISTRITO CURUGUATY
DEPARTAMENTO DE CANINDEYU

REPARACION DE BLOQUE DE 3 AULAS

Esc. Bas. N° 4032 VIRGEN DE FÁTIMA

Proyectista : Arq. Oscar Vega Fretes
Domicilio: Edmundo Reyes N° 152 - San Lorenzo

FIRMA

Oscar Vega Fretes
Arquitecto

DISEÑO N°
01

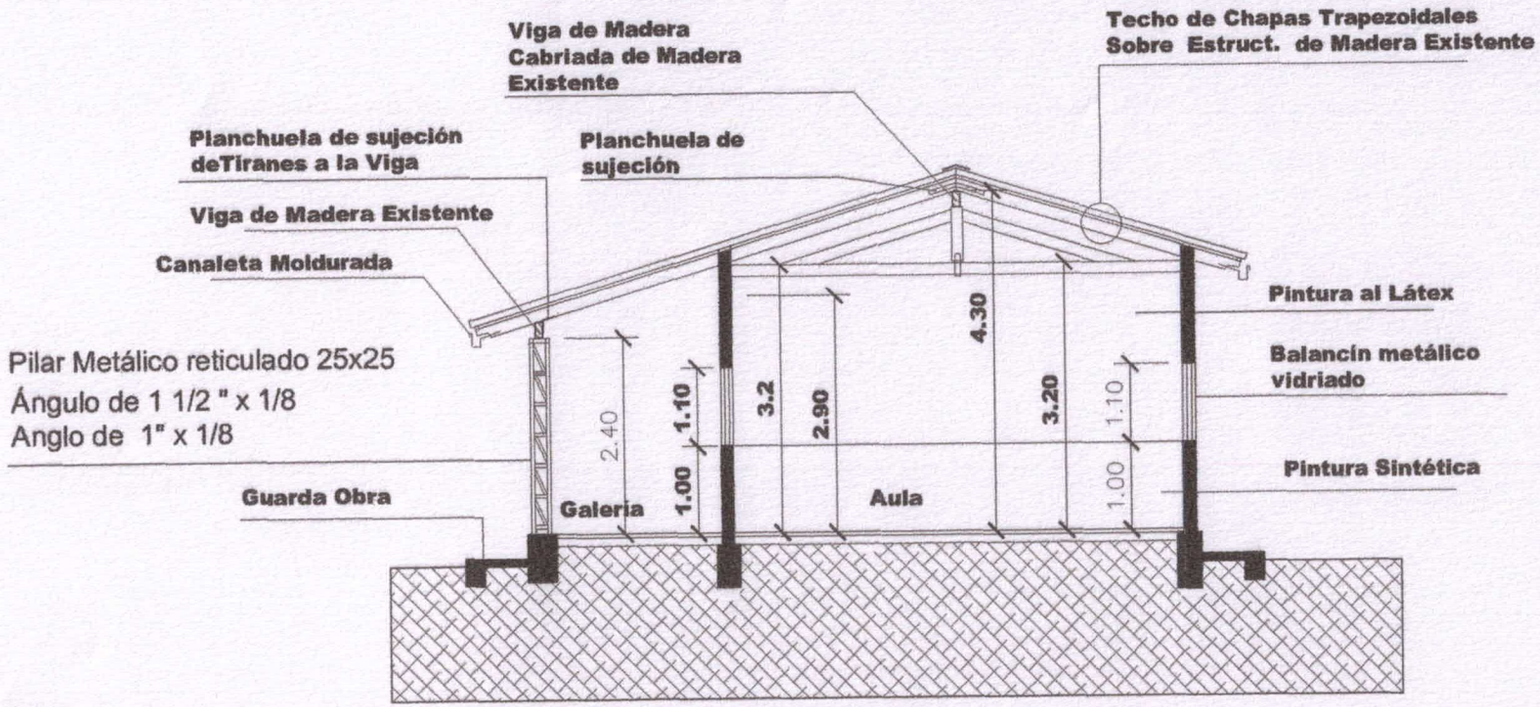

CORTE TRANSVERSAL

MUNICIPALIDAD DE VILLA CURUGUATY
Dto. de Obras

MUNICIPALIDAD DE CURUGUATY CASCO URBANO - DISTRITO CURUGUATY DEPARTAMENTO DE CANINDEYU	REPARACION DE BLOQUE DE 2 AULAS Y SANITARIOS Esc. Bas. N°4032 - VIRGEN DE FÁTIMA	Proyectista: Arq. Oscar Vega Fretes Domicilio: Edmundo Reyes N° 152 - San Lorenzo FIRMA	**DISEÑO N°** 02

Oscar Vega Fretes
Arquitecto

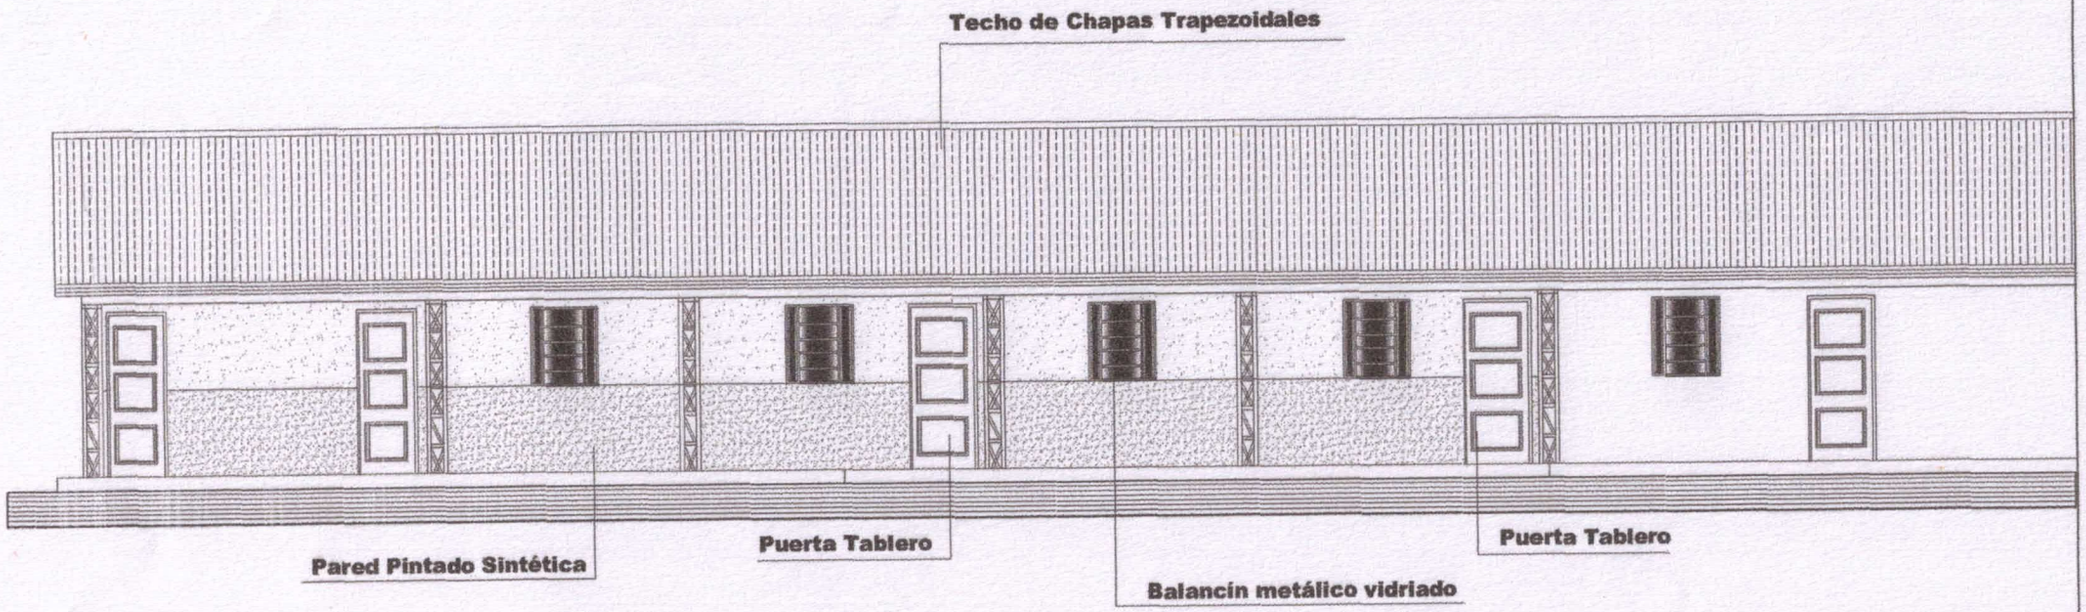

FACHADA FRONTAL

MUNICIPALIDAD DE VILLA CURUGUATY * Dto. de Obras *

MUNICIPALIDAD DE CURUGUATY CASCO URBANO - DISTRITO CURUGUATY DEPARTAMENTO DE CANINDEYU	REPARACION DE BLOQUE DE 2 AULAS Y SANITARIOS Esc. Bas. N°4032 - VIRGEN DE FÁTIMA	Proyectista : Arq. Oscar Vega Fretes Domicilio: Edmundo Reyes N° 152 - San Lorenzo FIRMA	**DISEÑO N°** 03

Oscar Vega Fretes
Arquitecto

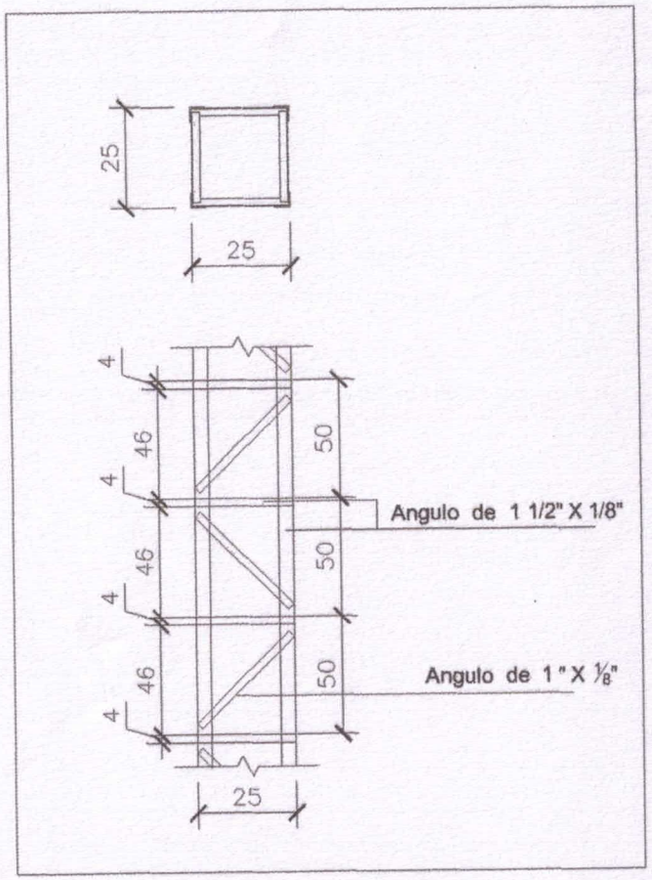

Detalles de Pilar

SUJECIÓN ENTRE TIRANTES Y VIGA
PLANCHUELA DE HIERRO DE 1" x 1/8"

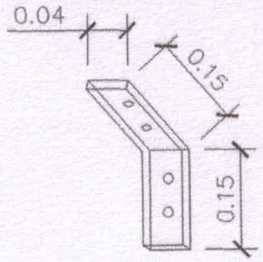

SUJECIÓN ENTRE TIRANTE Y TIRANTE
PLANCHUELA DE HIERRO DE 1" x 1/8"

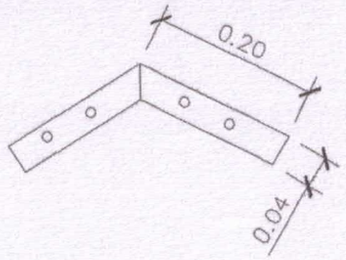

MUNICIPALIDAD DE VILLA CURUGUATY * Dto. de Obras *

MUNICIPALIDAD DE CURUGUATY CASCO URBANO - DISTRITO CURUGUATY DEPARTAMENTO DE CANINDEYU	REPARACION DE BLOQUE DE 2 AULAS Y SANITARIOS Esc. Bas. N° 4032 VIRGEN DE FÁTIMA	Proyectista : Arq. Oscar Vega Fretes Domicilio: Edmundo Reyes Nº 152 - San Lorenzo FIRMA	**DISEÑO N°** 04

Oscar Vega Fretes
Arquitecto

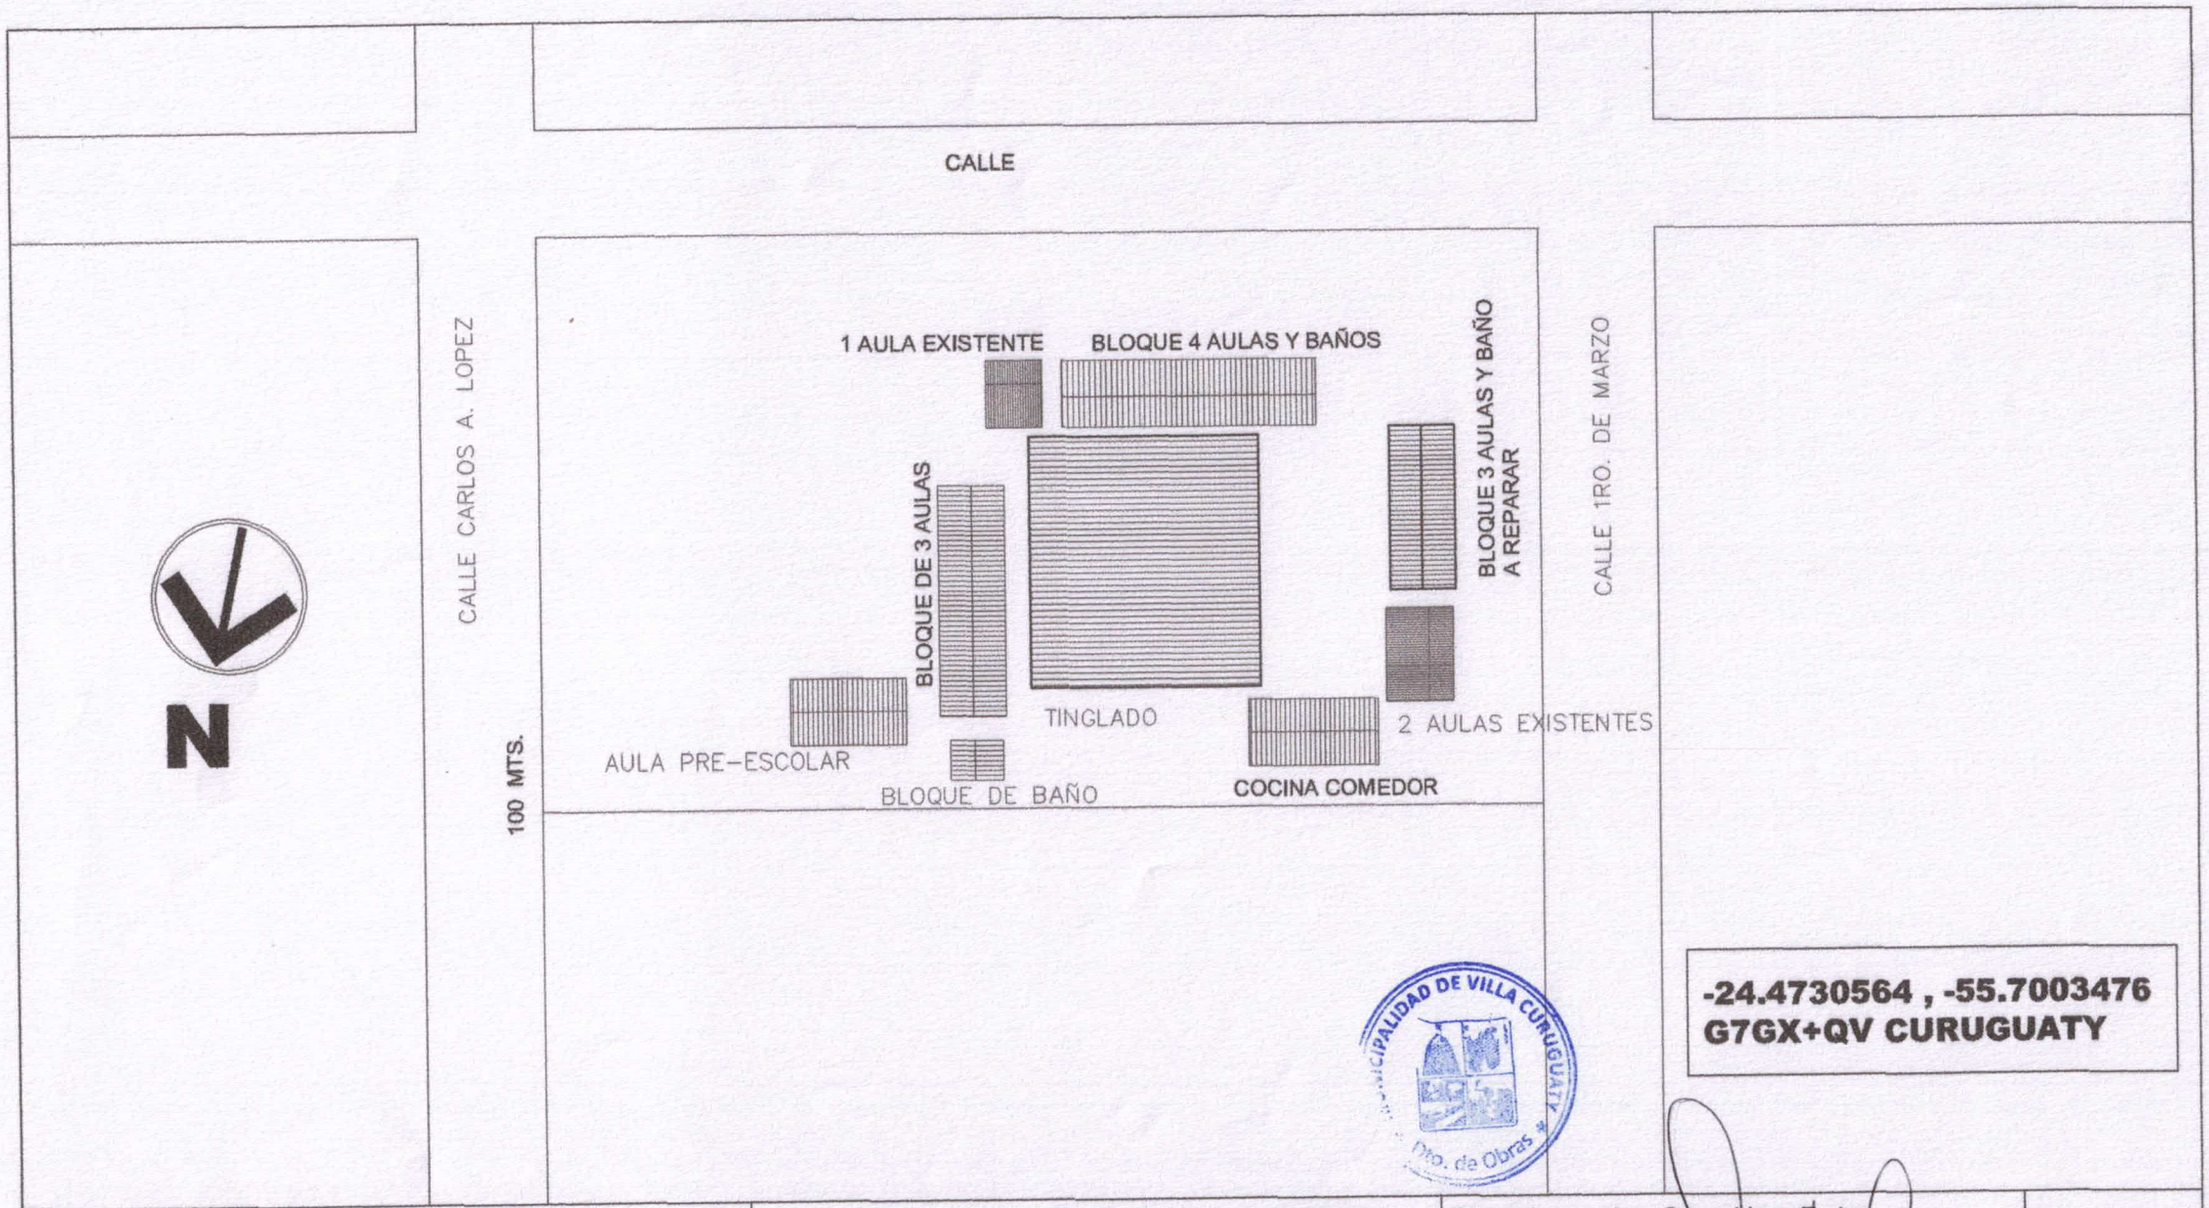

MUNICIPALIDAD DE CURUGUATY
CASCO URBANO - DISTRITO CURUGUATY
DEPARTAMENTO DE CANINDEYU

REPARACION DE BLOQUE DE 2 AULAS Y SANITARIOS
ESC. BÁSICA Nº 4032 - VIRGEN DE FATIMA

Proyectista : Arq. Oscar Vega Fretes
Domicilio: Edmundo Reyes Nº 152 - San Lorenzo
FIRMA

DISEÑO Nº
006

MUNICIPALIDAD DE VILLA CURUGUATY
Dto. de Obras

Oscar Vega Fretes
Arquitecto