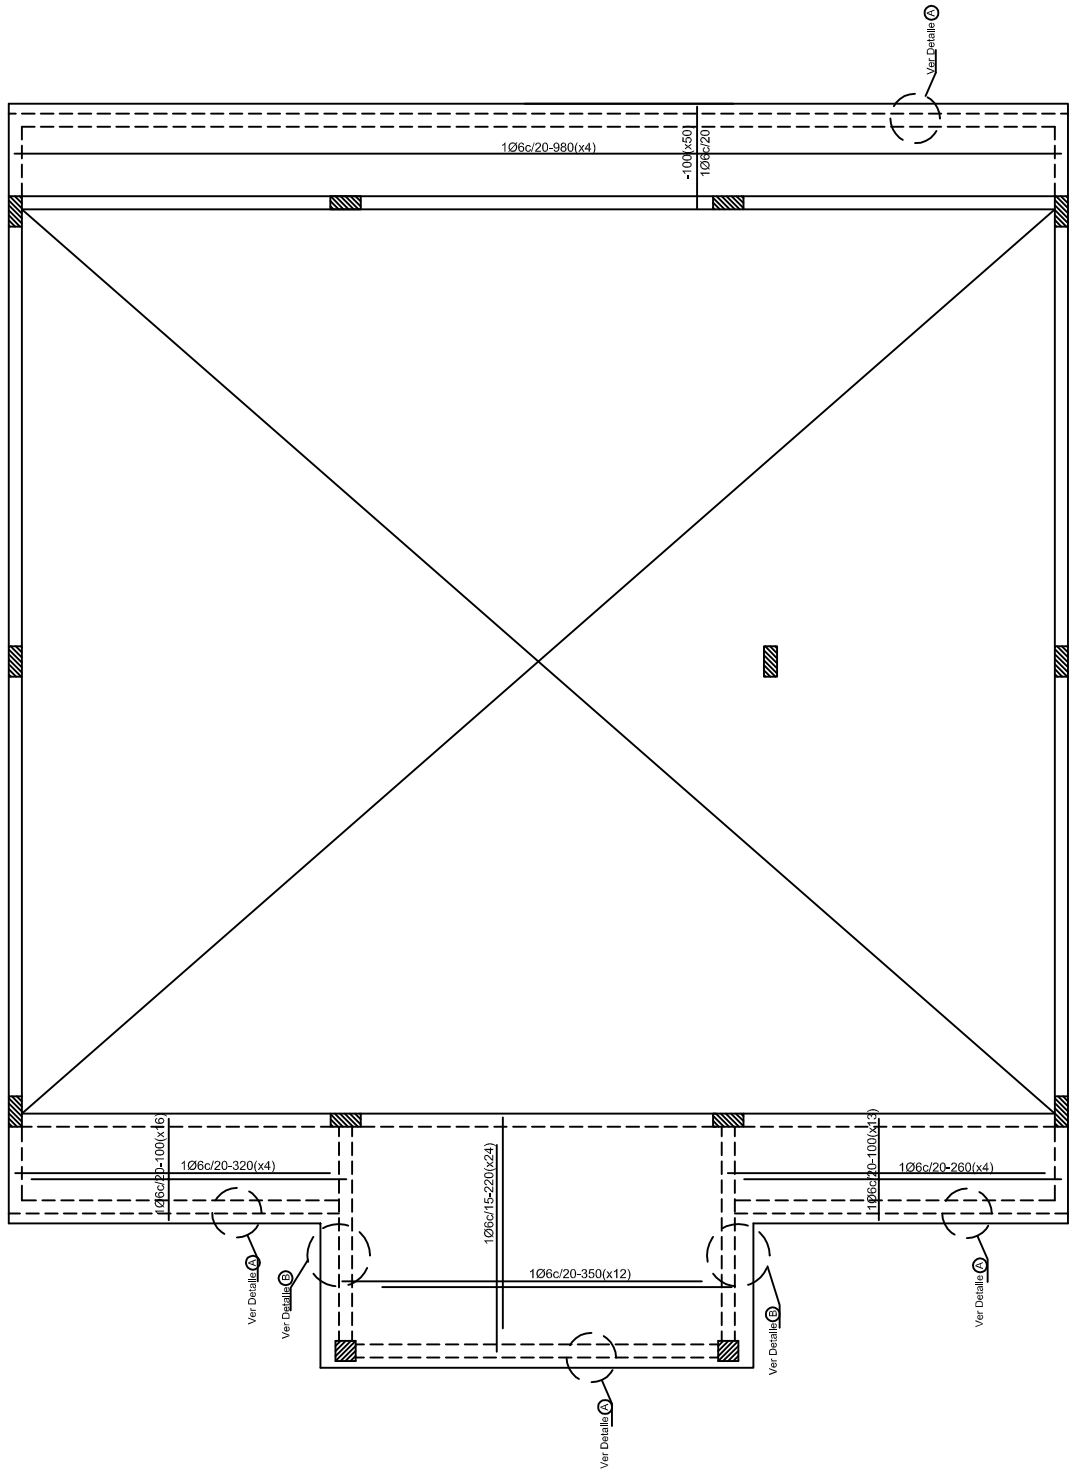

EJE DE REPLANTEO X-X

Planta T100
Armaduras de Losas

Detalle A

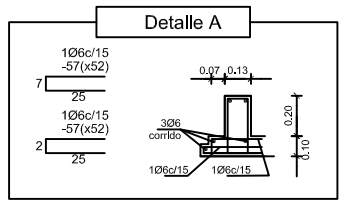

Detalle B

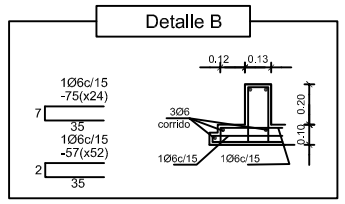

NOTAS

Resistencia Caracteristica del Hormigón Fck 28 = 180 kg/cm2

Resistencia Caracteristica del acero Fyk = 4200 kg/cm2

Tensión admisible del Suelo = 0,5 kg/cm2 (Para Cimiento PBC)

Empalme mínimo 60cm o 40Ø

FECHA	Nro.	MODIFICACION	VERIFICADO	APROBADO

PODER JUDICIAL
CORTE SUPREMA DE JUSTICIA
DIRECCION DE INFRAESTRUCTURA FISICA

OBRA: JUZGADO DE PAZ

UBICACION: CIRCUNSCRIPCION DE CENTRAL

PLANO: PLANTA - ARMADURAS DE LOSA

PLANO Nº 14

PROYECTO	ESCALA	DIBUJO	FECHA
DEPARTAMENTO DE OBRAS Y PROYECTOS	1/75	Ing. Cano	Febrero 2013