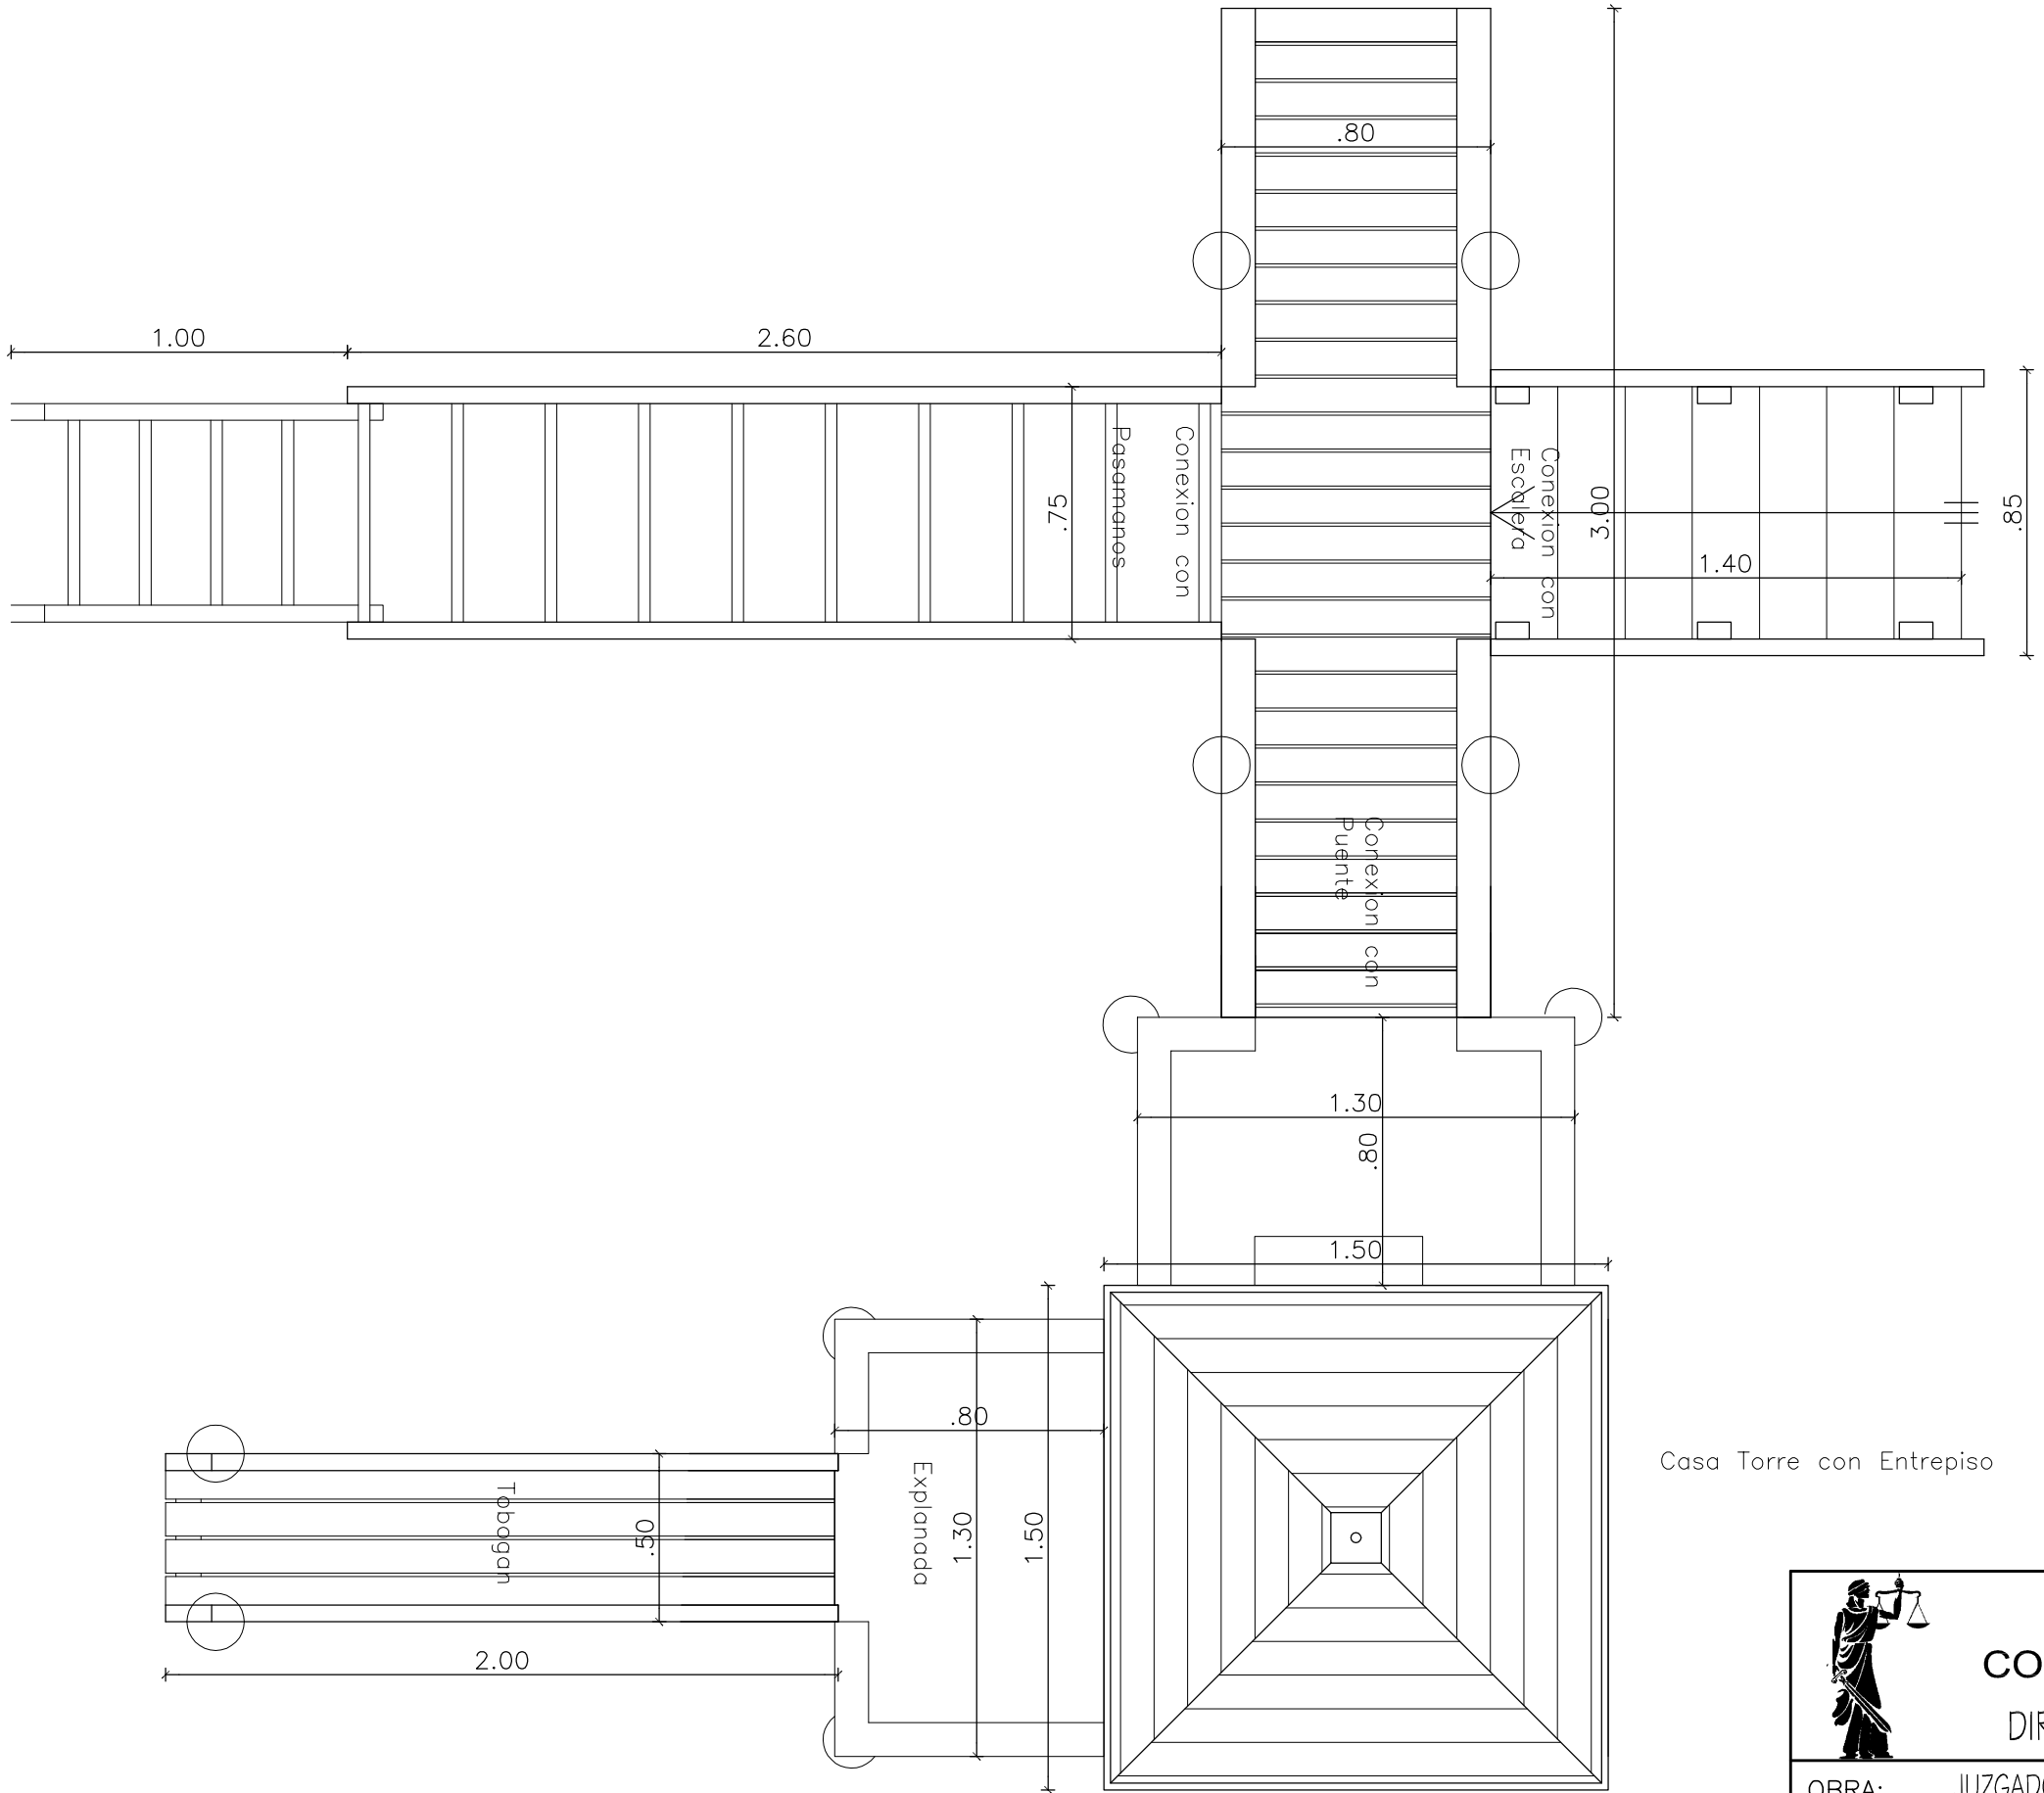

Casa Torre con Entrepiso

PLANTA GENERAL

PODER JUDICIAL
CORTE SUPREMA DE JUSTICIA
DIRECCION DE INFRAESTRUCTURA FISICA

OBRA: JUZGADO DE PAZ VALENZUELA UBICACION: CIRCUNSCRIPCION DE CORDILLERA			PLANO N° 16
PLANO: DETALLE DE PARQUE			
PROYECTO	ESCALA	DIBUJO	FECHA
DEPARTAMENTO DE OBRAS Y PROYECTOS	1:20	Arq. E.M.S.M	JULIO 2012