LOTE 4

TINGLADO

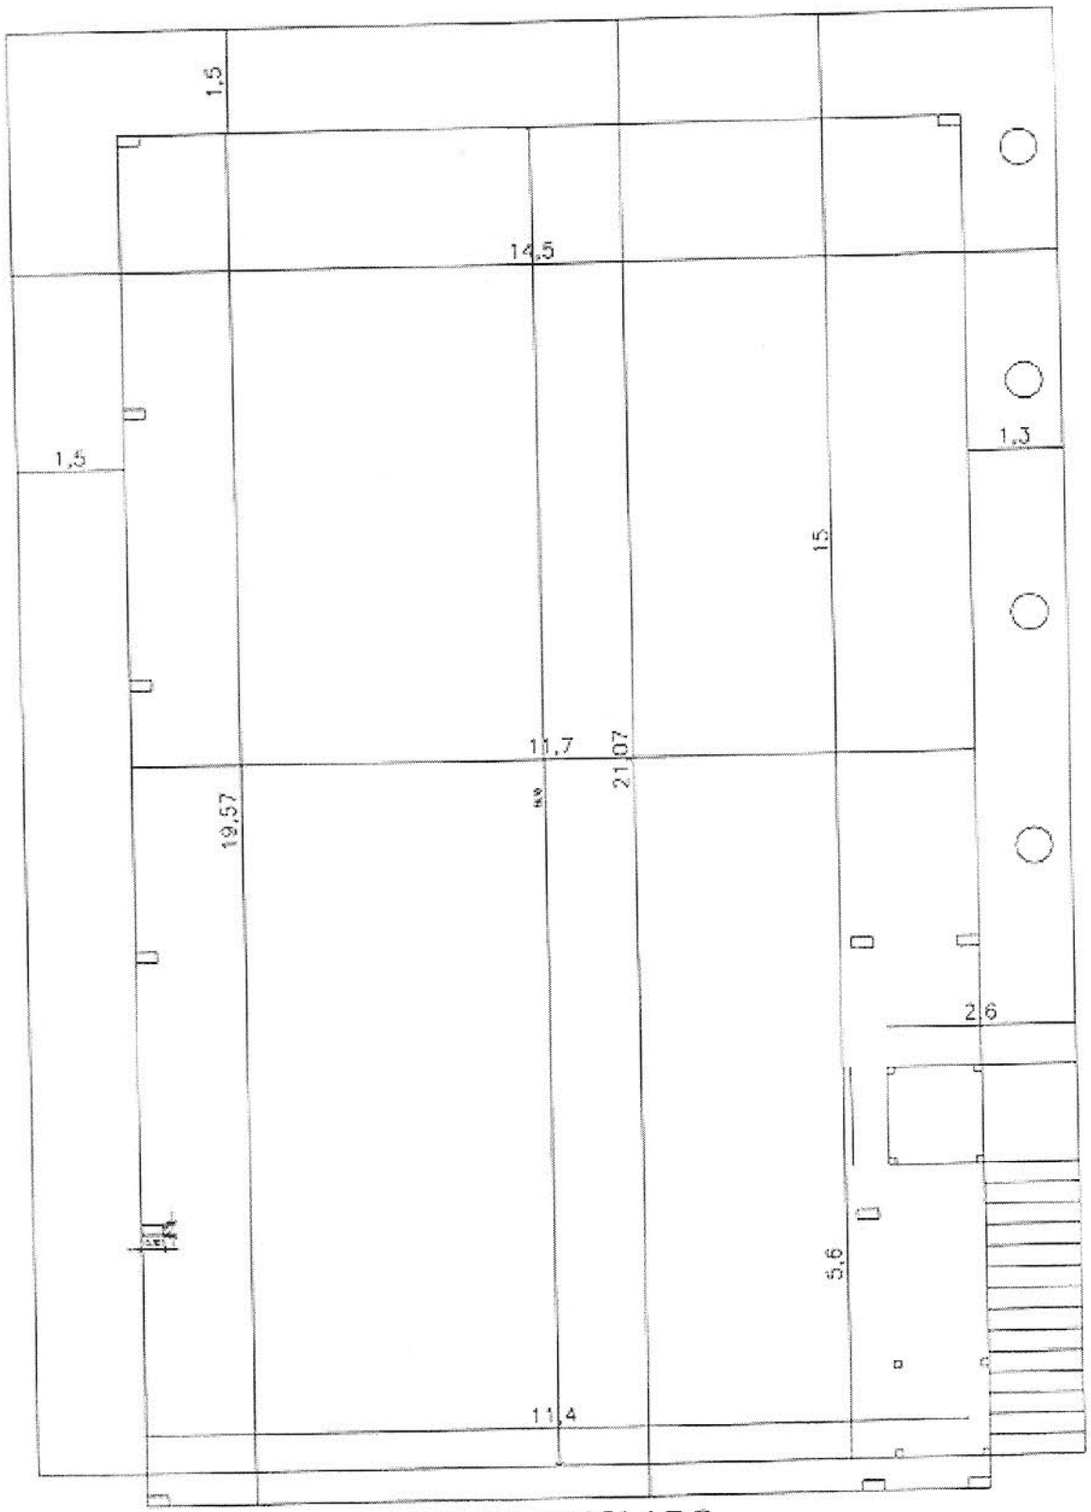

PLANTA TINGLADO
ESC. 1-75

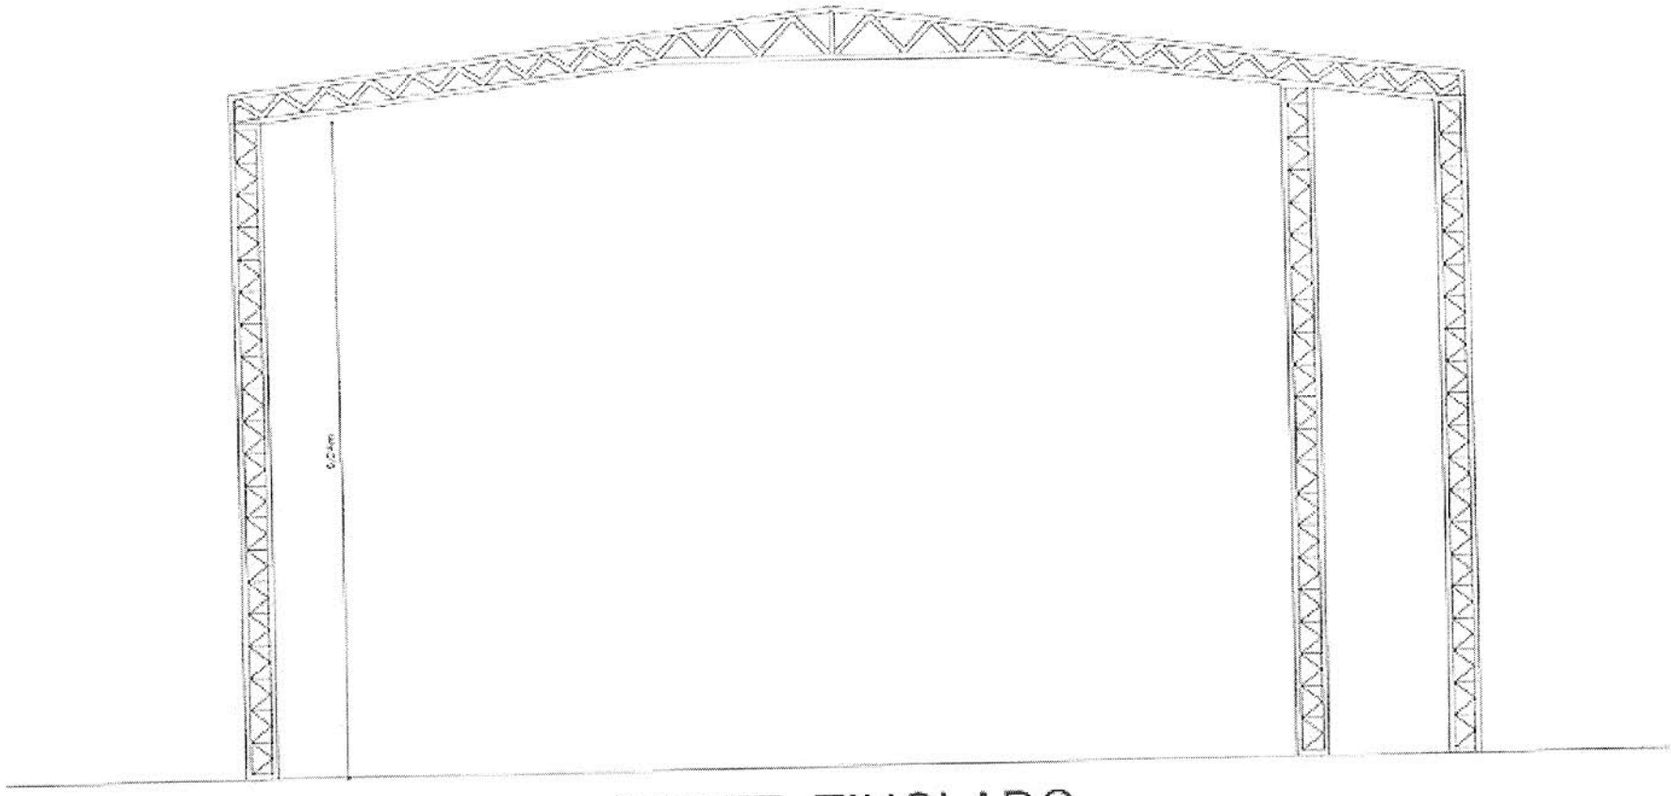

CORTE TINGLADO
ESC. 1-75

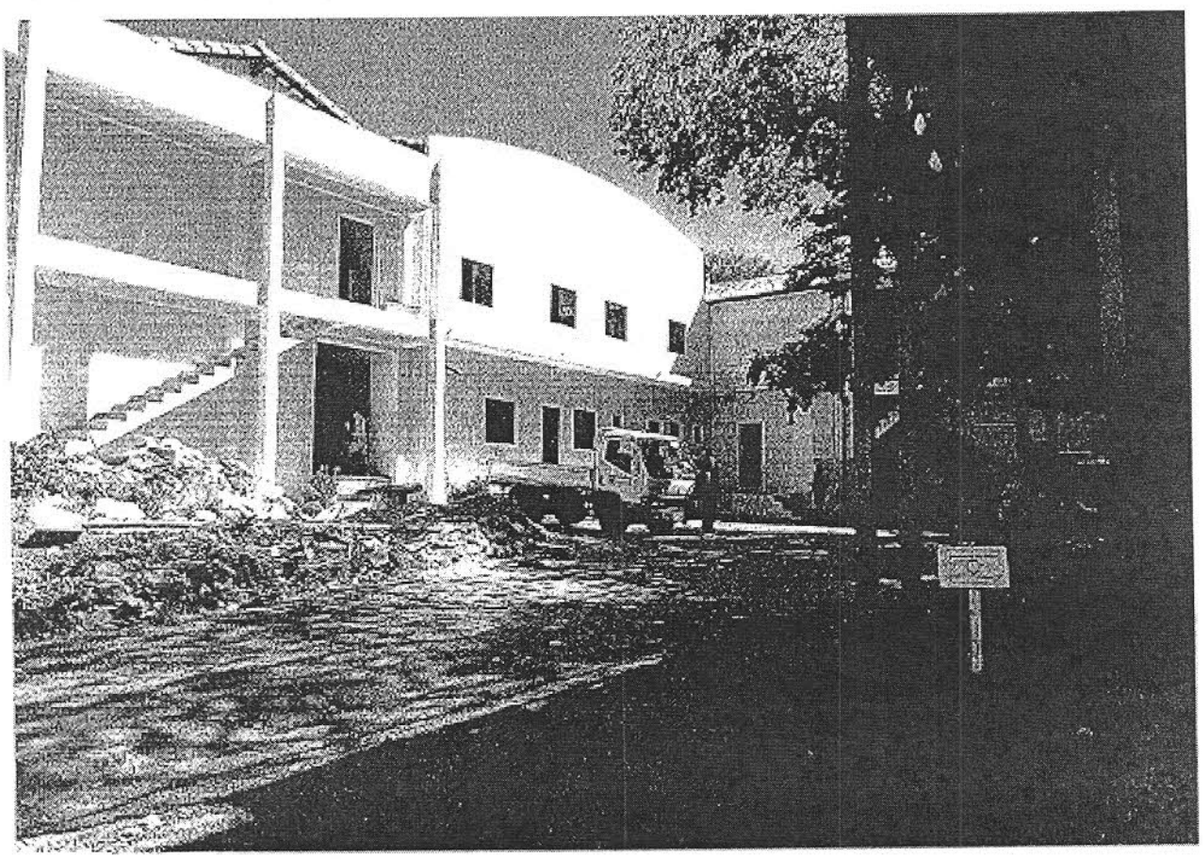

BLOQUE NUEVO

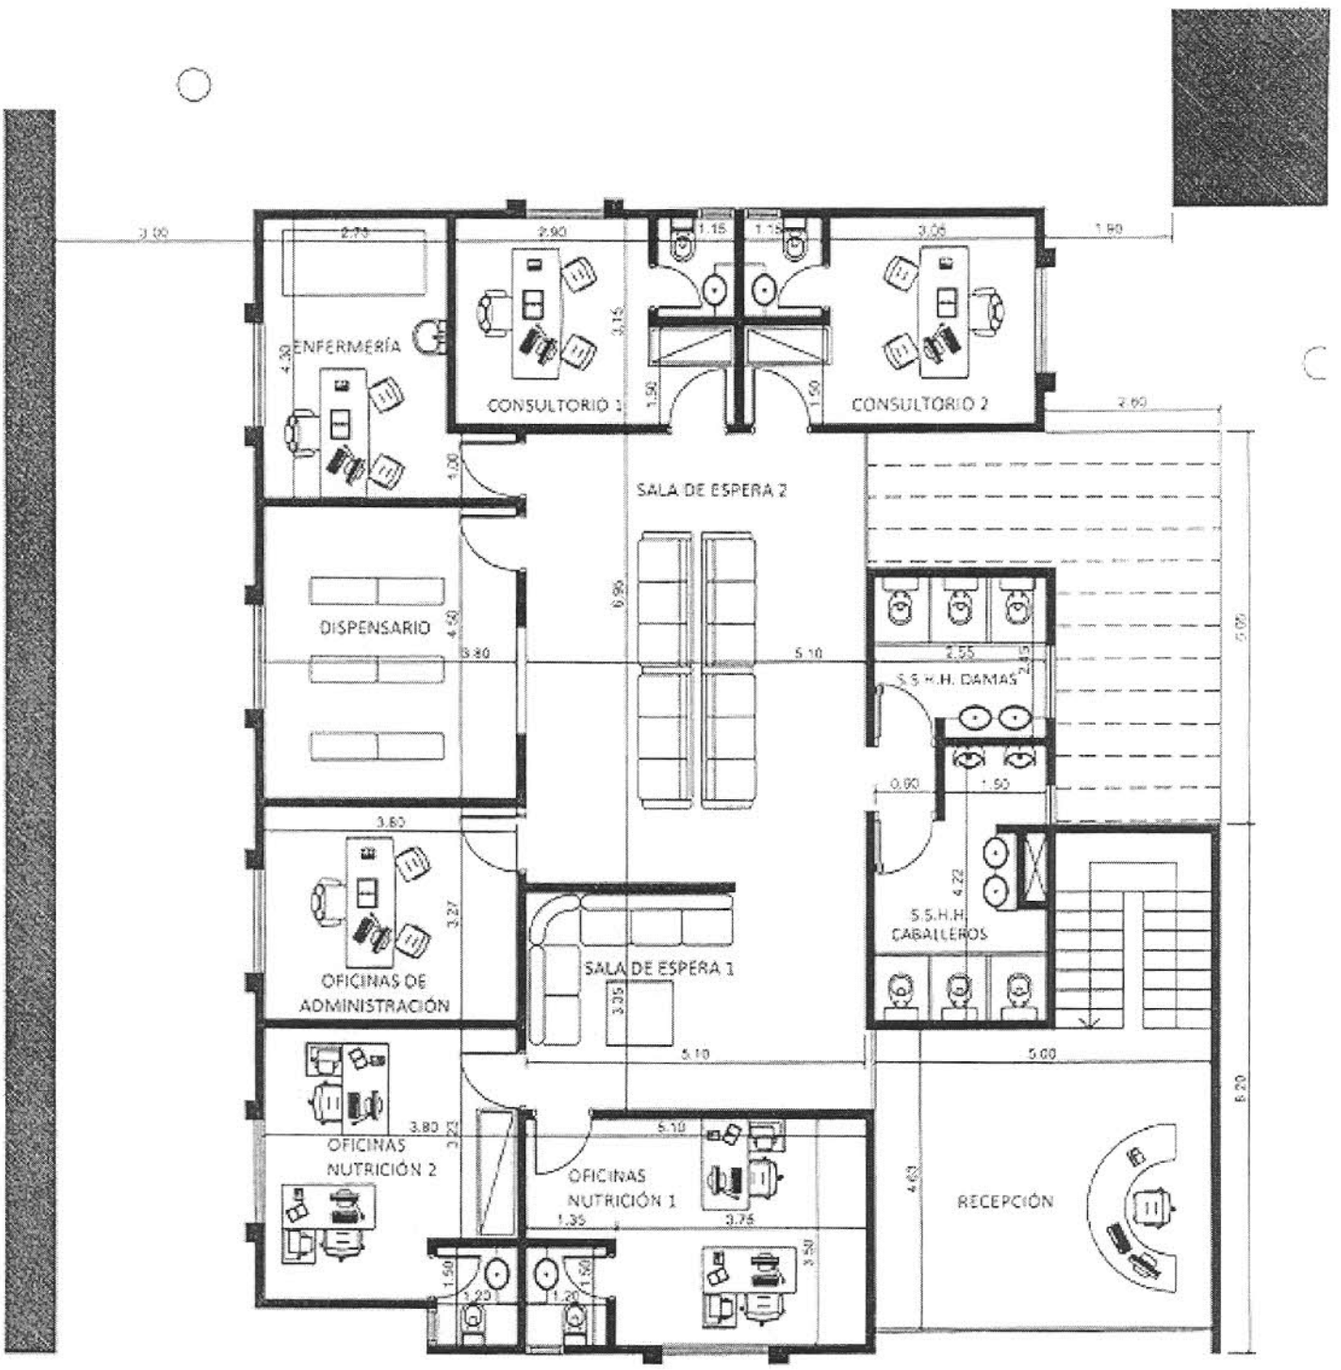

PLANTA BAJA

Esc..... 1/100

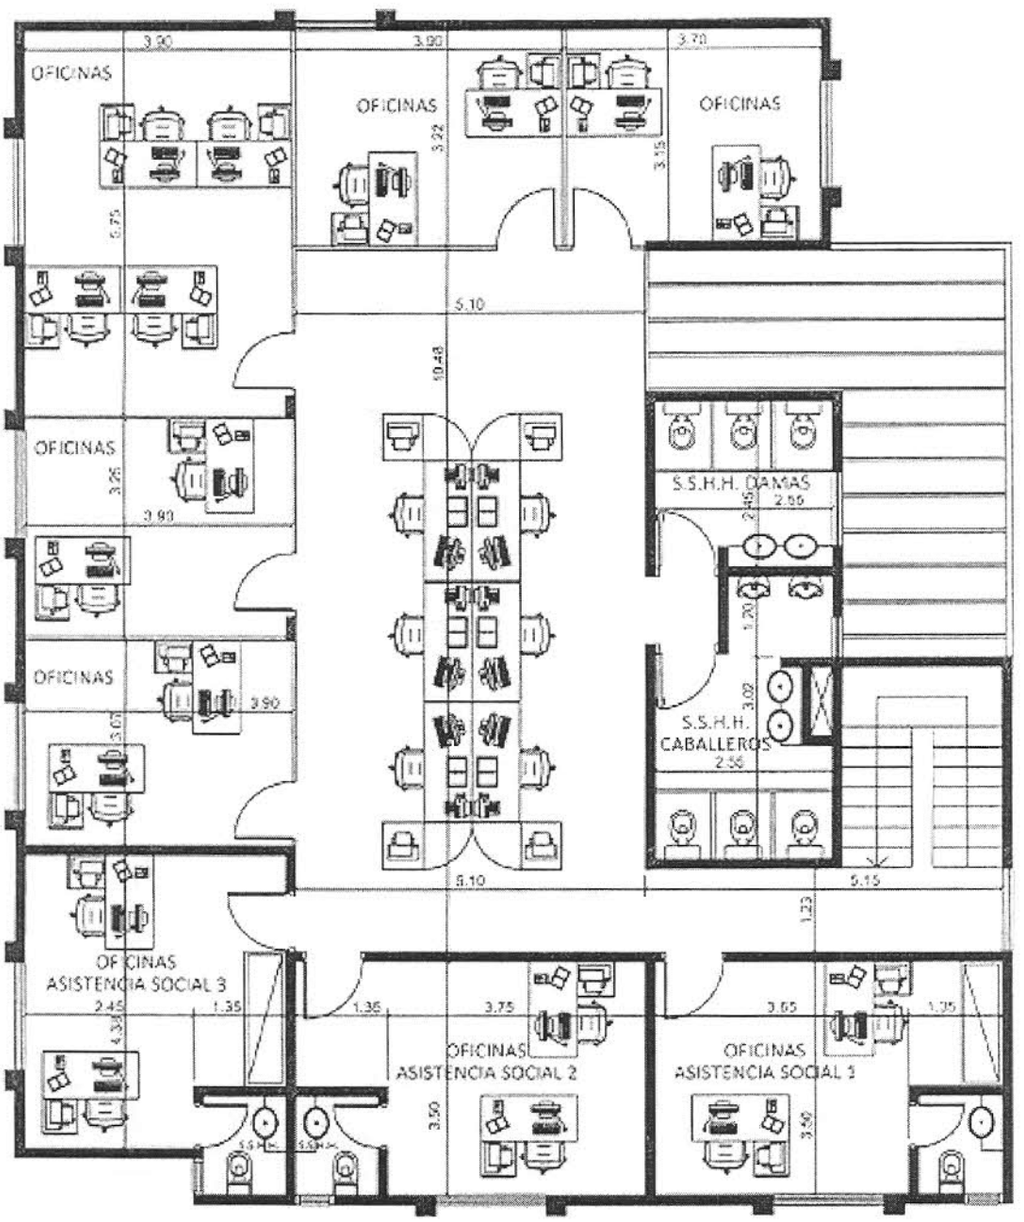

PRIMER PISO

Esc..... 1/100

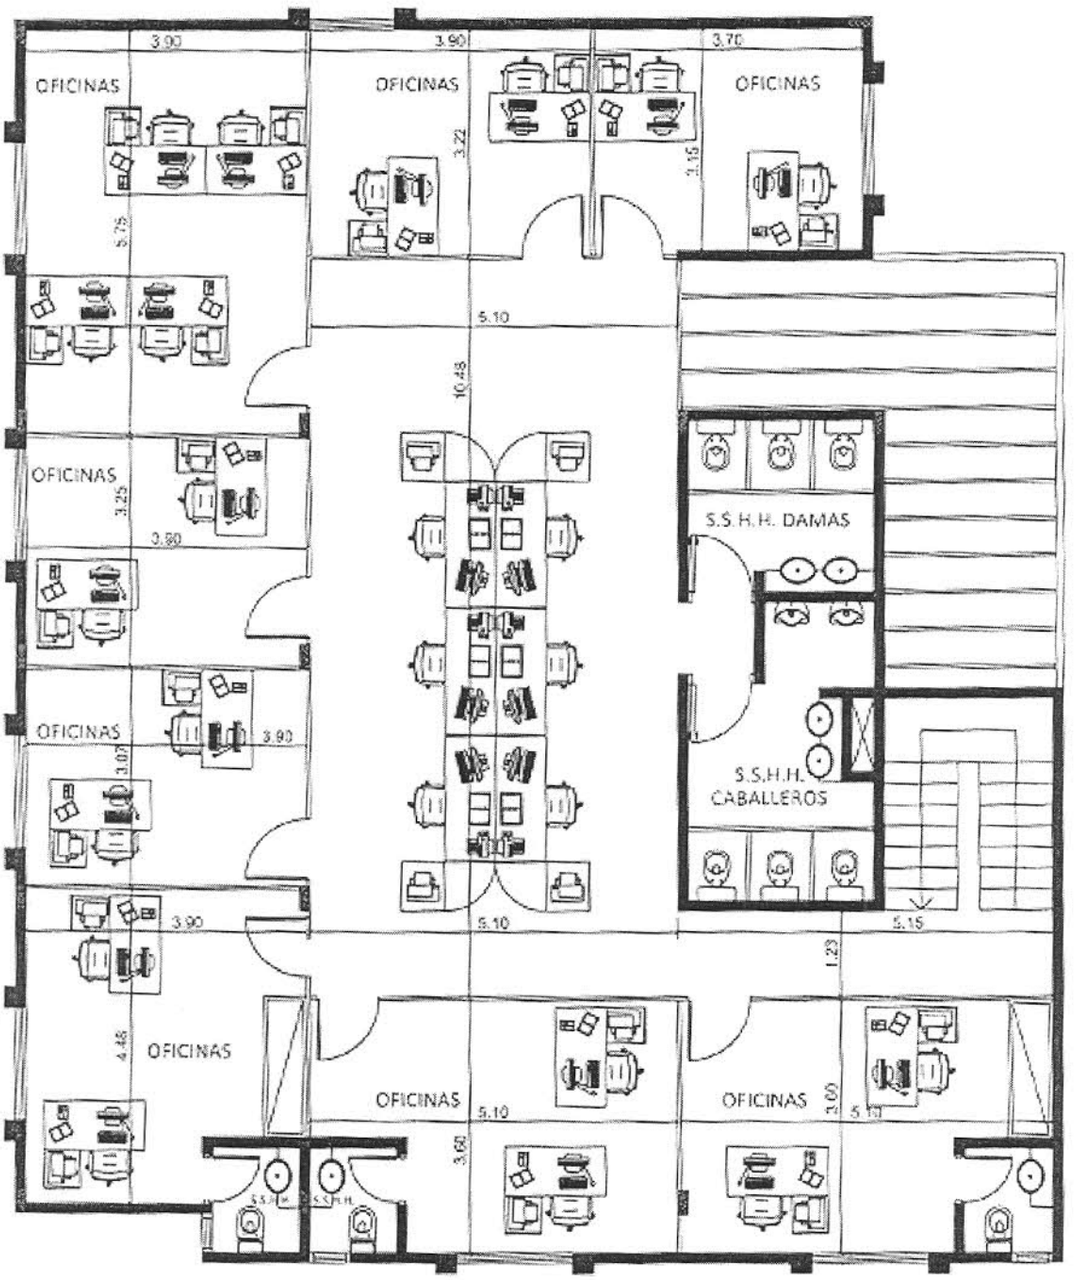

PLANTA TIPO
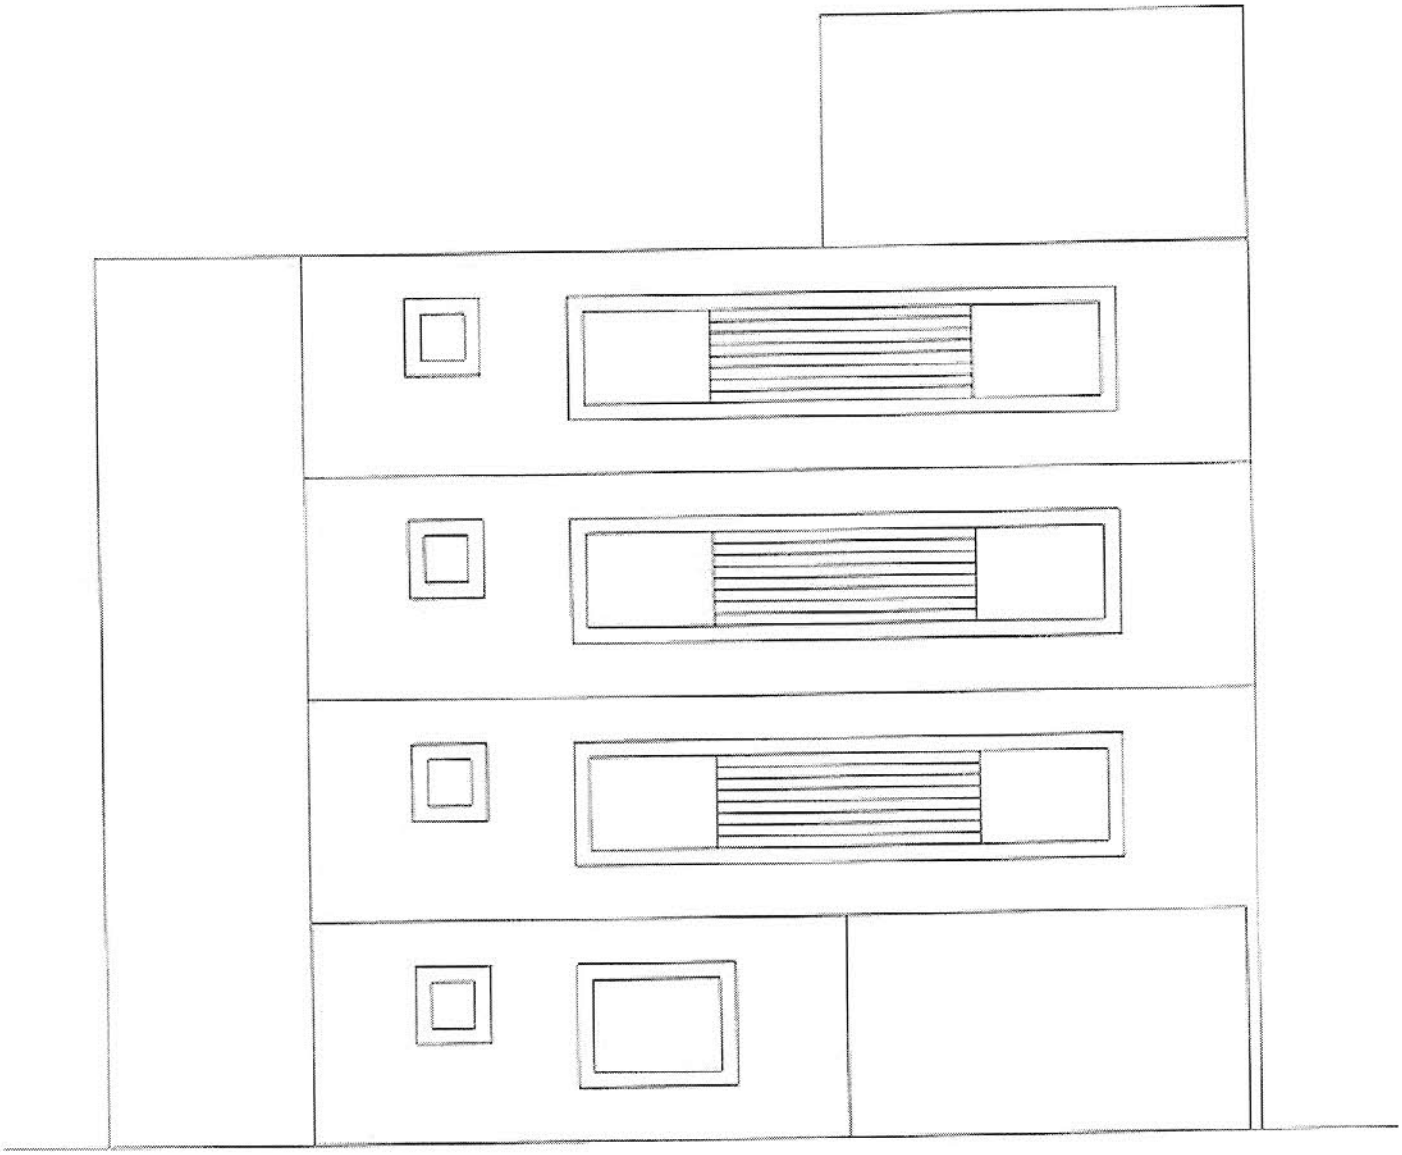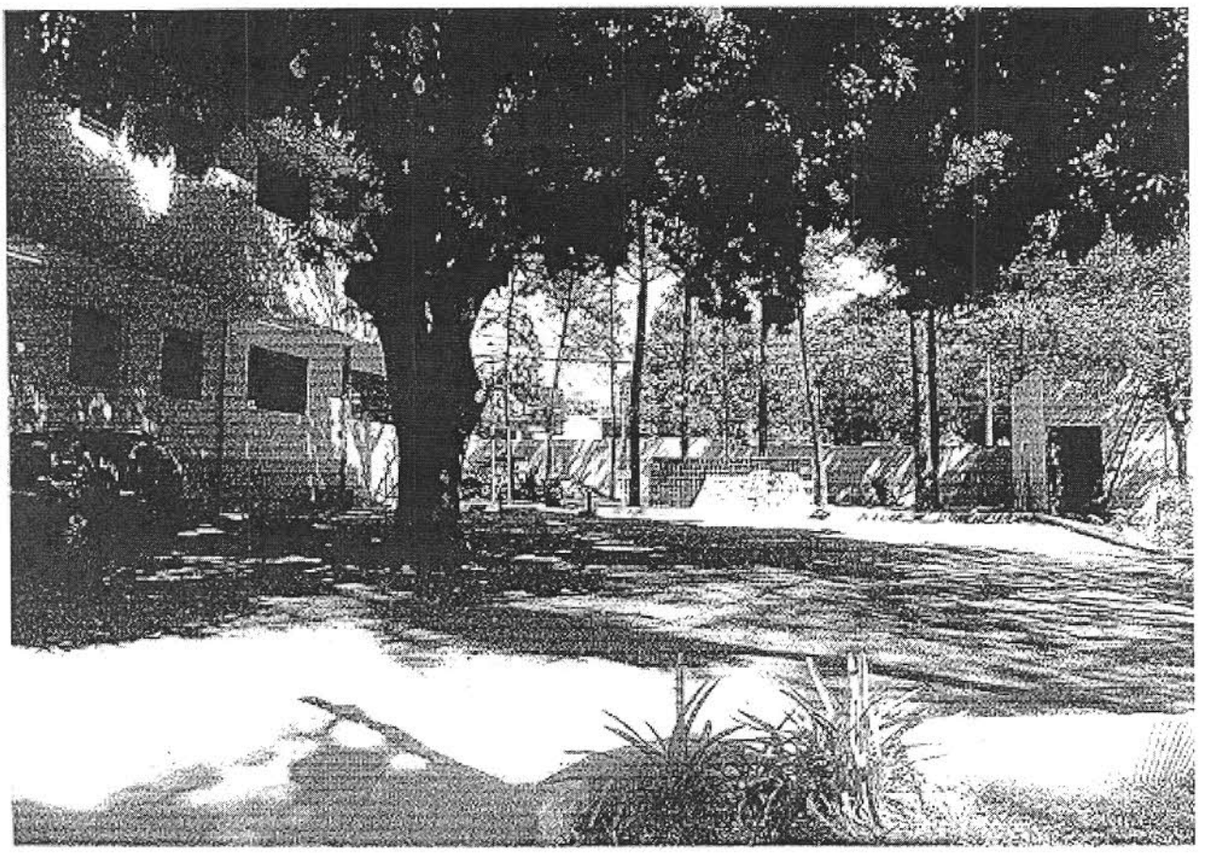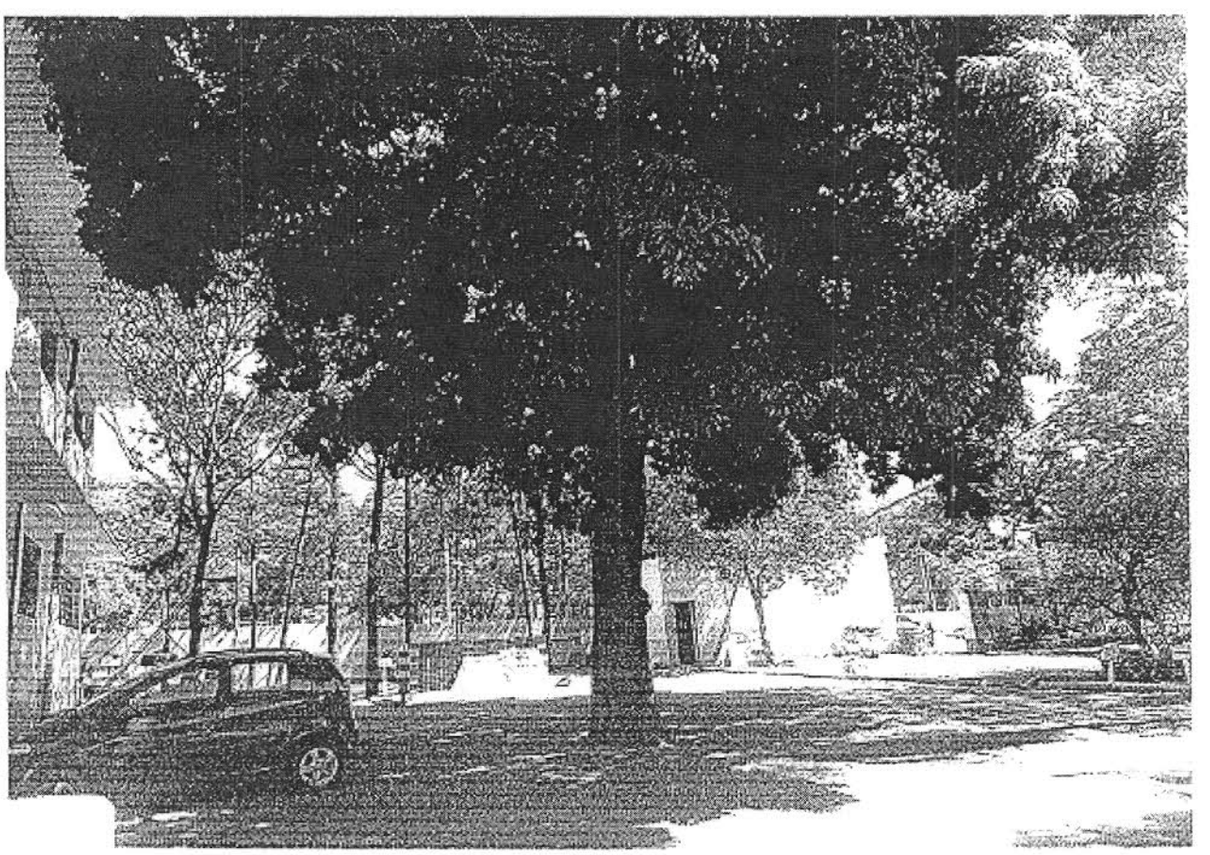
Esc..... 1/100