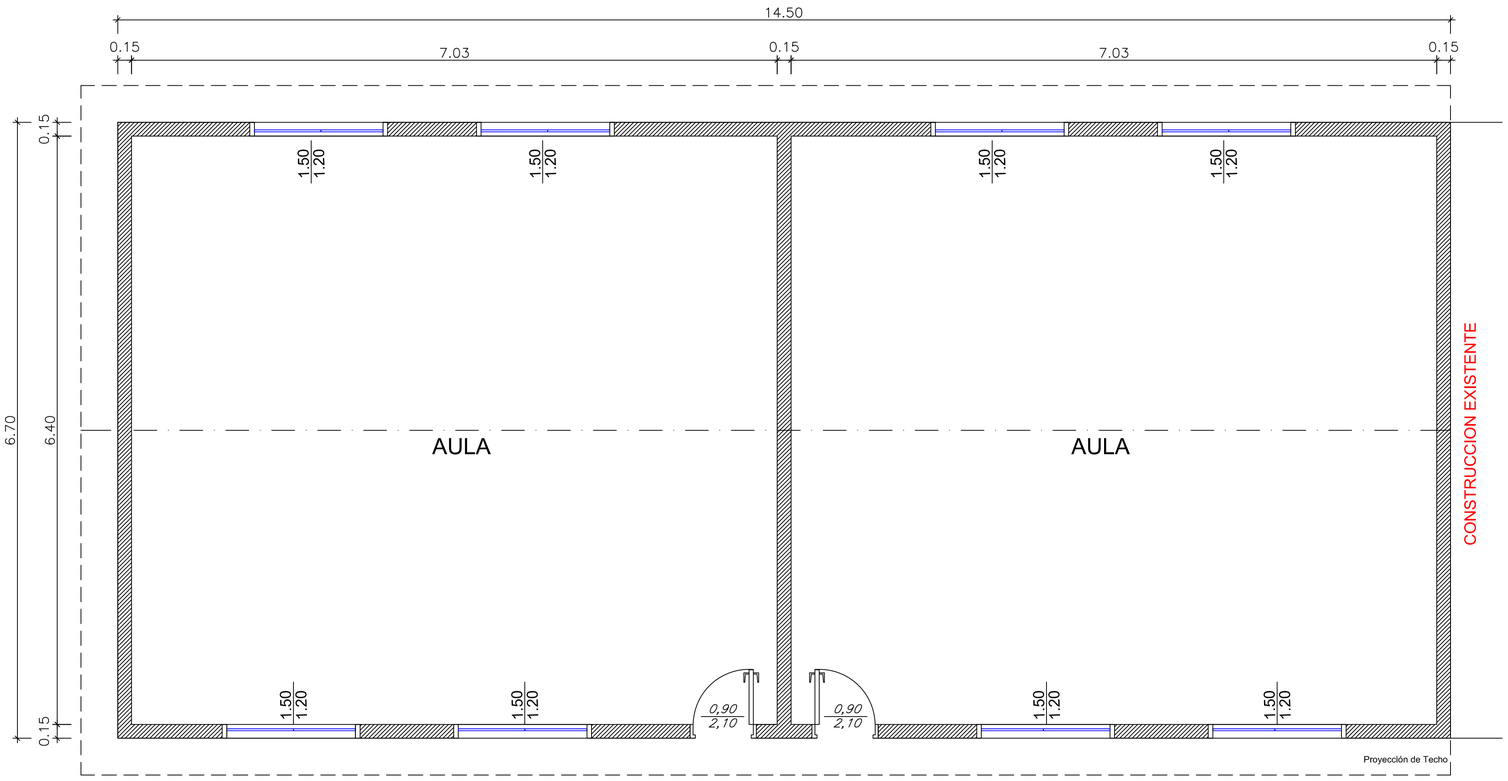

PLANTA ARQUITECTONICA

ESCALA 1:50

PLANTA DE UBICACION DE LA OBRA

DETALLES DE LA PRESENTE OBRA

1- Comprende en el cambio total del techado Existente que es de fibrocemento por chapas de Zinc

MUNICIPALIDAD DE PDTE. FRANCO

DIRECCIÓN DE OBRAS

"Administracion Abog. Alcides Fernandez"

Cambio de Techado - Escuela Salto Monday N° 1512

Ubicacion: Km. 4 Monday	Superficie a Techar 128,00 m2
Director Obras: Sr. Wilfrido Benitez	
Jefe Obras: Sr. Julio Benitez	
Proyecto: Ing. Jr. Enrique Jara Lopez	
Fecha : Junio /2013	Escala : Indicada