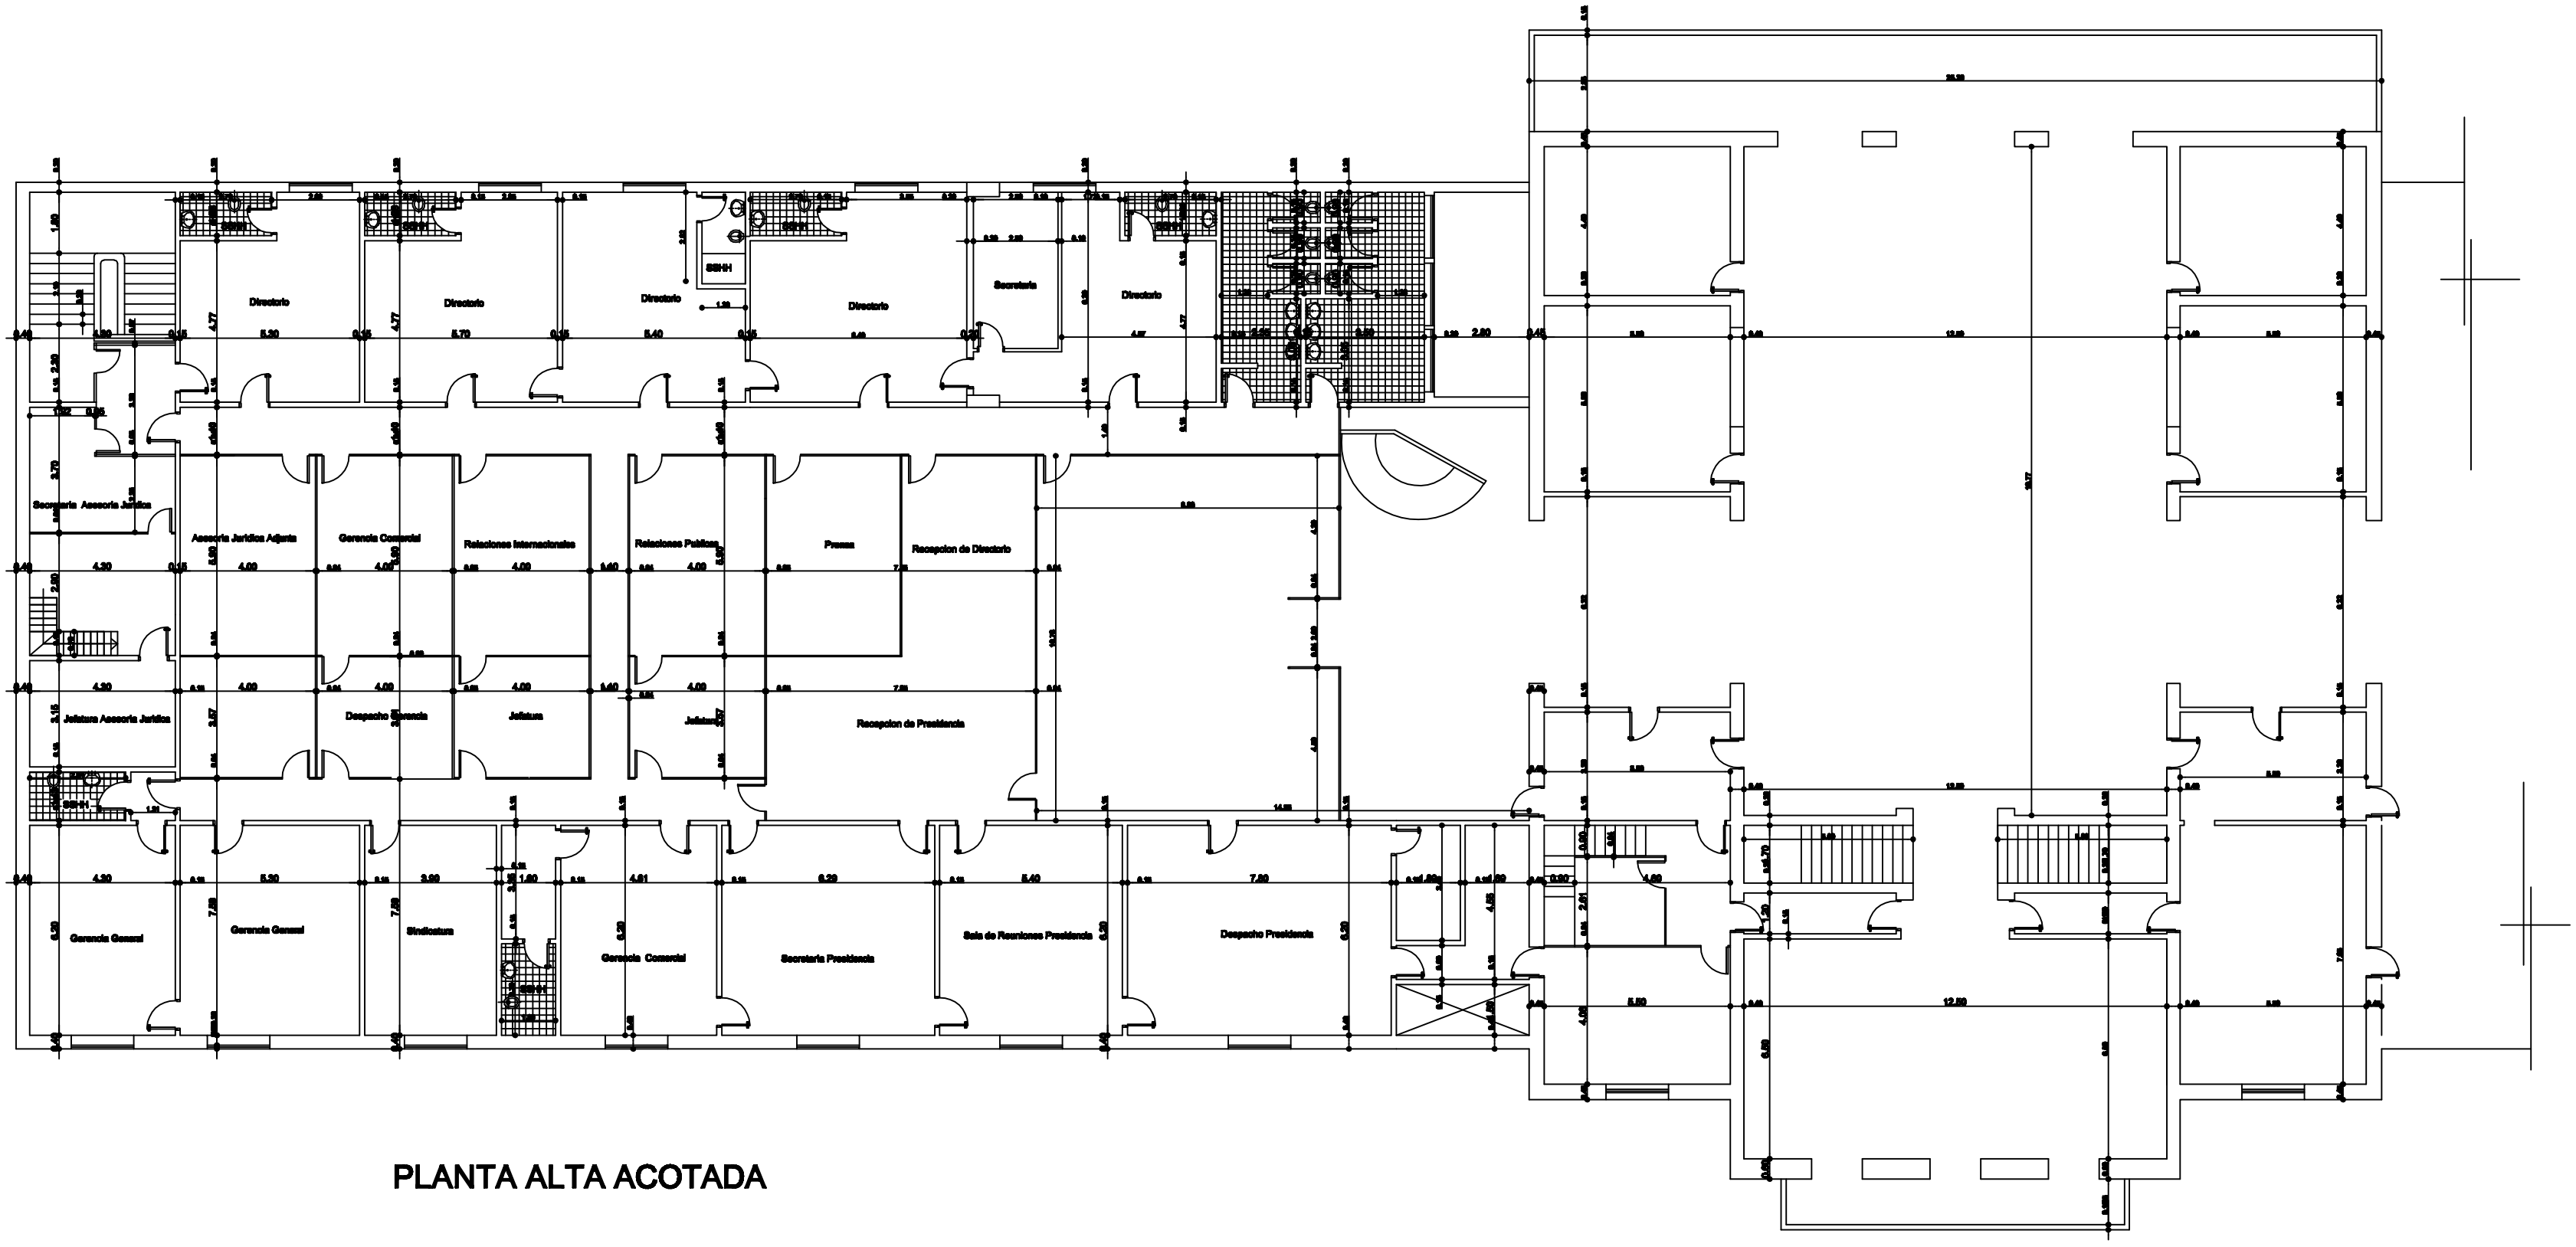

PLANTA ALTA ACOTADA

ADMINISTRACION NACIONAL DE NAVEGACION Y PUERTOS	TERMINAL PORTUARIA DE ASUNCION REPARACIONES VARIAS EDIFICIO ADMINISTRATIVO	[illegible]	[illegible]	[illegible] GABINETE TECNICO		LAMINA 3
		[illegible]	[illegible] GABINETE TECNICO	FECHA SETIEMBRE 2013	[illegible] SIN ESCALA	