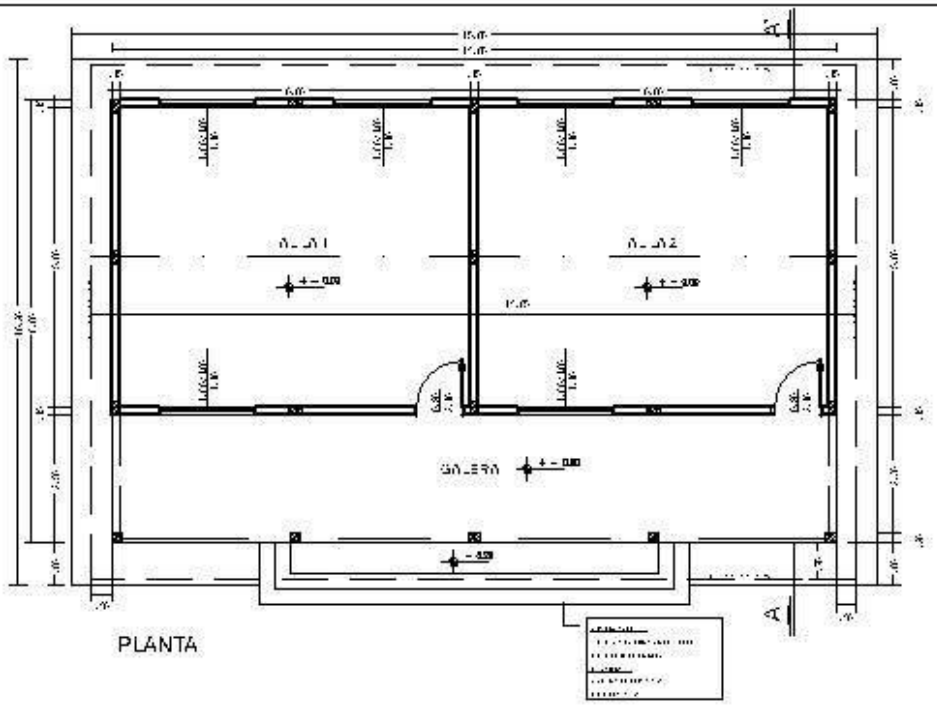

PLANTA

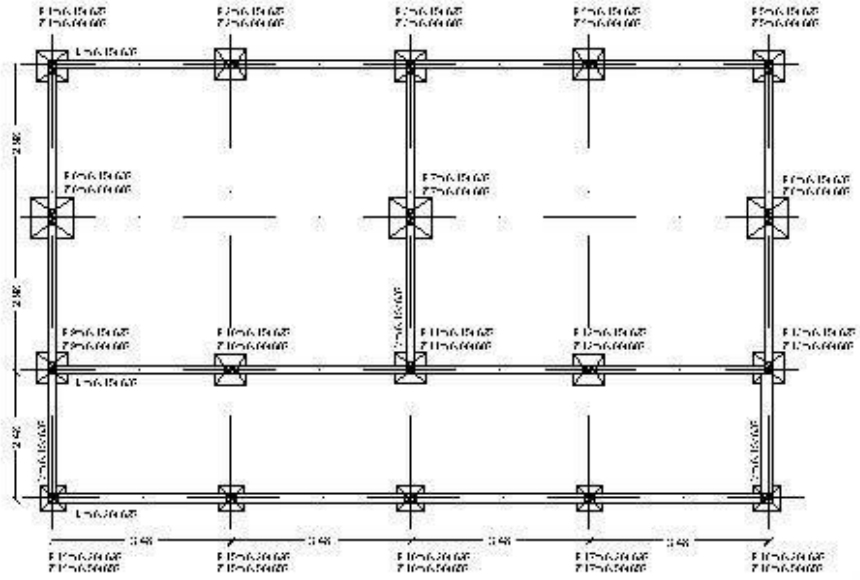

PLANTA DE FUNDACION

GOBERNACION DEL ALTO PARANA		
DEPARTAMENTO: SECRETARIA DE OBRAS		
DIBUJO: PROYECTOS ESCUELAS GOG		
ESCALA: 1:100	PLANO: 2 AULAS	PLANO Nº: 00
FECHA: 2011		

VIGA METALICA

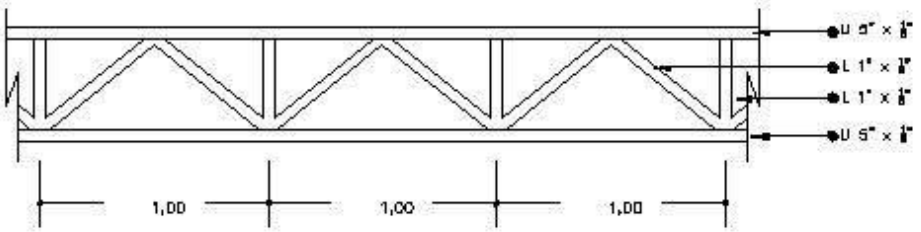

VIGA EN CORREDOR

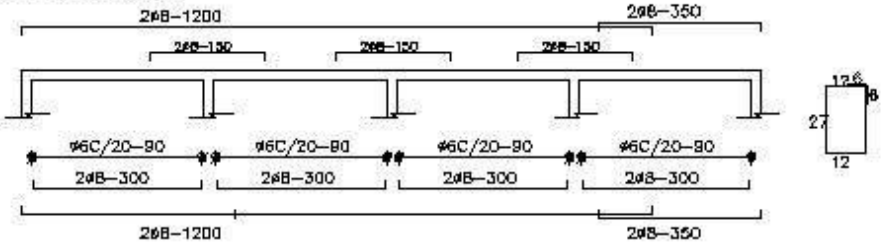

VIGAS DE FUNDACION (15x30)

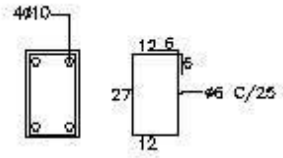

ENCADENADO (12x20)

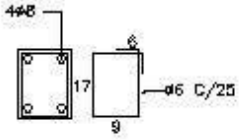

PILAR (15x25)

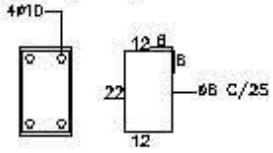

PILAR CORREDOR (20x20)

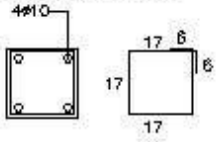

PILAR (15x30)

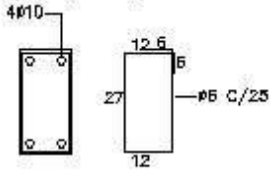

GOBERNACION DEL ALTO PARANA

DEPARTAMENTO: SECRETARIA DE OBRAS

PROYECTOS HIDRAULICOS

ESCALA: 1:100

FECHA: 2011

TITULO: 2 AULAS

LAMINA: 00

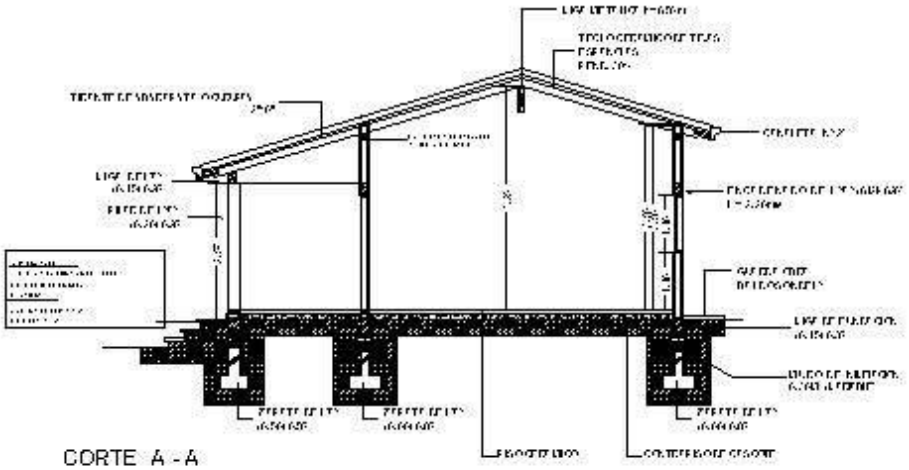

CORTE A - A

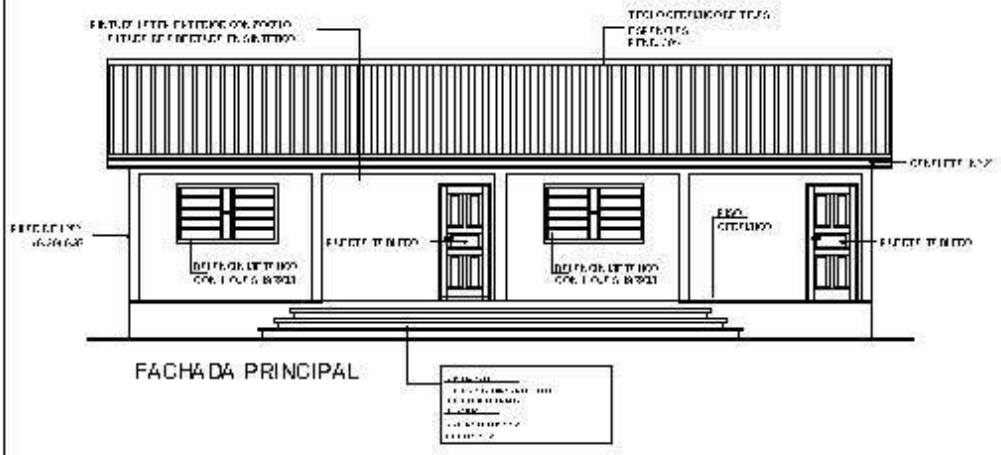

FACHADA PRINCIPAL

GOBERNACIÓN DEL ALTO PARANÁ		
DEPARTAMENTO: SECRETARIA DE OBRAS		
DIBUJO: PROYECTOS FISCALIZACION		
ESCALA: 1:100	PLANO: 2 AULAS	PLANO Nº: 00
FECHA: 2011		

ZAPATA

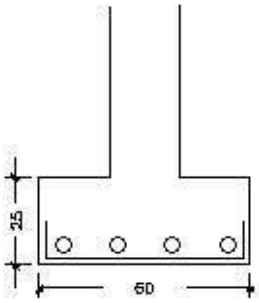

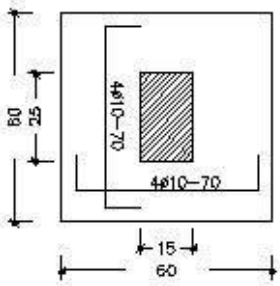

ZAPATA

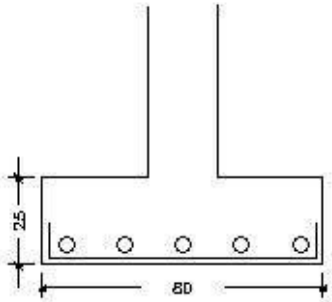

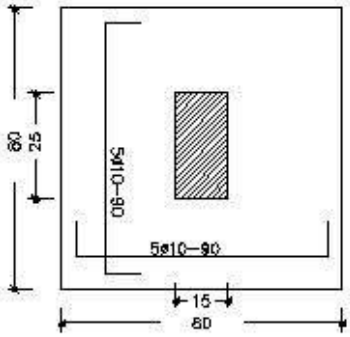

ZAPATA - PILARES CORREDOR

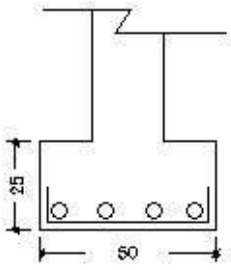

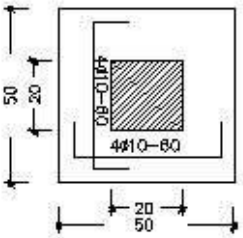

GOBERNACIÓN DE LA PAMPA		
DEPARTAMENTO: SECRETARIA DE OBRAS		
PROYECTO: PROYECTOS FISCALIZADOS		
ESCALA: 1:100	PLANO: 2 AULAS	PLANO Nº: 00
FECHA: 2011		

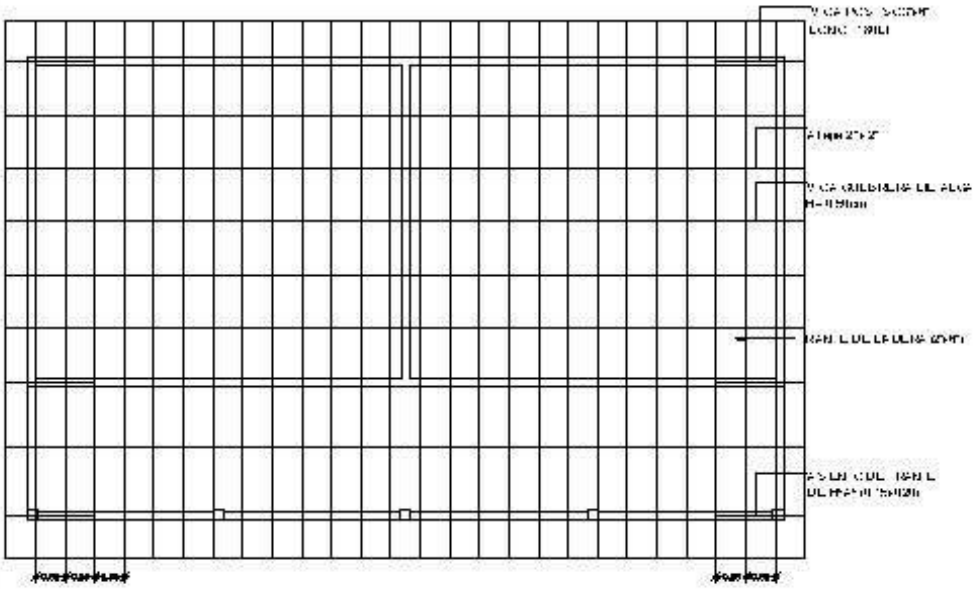

PLANTA DE TECHO

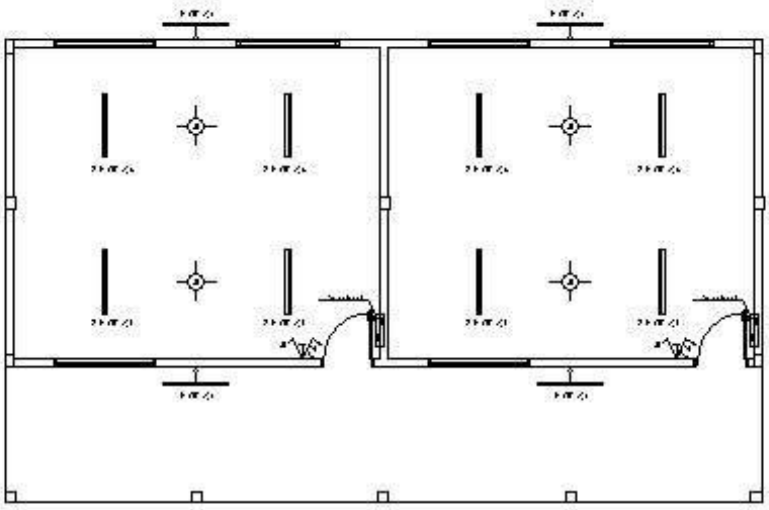

PLANTA DE INST. ELECTRICA

GOBERNACION DEL CHACO		
SECRETARIA DE OBRAS		
PROYECTOS ELECTRICOS		
ESCALA: 1:100	PLANO: 2 AULAS	PLANO Nº: 00
FECHA: 2011		