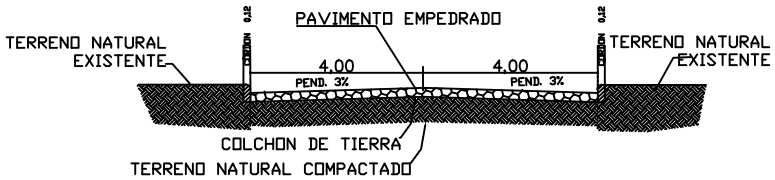

CORTE

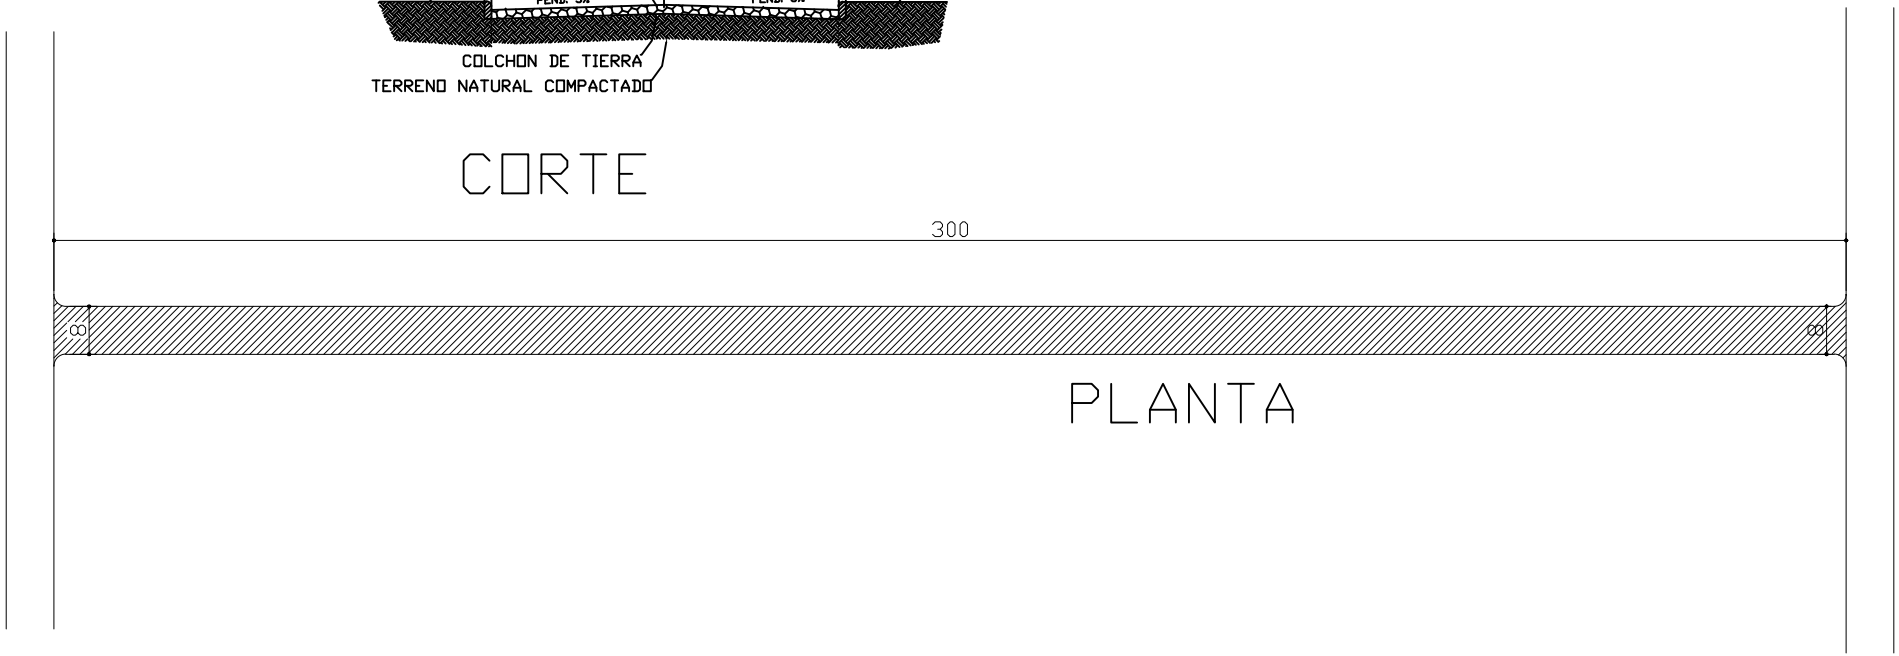

PLANTA

GOBERNACION DEL ALTO PARANA		
DEPARTAMENTO: SECRETARIA DE OBRAS		
DIVISION: PROYECTO Y FISCALIZACIÓN		
PROYECTISTA: ING. RONNY GONZALEZ		
AÑO: 2015	PLANO: CONSTRUCCIÓN DE 2403 m2 DE EMPEDRADO calle 1 Centro Urbano Distrito de Yguazu	PLANO Nº 01