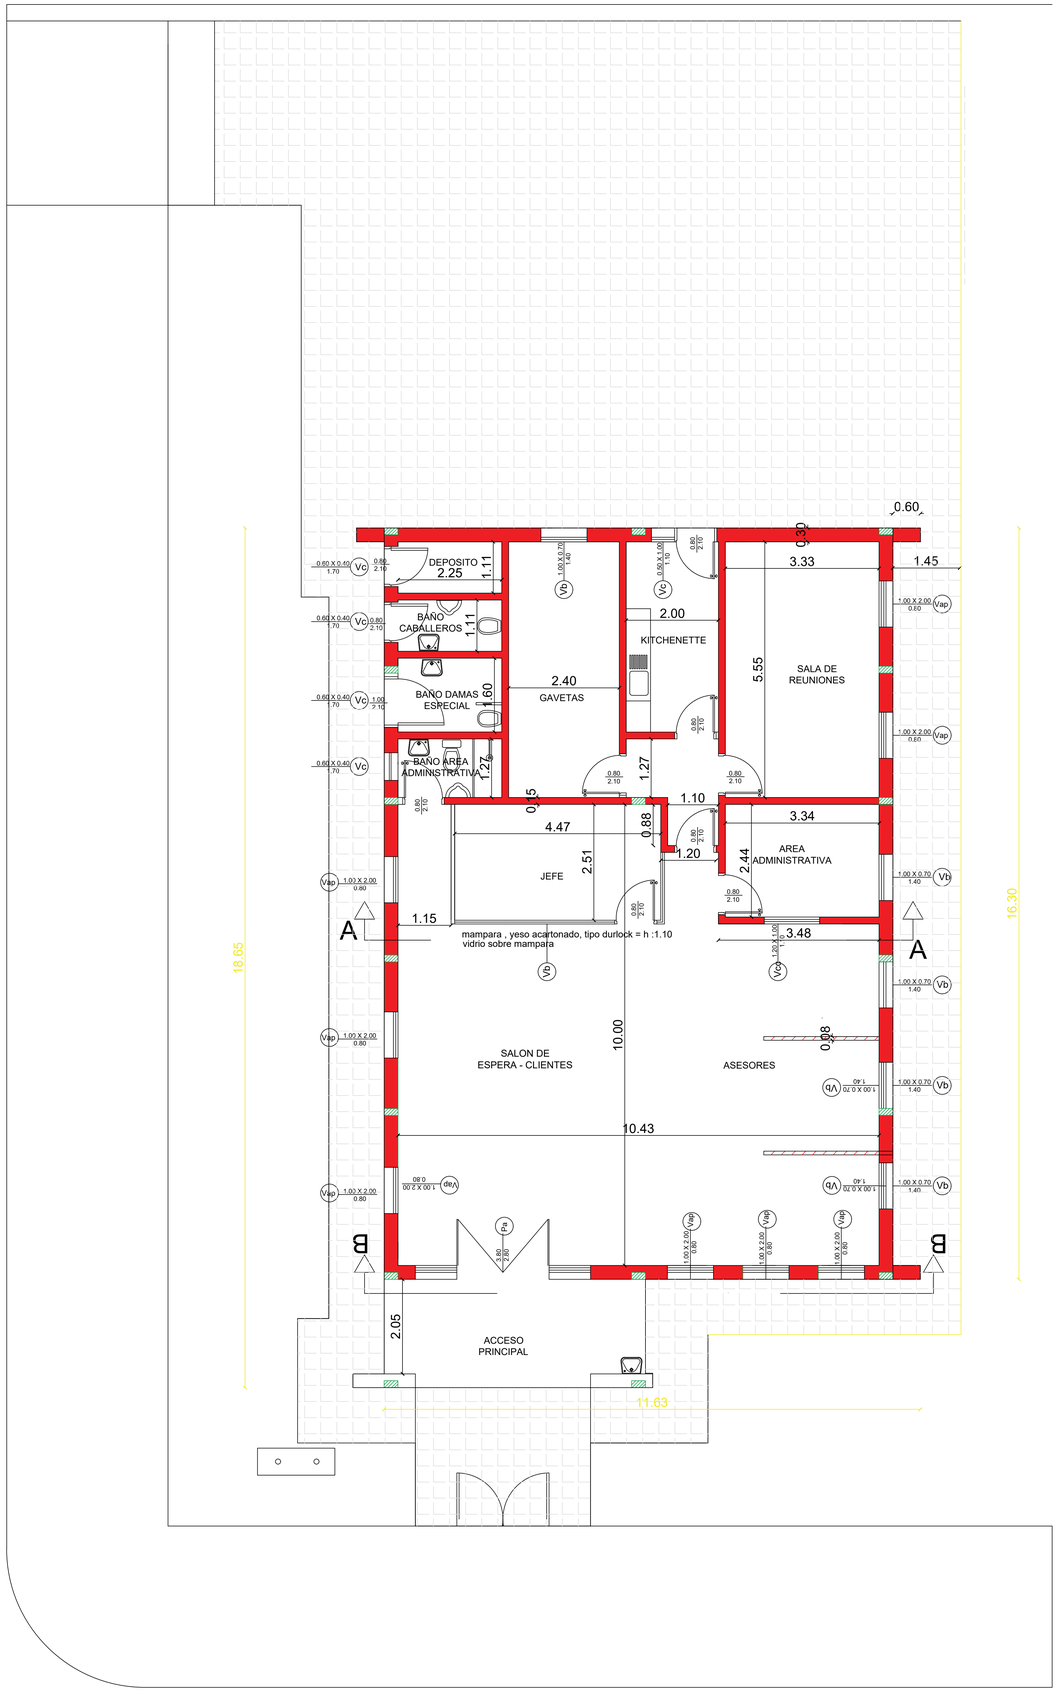

PLANTA ESC. 1:50

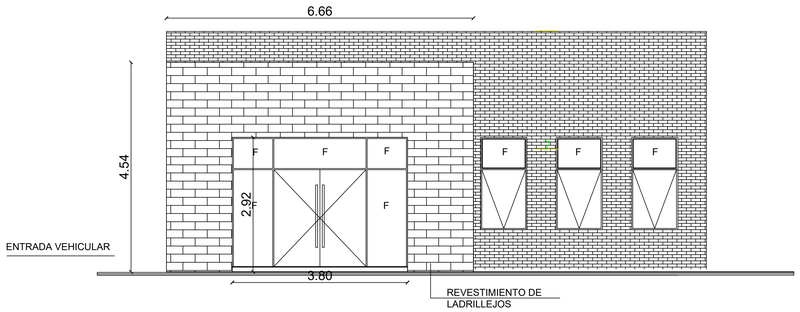

FACHADA PRINCIPAL ESC. 1:50

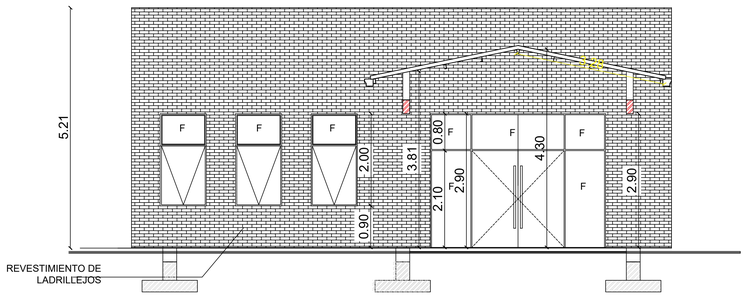

CORTE BB ESC. 1:50

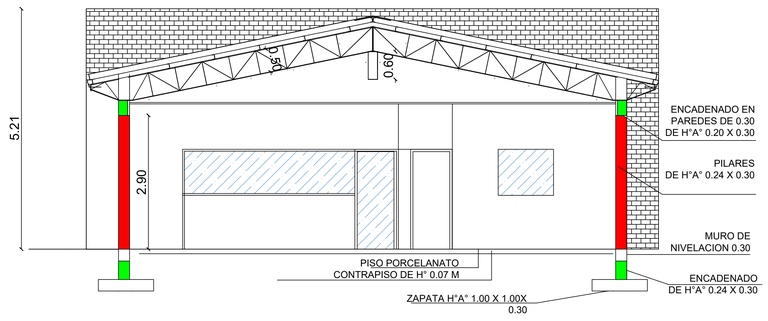

CORTE AA ESC. 1:50

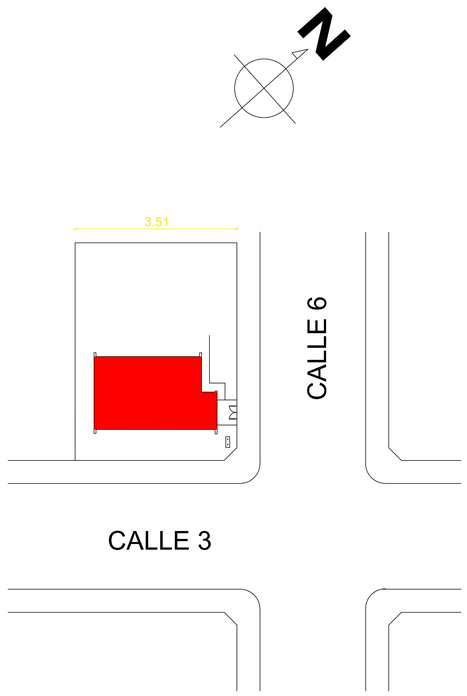

PLANTA DE UBICACION------- ESC. 1:500

CREDITO AGRICOLA DE HABILITACION

OFICINA

PLANTAS, CORTES, FACHADAS ,UBICACION

LAMINA Nº 1

OBRA: CENTRO DE ATENCION C.A.H. - YBY YAU

UBICACION:

PROPIETARIO: CRÉDITO AGRÍCOLA DE HABILITACIÓN

PROFESIONAL: ING CIVIL CESAR CANTERO PAT. MUN: REG MOPC : 1102

RESOLUCION MUNICIPAL Nº:

LOTE Nº: MANZANA Nº: FINCA Nº: MAT: PADRON:

SUP. DE TERRENO: m2

SUP. A CONSTRUIR: 194 m2

PROFESIONAL PROPIETARIO