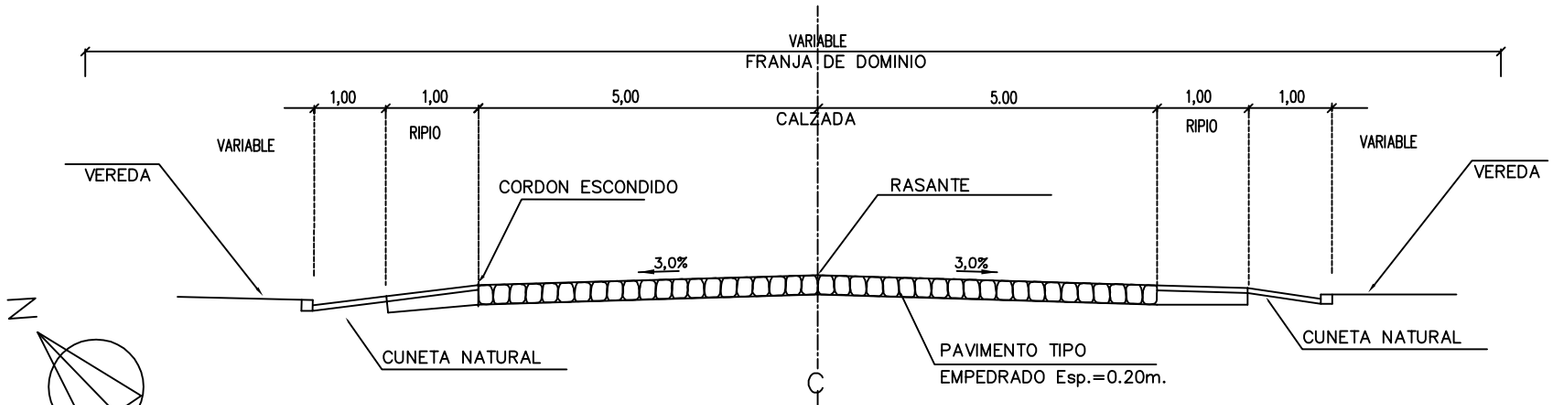

Corte Empedrado

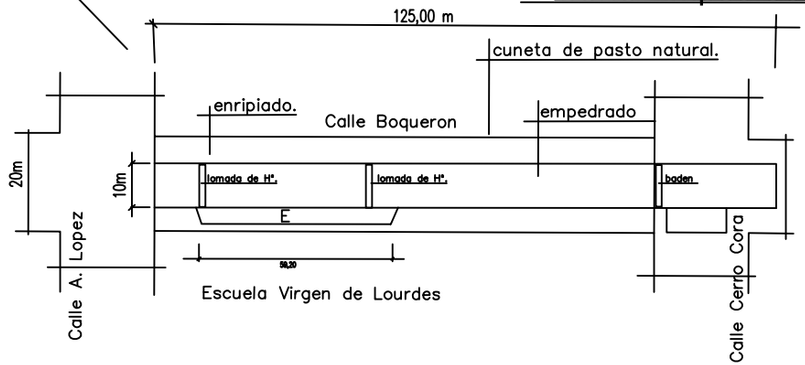

Planta Empedrado con Cuneta de pasto.

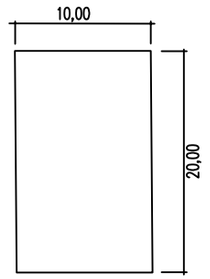

Detalle Cordon Escondido

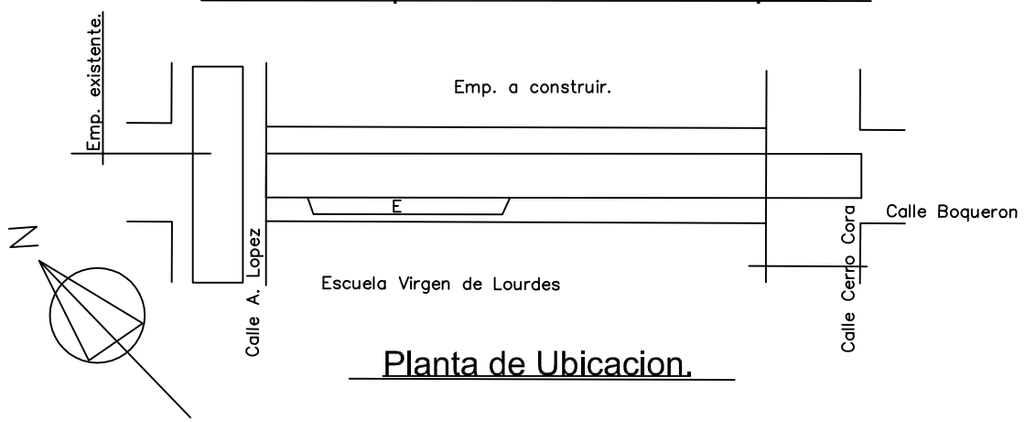

Planta de Ubicacion.

PROYECTO: EMPEDRADO.	
MUNICIPALIDAD DE BENJAMIN ACEVAL.	
PROYECTO: PAVIMENTO TIPO EMPEDRADO	
CALLES: BOQUERON e/ CARLOS A. LOPEZ Y CERRO CORA.	
SECCIONES TIPICAS - CALLE BOQUERON.	FECHA: Octubre/2.018.
	ESCALA VARIABLE
PAVIMENTO TIPO EMPEDRADO	LAMINA Nº 1