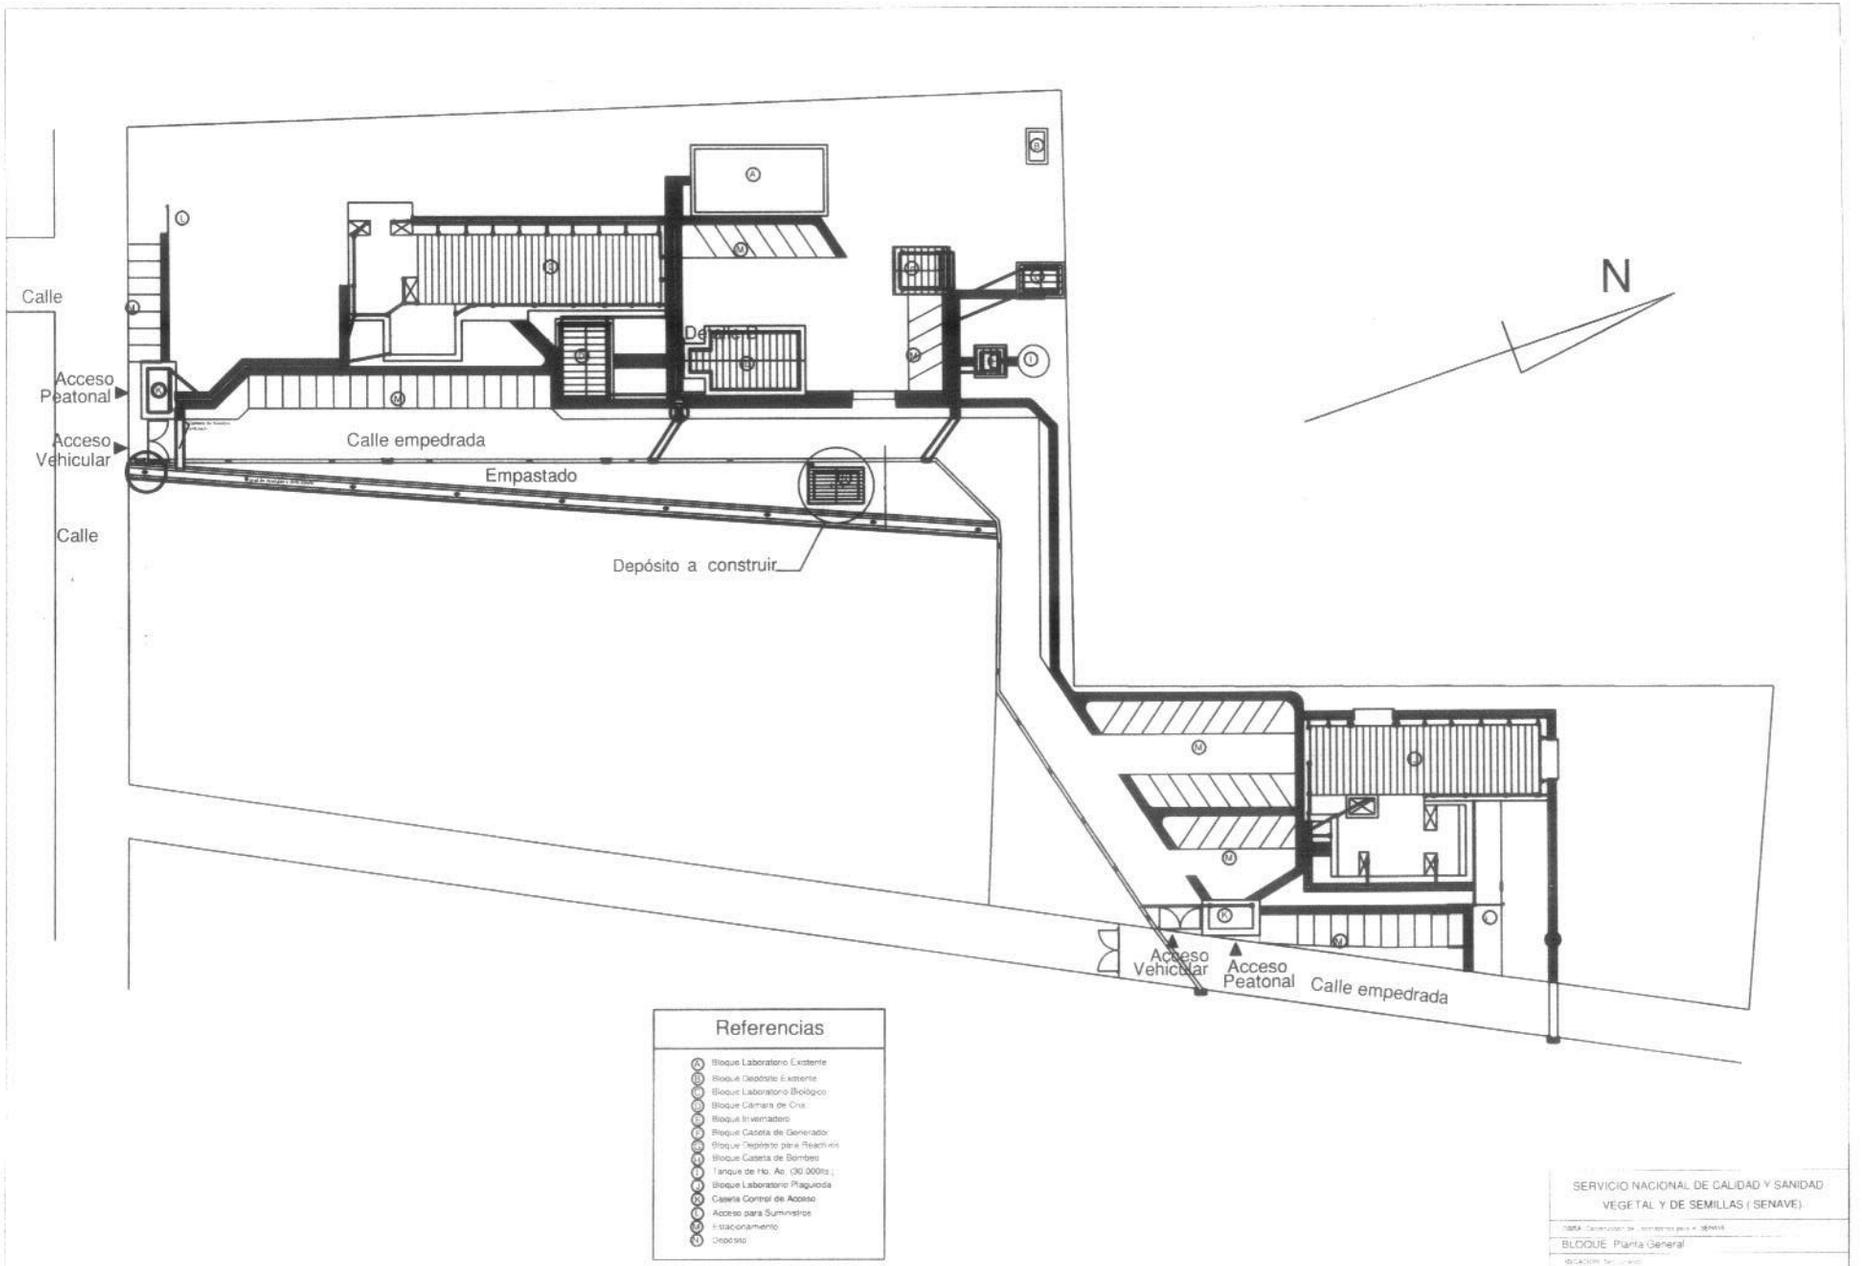
Calle
Acceso Peatonal
Acceso Vehicular
Calle
Calle empedrada
Empastado
Depósito a construir
N
Acceso Vehicular
Acceso Peatonal
Calle empedrada
Referencias
A Bloque Laboratorio Existente
B Bloque Depósito Existente
C Bloque Laboratorio Biológico
D Bloque Cámara de Cría
E Bloque Invernadero
F Bloque Caseta de Generador
G Bloque Depósito para Reactivos
H Bloque Caseta de Bombeo
I Tanque de Ho. Ao. (30.000lts.)
J Bloque Laboratorio Plaguicida
K Caseta Control de Acceso
L Acceso para Suministros
M Estacionamiento
N Depósito
SERVICIO NACIONAL DE CALIDAD Y SANIDAD VEGETAL Y DE SEMILLAS (SENAVE)
BLOQUE Planta General
1:250
UNIDAD DE OBRAS

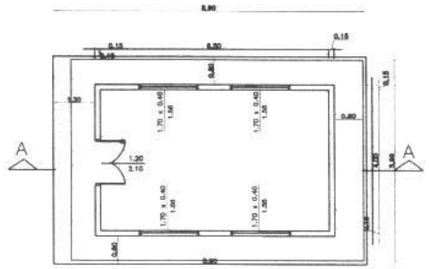

PLANTA ARQUITECTONICA.
Esc. 1:50

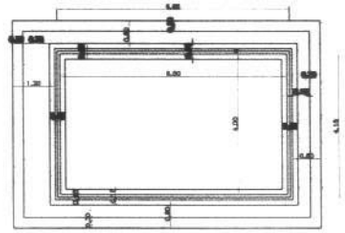

PLANTA DE CIMENTACION.
Esc. 1:50

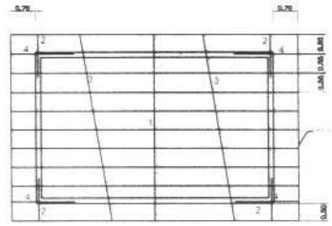

PLANTA DE ESTRUCTURA DE TECHO
Esc. 1:50

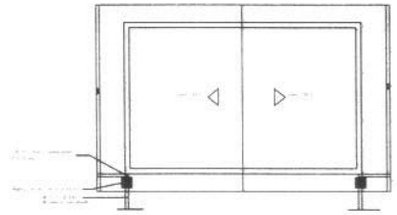

PLANTA DE DESAGUE PLUVIAL
Esc. 1:50

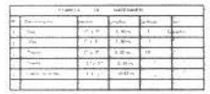

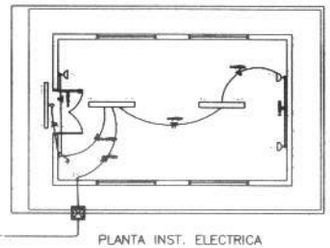

PLANTA INST. ELECTRICA
Esc. 1:50

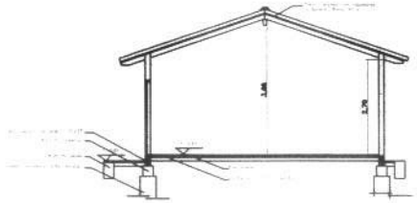

CORTE A A
Esc. 1:50

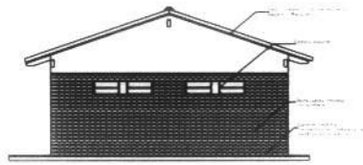

FACHADA LATERAL
Esc. 1:50

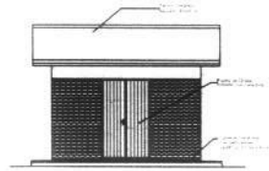

FACHADA PRINCIPAL
Esc. 1:50

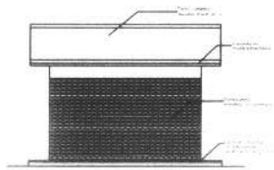

FACHADA POSTERIOR
Esc. 1:50

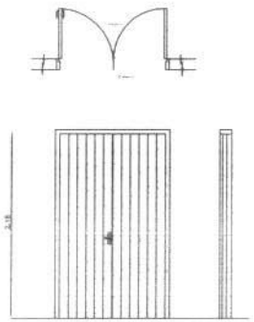

DETALLE DE PUERTA
Esc. 1:20

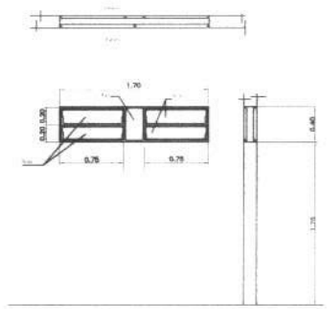

DETALLE DE VENTANA
Esc. 1:20

Planillas de Aberturas

PUERTA	
Abertura-Tipo	Metálica
Hoja	Chapa Doblada N° 18
Marco	Metálico – Chapa doblada N°16
Cerradura	De embutir a cilindro, con llave plana
Cantidad	1 (uno)

VENTANAS	
Abertura-Tipo	Balancín
Hoja	4 (cuatro),móvil
Vidrio	Doble transparente de 4mm.
Cantidad	4 (cuatro)

SERVICIO NACIONAL DE CALIDAD Y SANIDAD VEGETAL Y DE SEMILLAS (SENAVE)

BLOQUE DEPOSITO

UNIDAD DE OBRAS

1:50 1:20

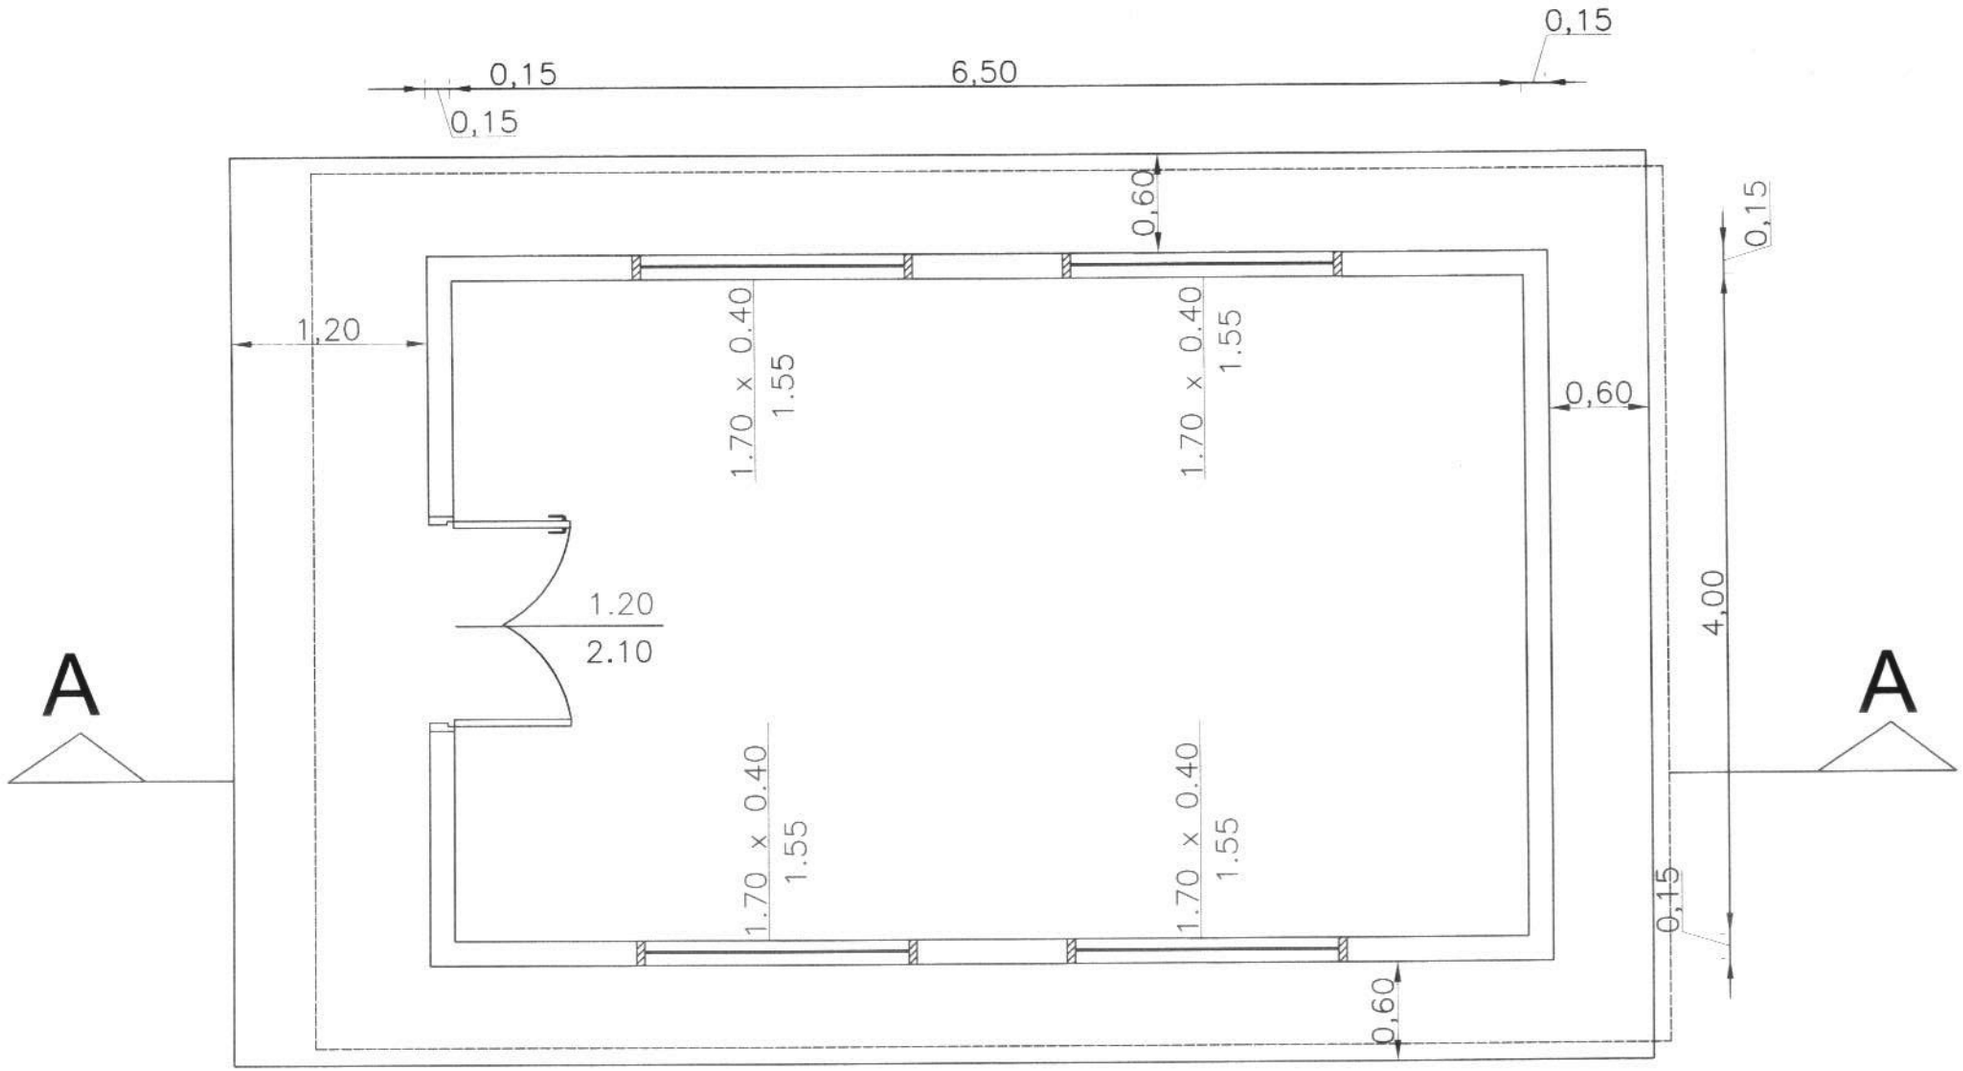

PLANTA ARQUITECTONICA.

Esc. 1:50

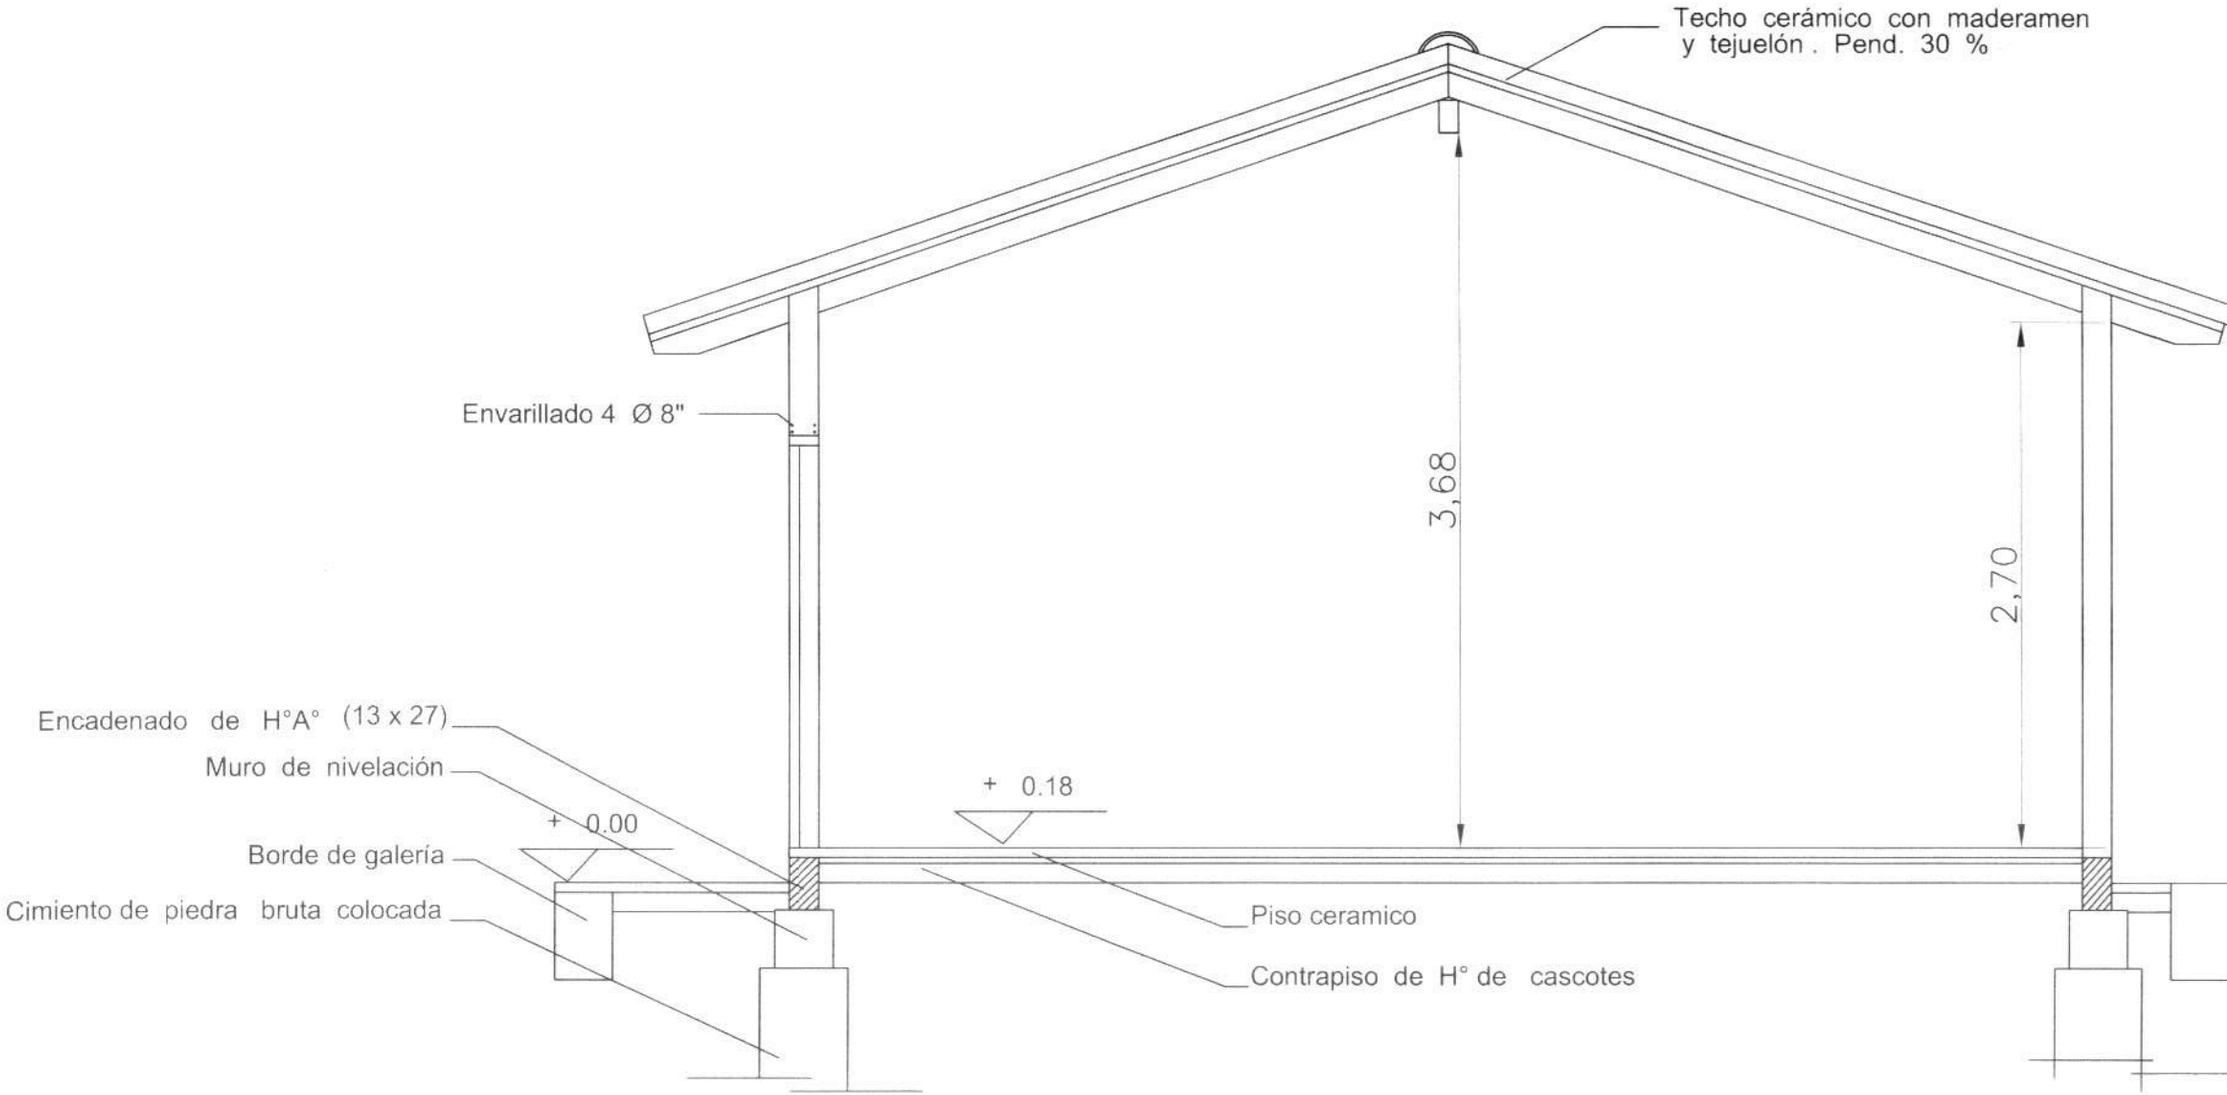

CORTE A A
Esc. 1:50

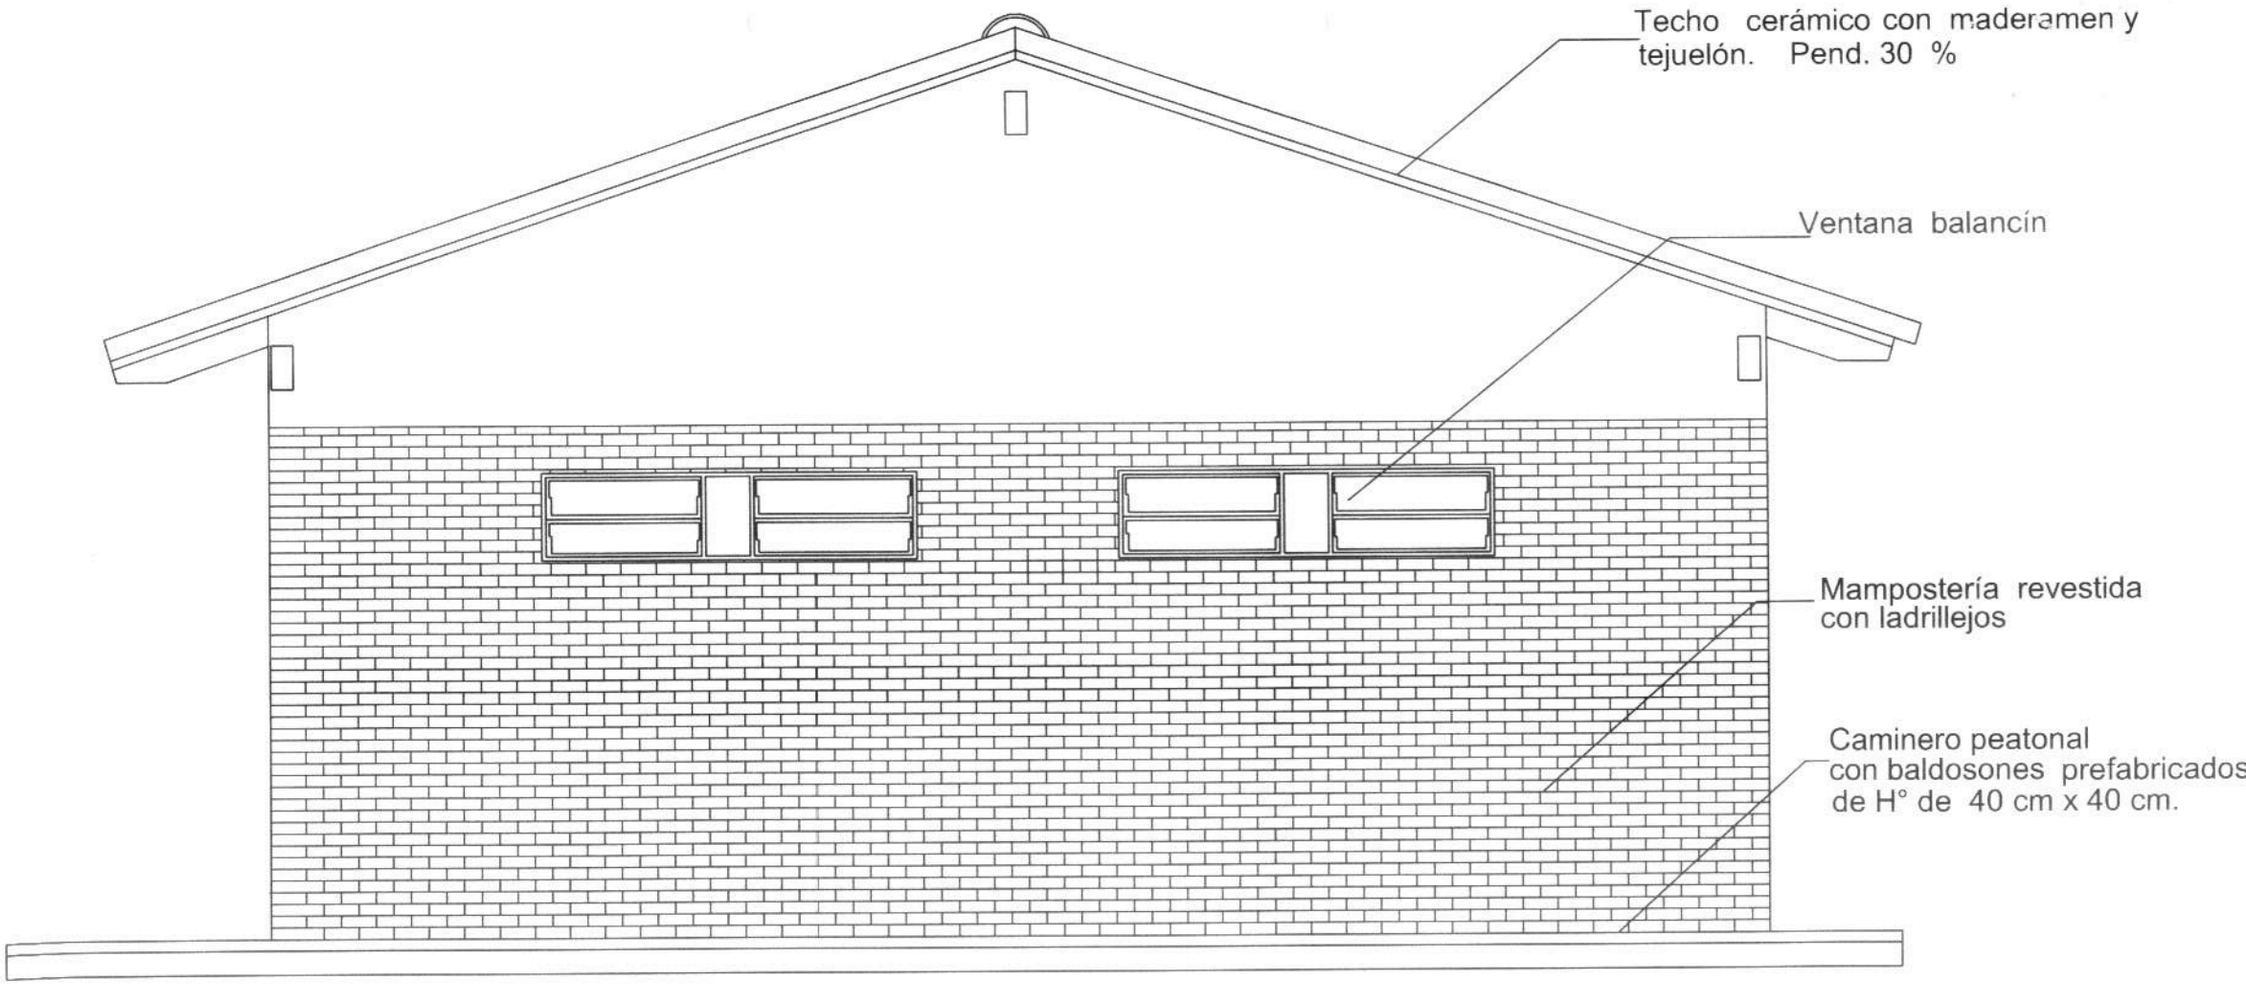

FACHADA LATERAL

Esc._____1:50

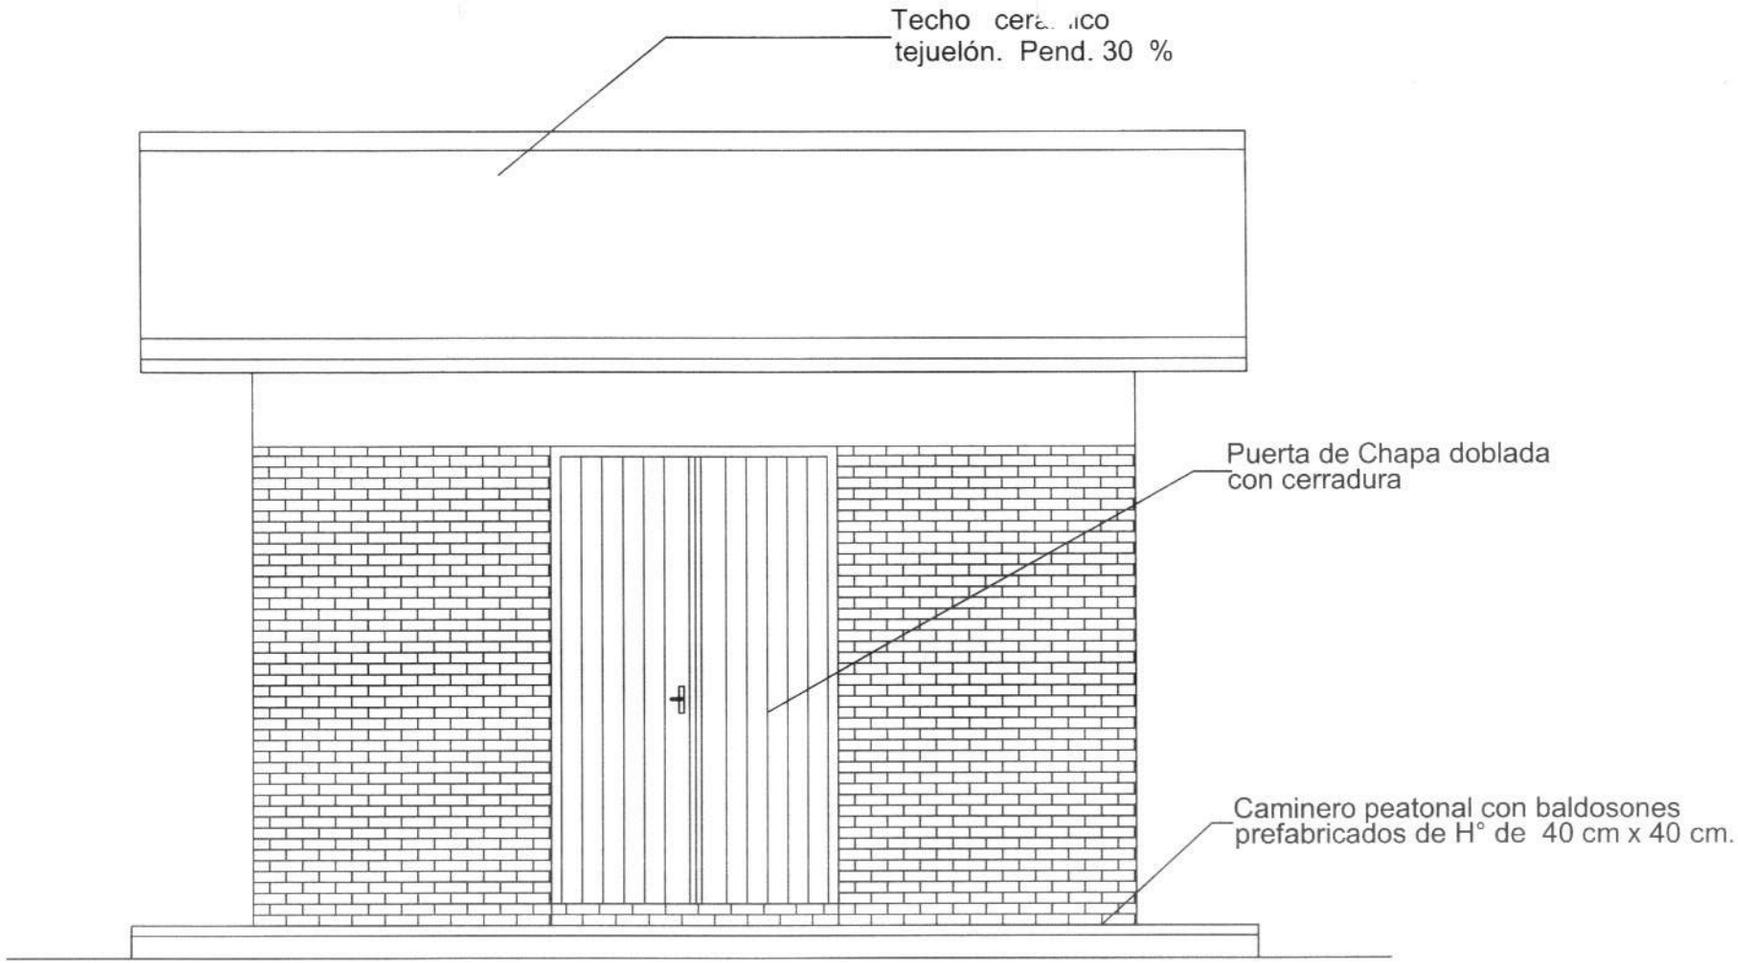

FACHADA PRINCIPAL

Esc._____1:50

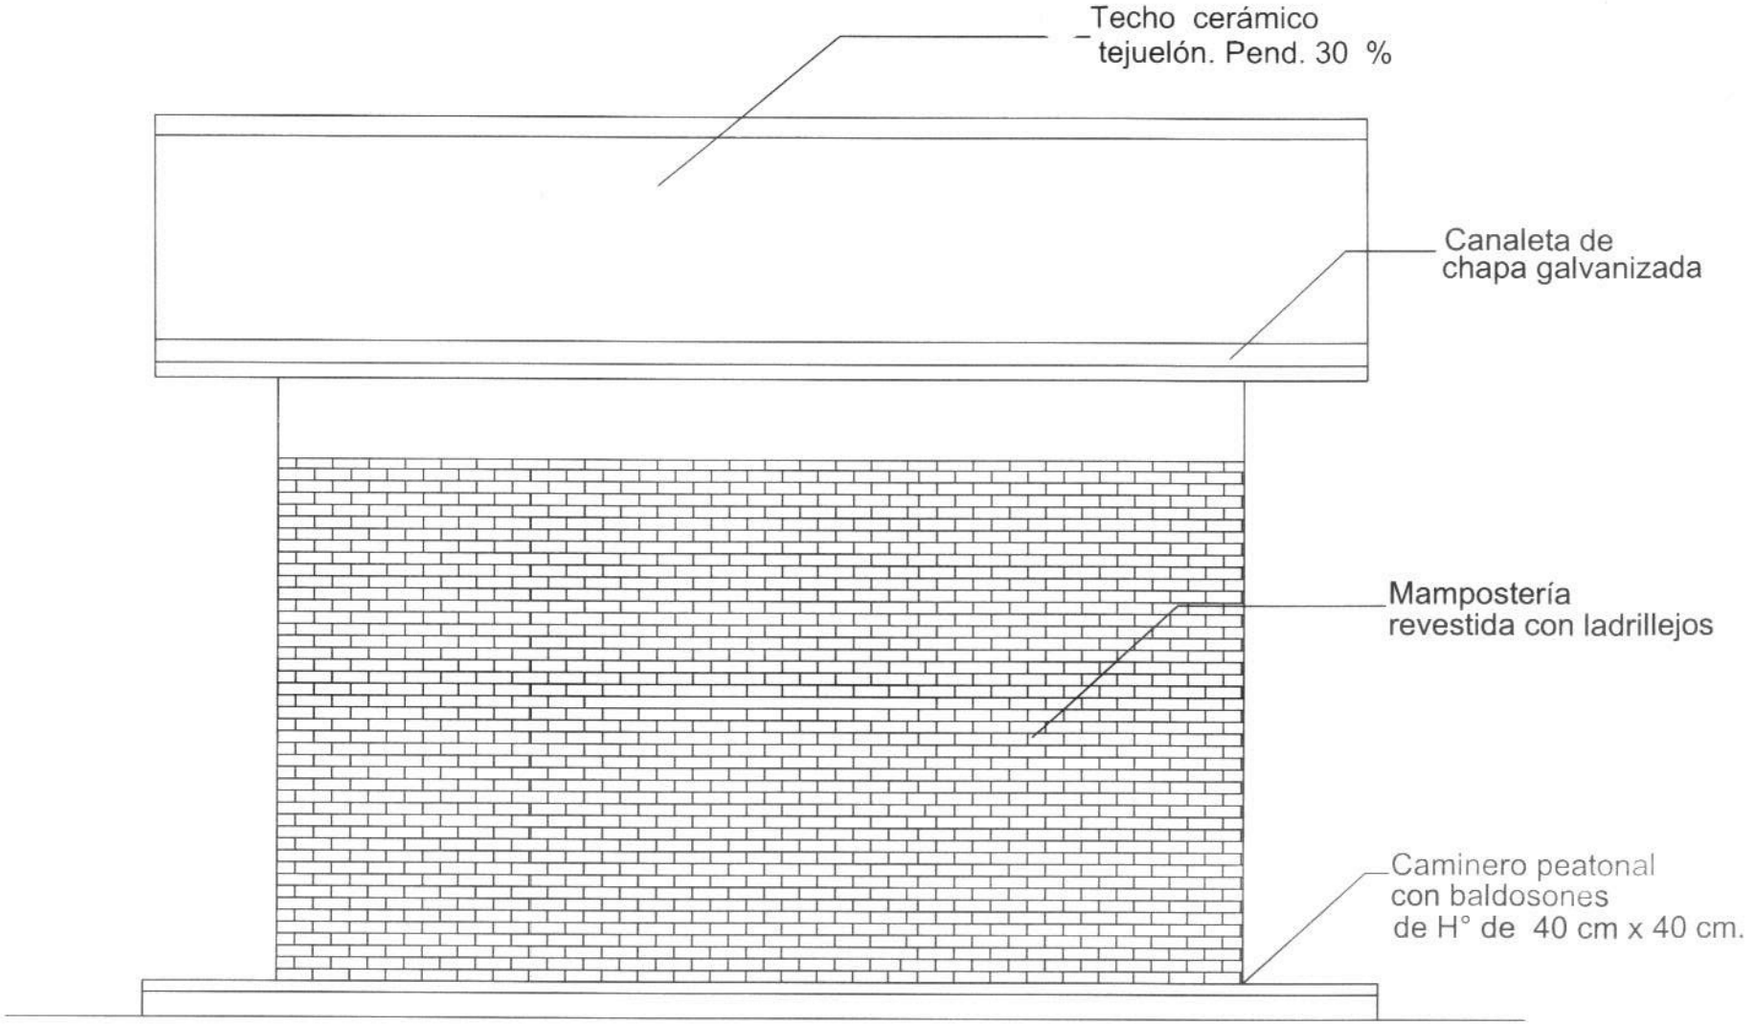

FACHADA POSTERIOR

Esc._____1:50

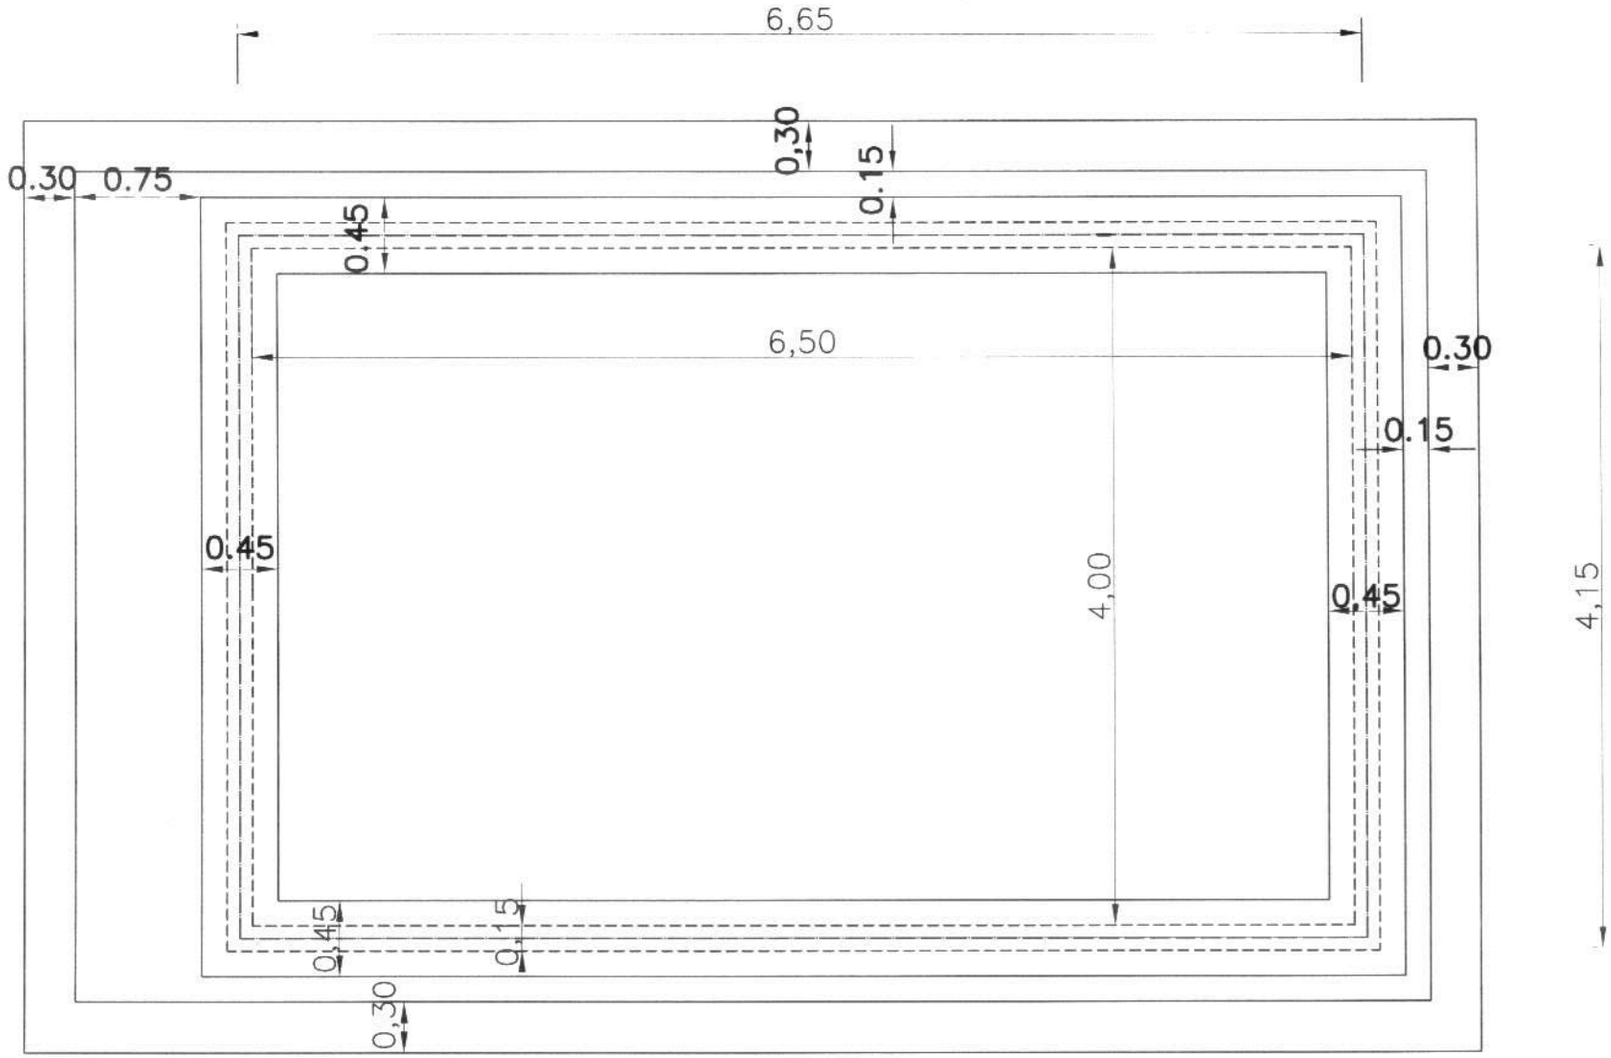

PLANTA DE CIMENTACION.

Esc. 1:50

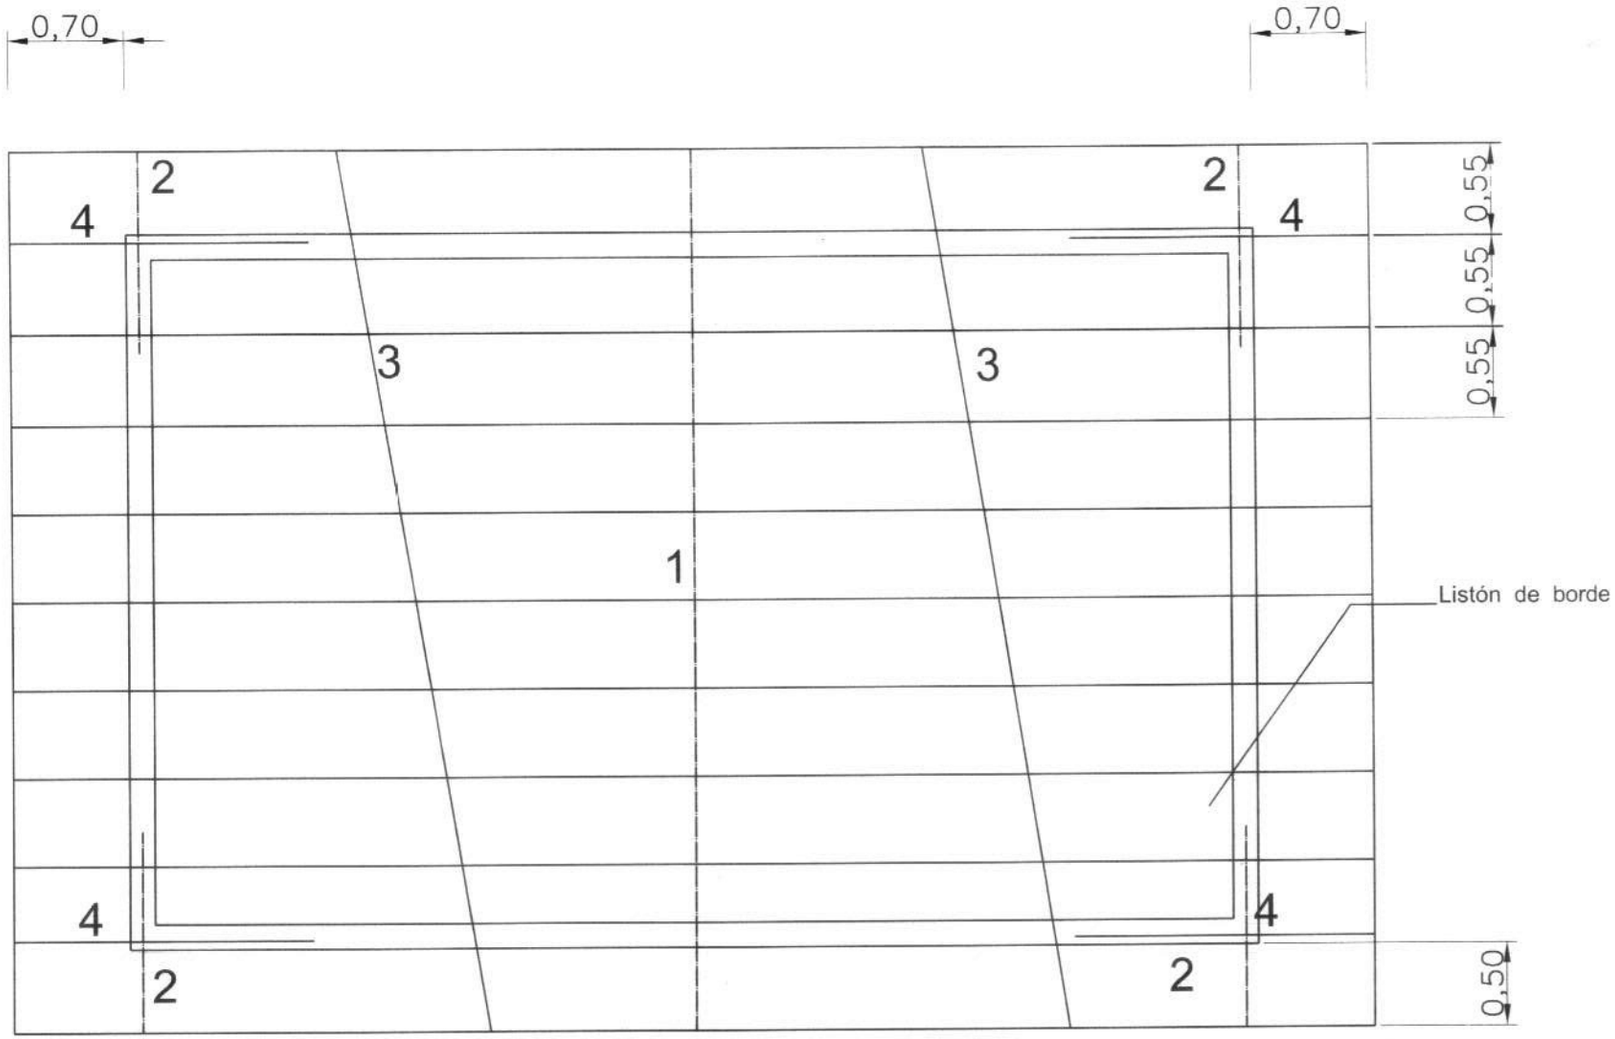

PLANTA DE ESTRUCTURA DE TECHO

Esc. 1:50

PLANILLA DE MADERAMEN					
N°	Denominación	Sección	Longitud	Cantidad	Tipo
1	Viga	4" x 8"	5, 30 m.	1	Lapacho.
2	Viga	4" x 6	1 ,60 m.	4	"
3	Tirante	2" x 5"	5, 32 m.	18	"
4	Tirante	2 " x 5 "	2, 30 m.	4	"
5	Listón de borde	1 1 / 2 "X 2"	10,60 m.	_	"

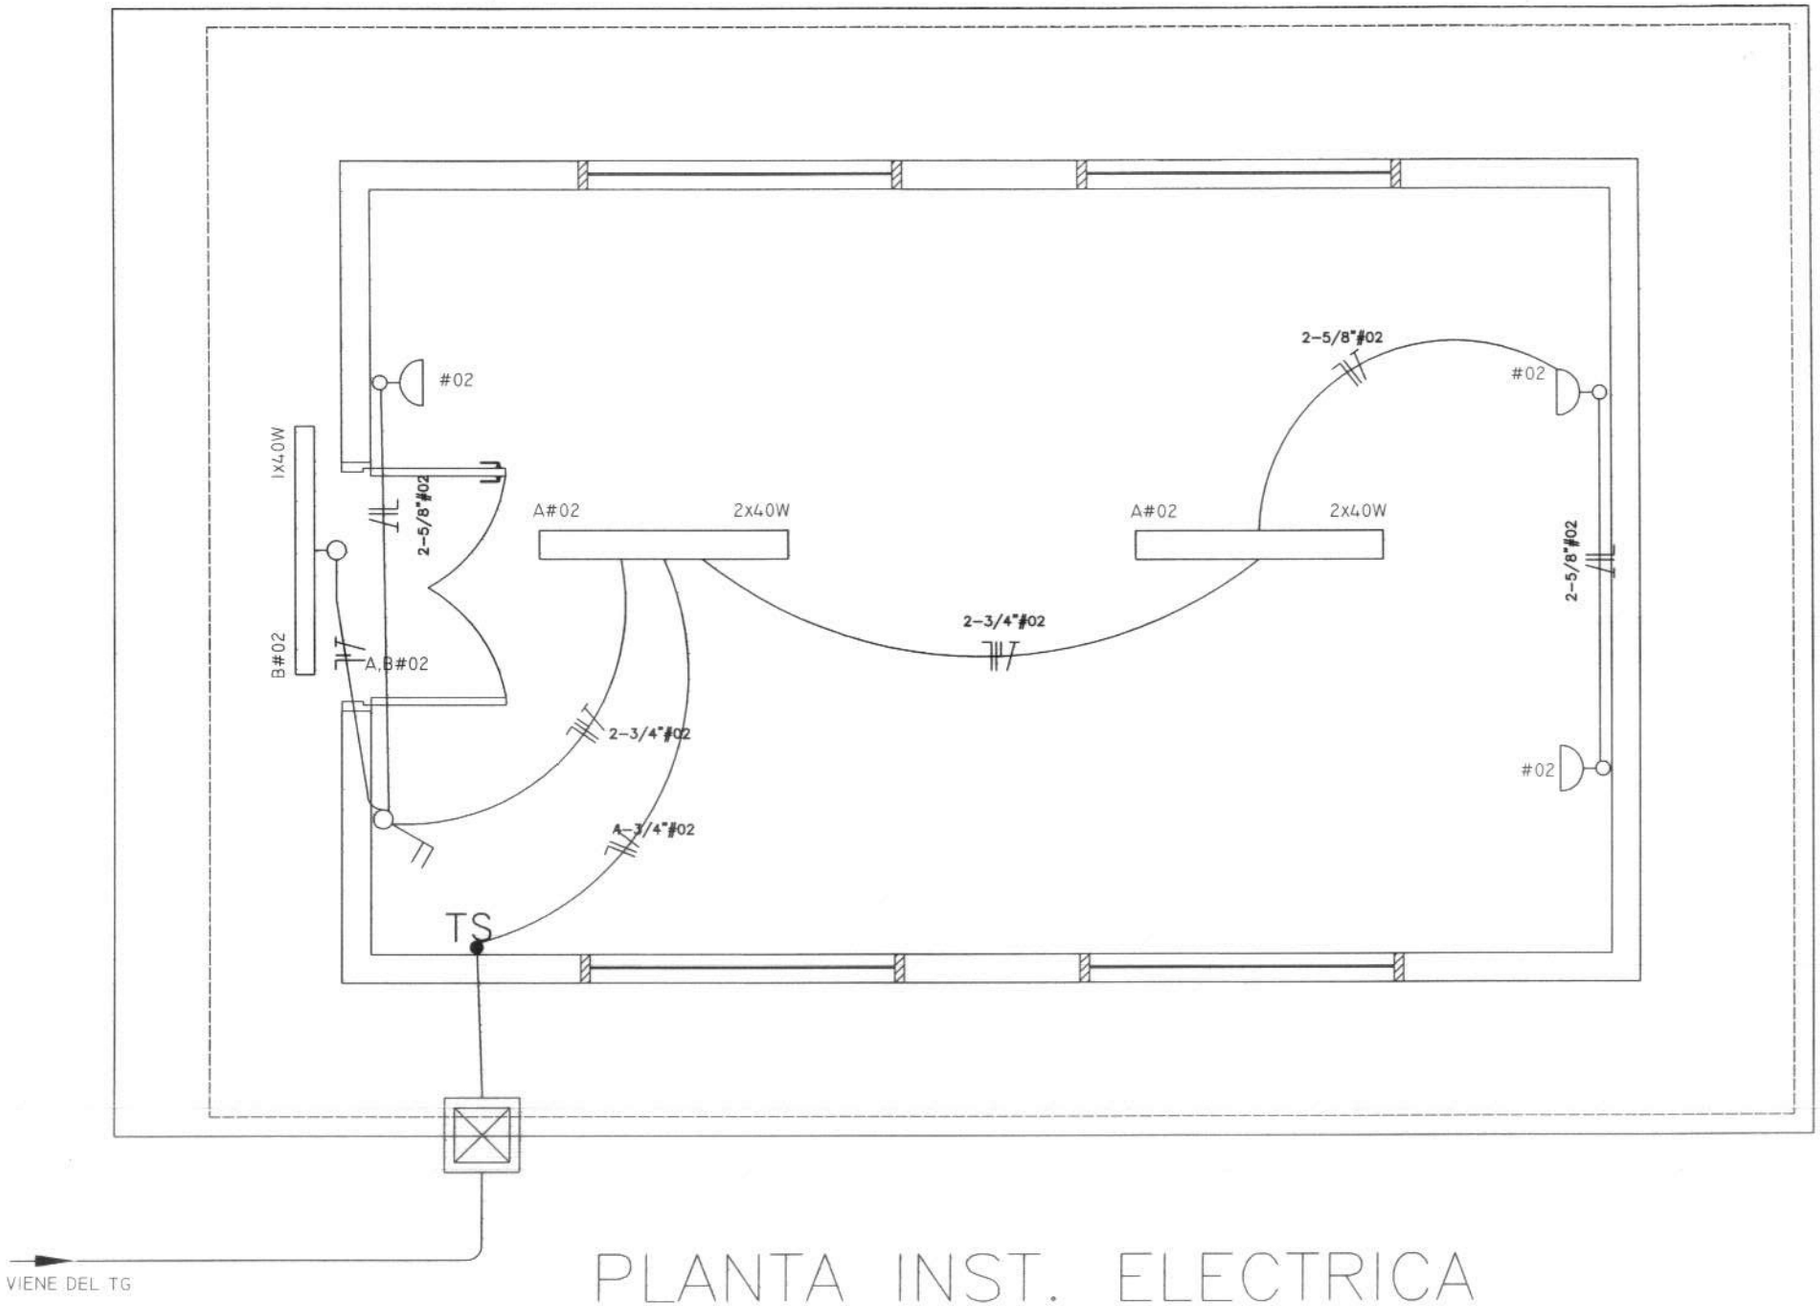

PLANTA INST. ELECTRICA

Esc. 1:50

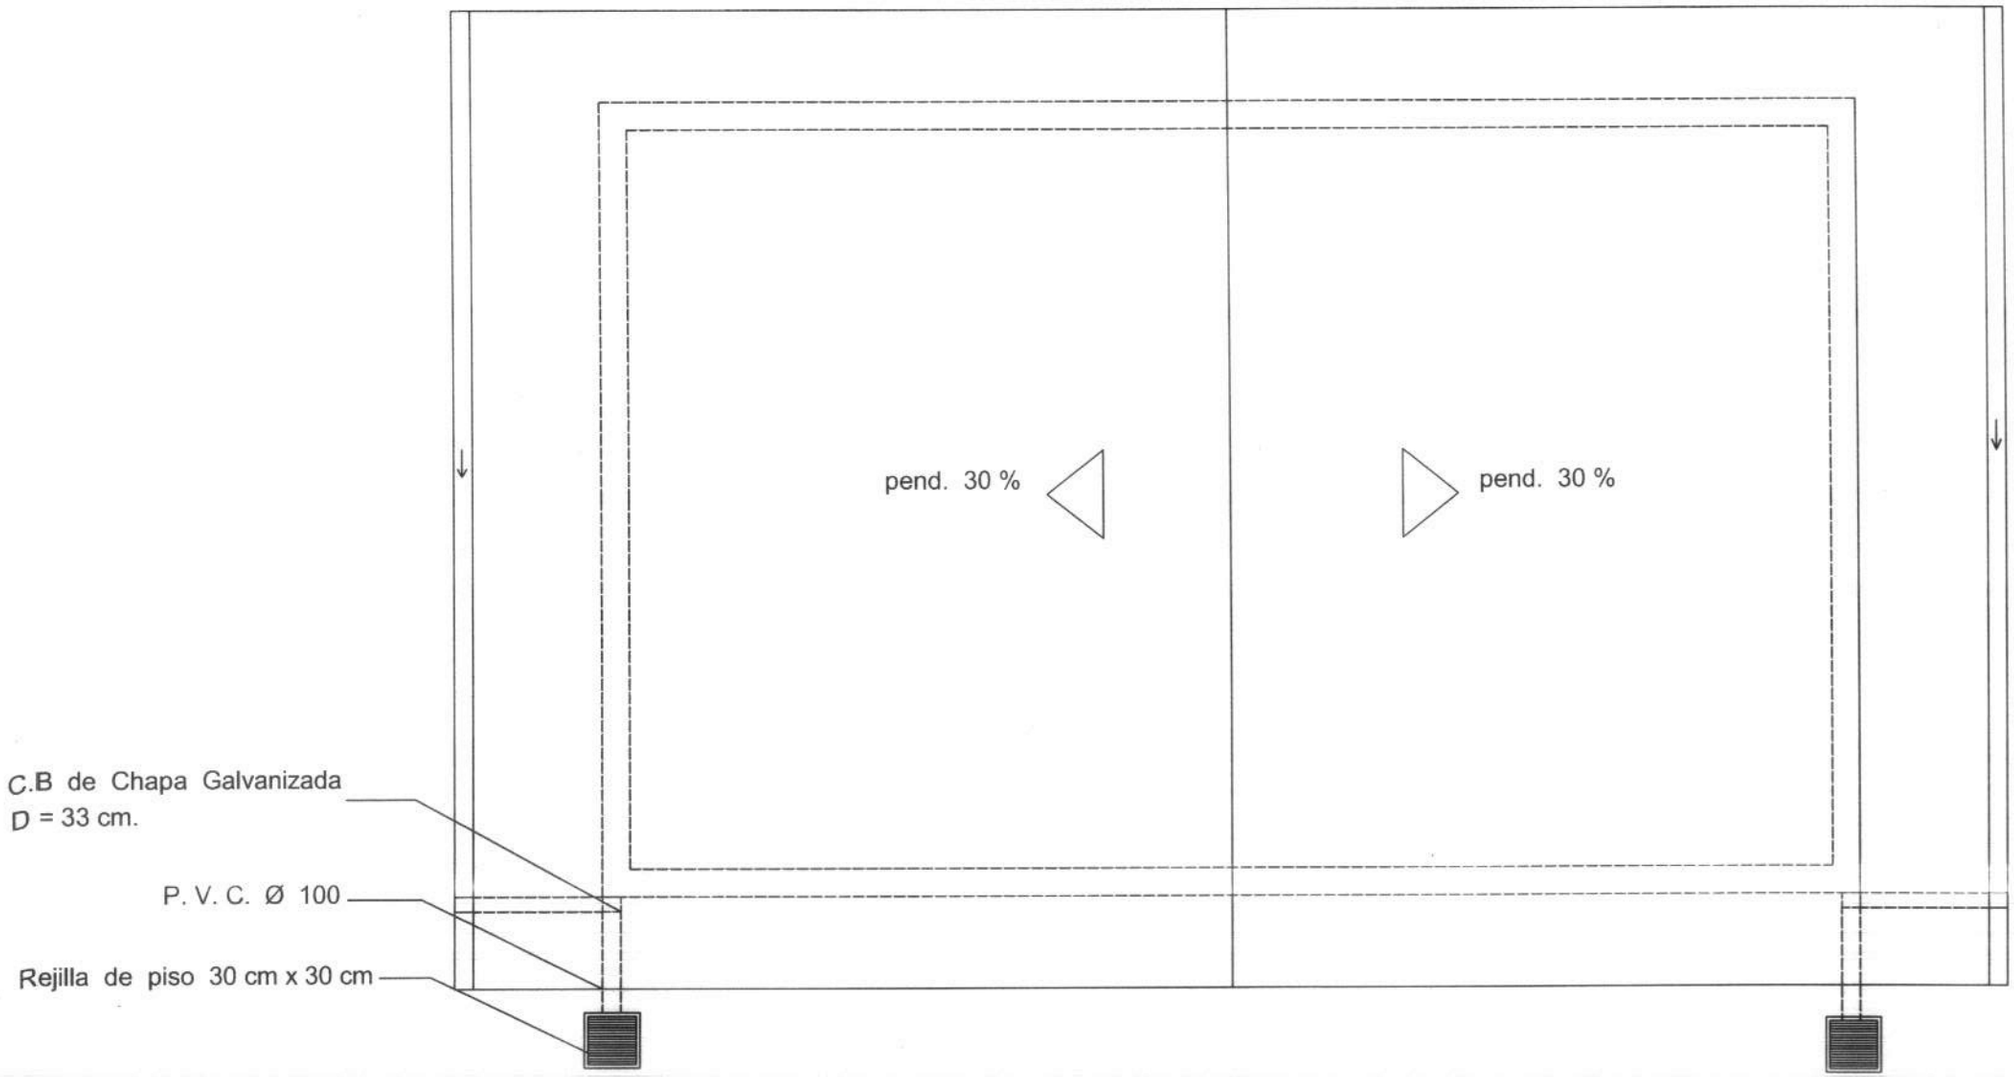

PLANTA DE DESAGUE PLUVIAL

Esc. 1:50

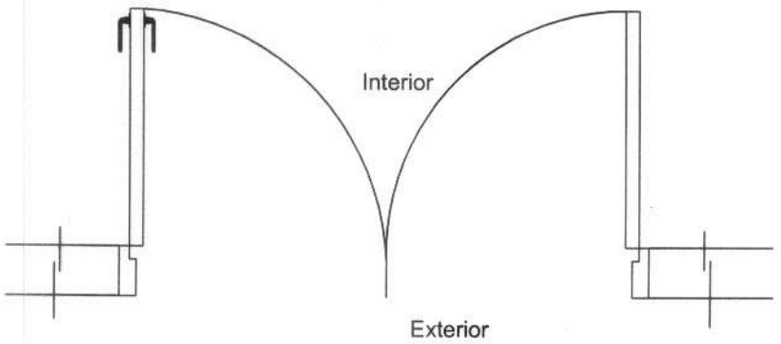

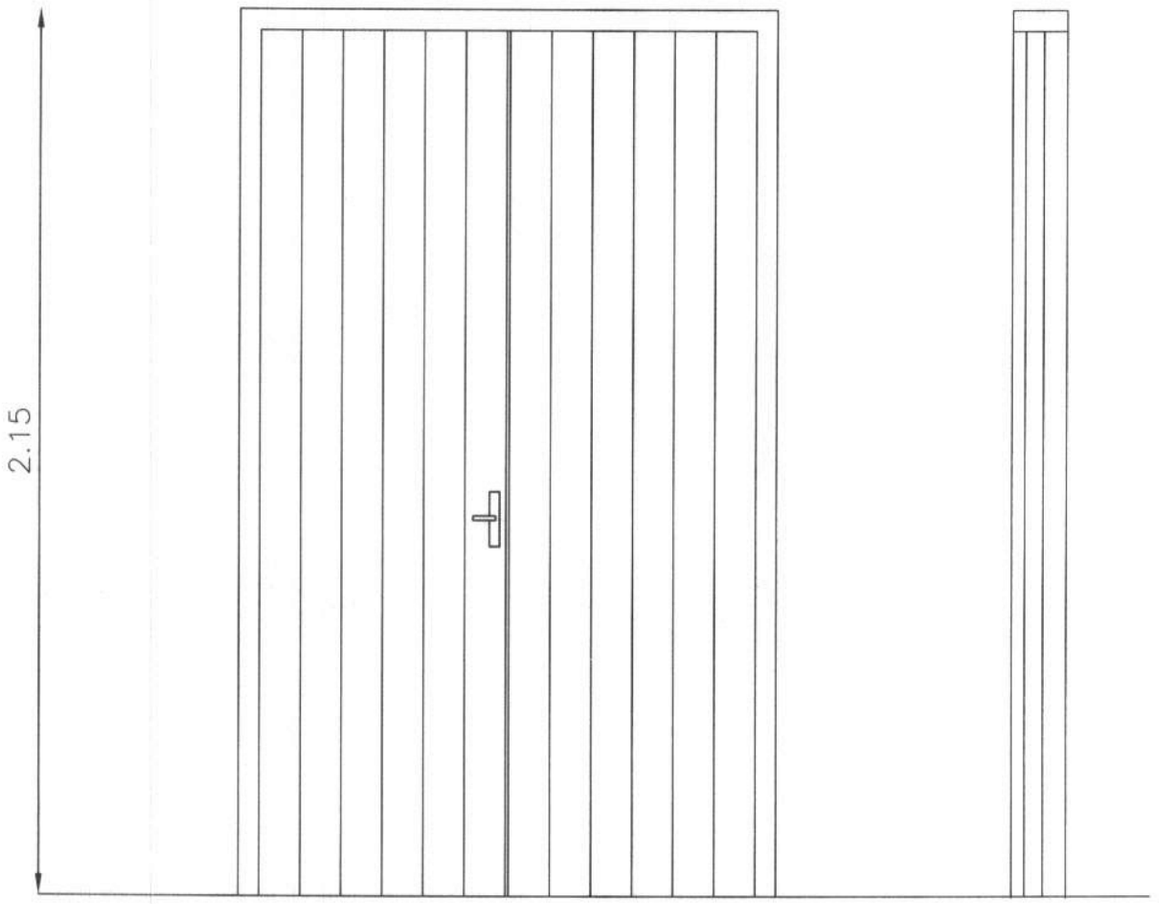

DETALLE DE PUERTA

Esc. _____ 1:20

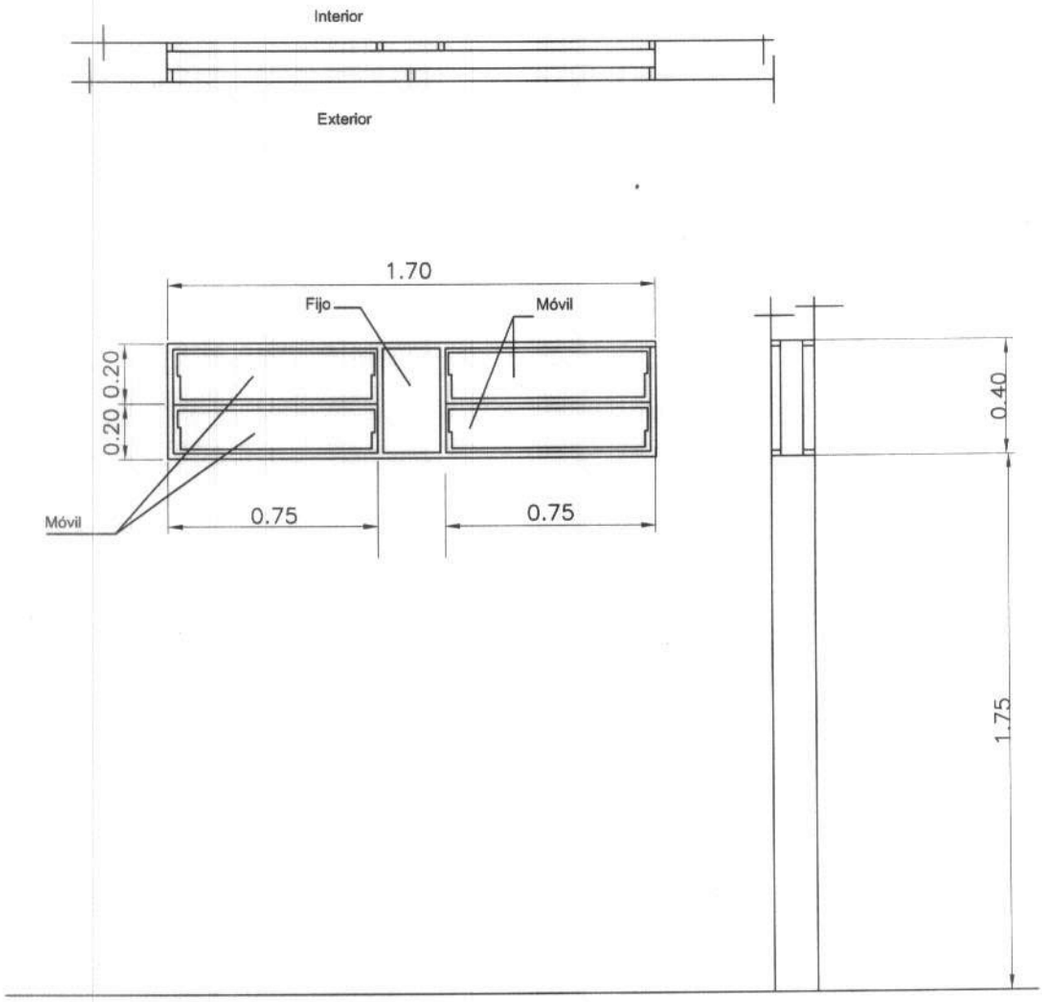

DETALLE DE VENTANA
Esc. _____ 1:20

Planillas de Aberturas

PUERTA	
Abertura–Tipo	Metálica
Hoja	Chapa Doblada N° 18
Marco	Metálico – Chapa doblada N°16
Cerradura	De embutir a cilindro, con llave plana
Cantidad	1 (uno)

VENTANAS	
Abertura–Tipo	Balancín
Hoja	4 (cuatro),móvil
Vidrio	Doble transparente de 4mm.
Cantidad	4 (cuatro)

Obs. Las ventanas llevaran envarillado superior