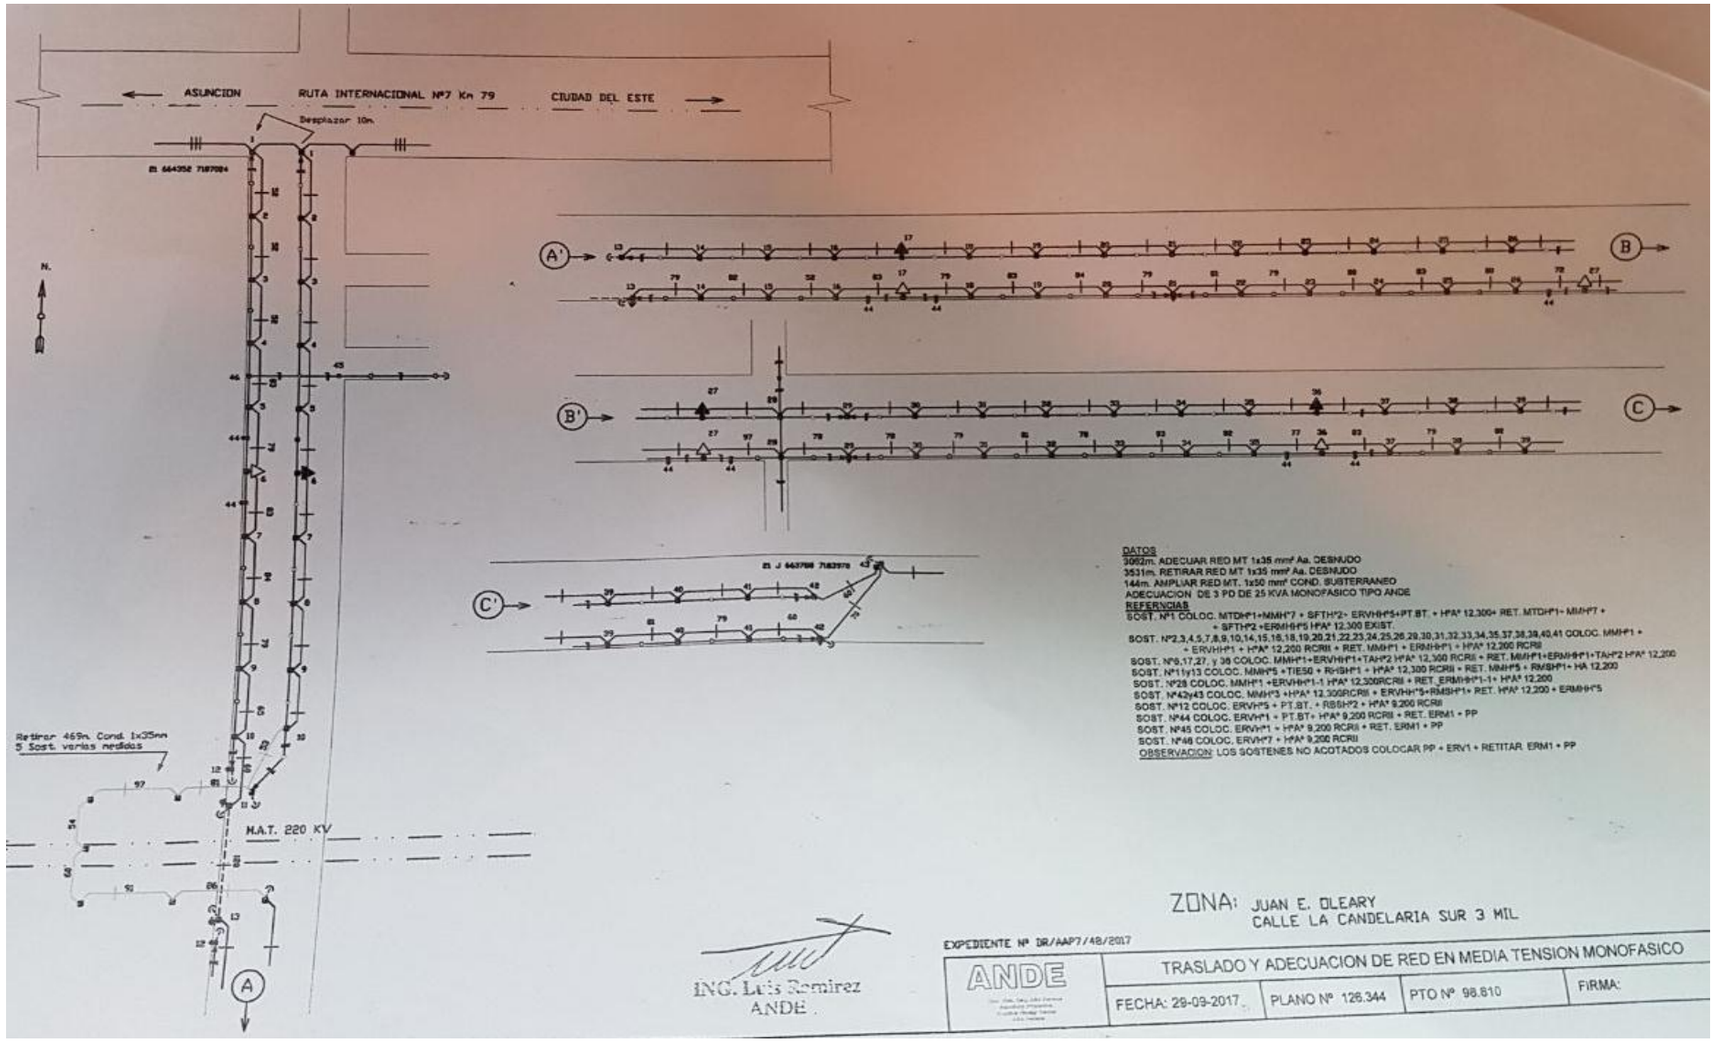

DATOS
3082m. ADECUAR RED MT 1x35 mm² Aa. DESNUDO
3531m. RETIRAR RED MT 1x35 mm² Aa. DESNUDO
144m. AMPLIAR RED MT. 1x50 mm² COND. SUSTERRANEO
ADECUACION DE 3 PD DE 25 KVA MONOFASICO TIPO ANDE

REFERNCIAS
SOST. Nº1 COLOC. MTDHº1+MMHº7 + SFTHº2- ERVHHº5+PT.BT. + HºAº 12,300+ RET. MTDHº1- MMHº7 + + SFTHº2 +ERMHHº5 HºAº 12,300 EXIST.
SOST. Nº2,3,4,5,7,8,9,10,14,15,16,18,19,20,21,22,23,24,25,26,29,30,31,32,33,34,35,37,38,39,40,41 COLOC. MMHº1 + + ERVHHº1 + HºAº 12,200 RCRII + RET. MMHº1 + ERMHHº1 + HºAº 12,200 RCRII
SOST. Nº6,17,27, y 36 COLOC. MMHº1+ERVHHº1+TAHº2 HºAº 12,300 RCRII + RET. MMHº1+ERMHHº1+TAHº2 HºAº 12,200
SOST. Nº11y13 COLOC. MMHº5 +TIE50 + RHSHº1 + HºAº 12,300 RCRII + RET. MMHº5 + RMSHº1+ HA 12,200
SOST. Nº28 COLOC. MMHº1 +ERVHHº1-1 HºAº 12,300RCRII + RET. ERMHHº1-1+ HºAº 12,200
SOST. Nº42y43 COLOC. MMHº3 +HºAº 12,300RCRII + ERVHHº5+RMSHº1+ RET. HºAº 12,200 + ERMHHº5
SOST. Nº12 COLOC. ERVHº5 + PT.BT. + RBSHº2 + HºAº 9,200 RCRII
SOST. Nº44 COLOC. ERVHº1 + PT.BT+ HºAº 9,200 RCRII + RET. ERM1 + PP
SOST. Nº45 COLOC. ERVHº1 + HºAº 9,200 RCRII + RET. ERM1 + PP
SOST. Nº46 COLOC. ERVHº7 + HºAº 9,200 RCRII
OBSERVACION: LOS SOSTENES NO ACOTADOS COLOCAR PP + ERV1 + RETITAR ERM1 + PP

ING. Luis Ramirez
ANDE

ZONA: JUAN E. OLEARY
CALLE LA CANDELARIA SUR 3 MIL

EXPEDIENTE Nº DR/AAP7/48/2017

ANDE	TRASLADO Y ADECUACION DE RED EN MEDIA TENSION MONOFASICO			
	FECHA: 29-09-2017	PLANO Nº 126.344	PTO Nº 98.810	FIRMA: