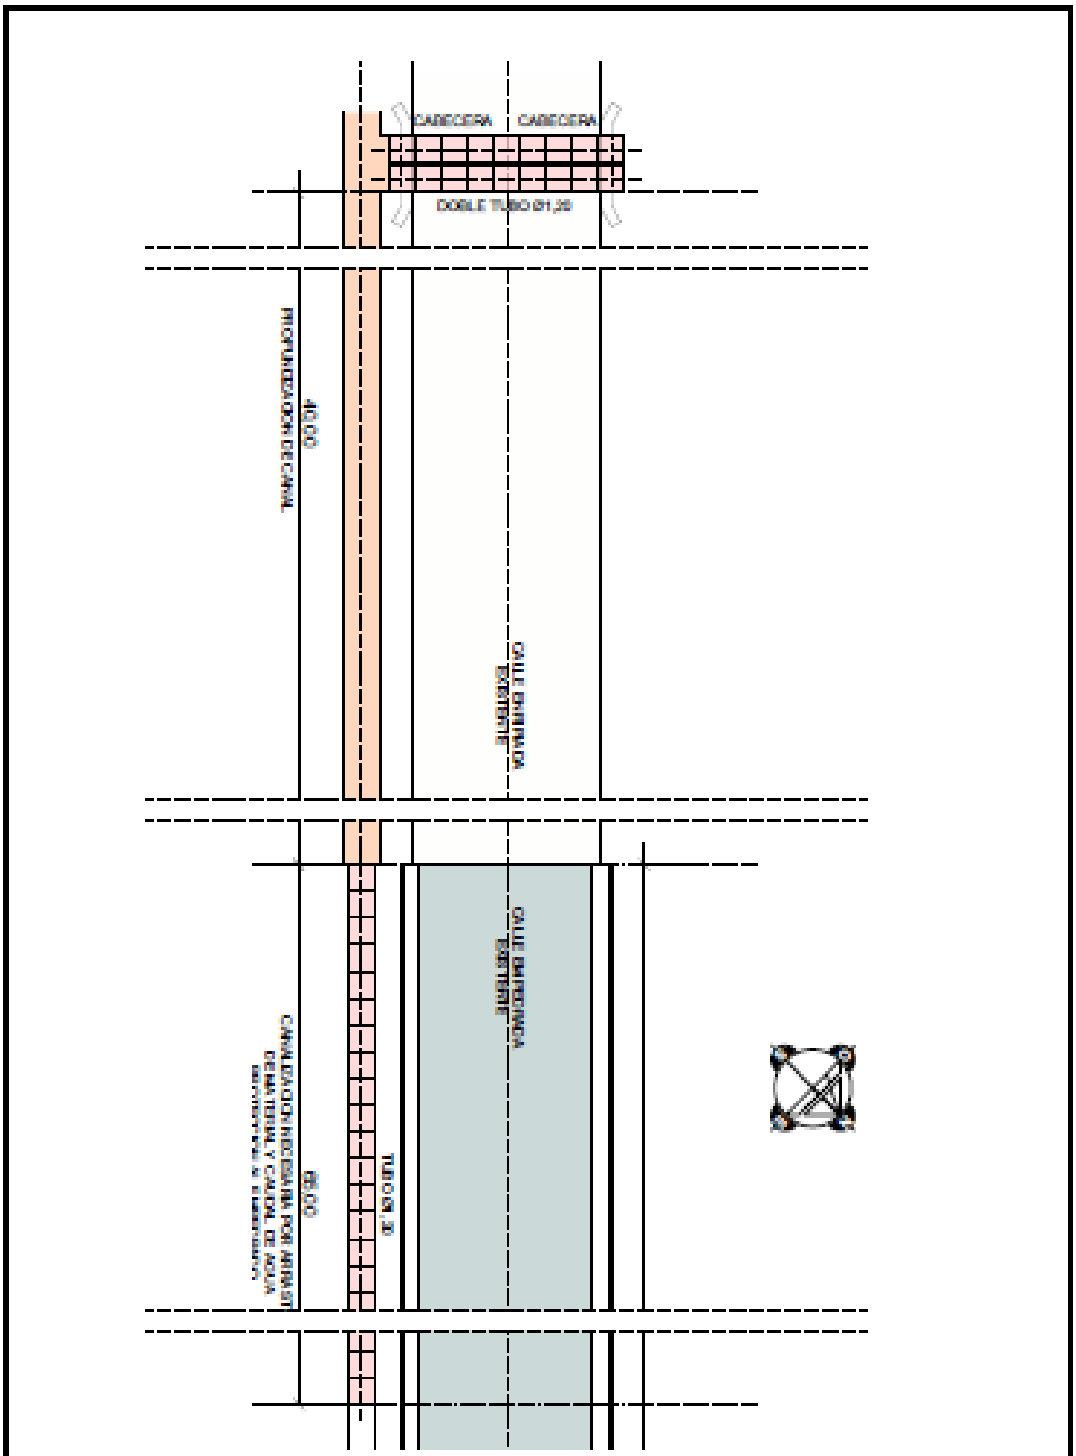

PROYECTO EMPEDRADO - CALLE Bº SAN NICOLAS

ESCALA 1/200