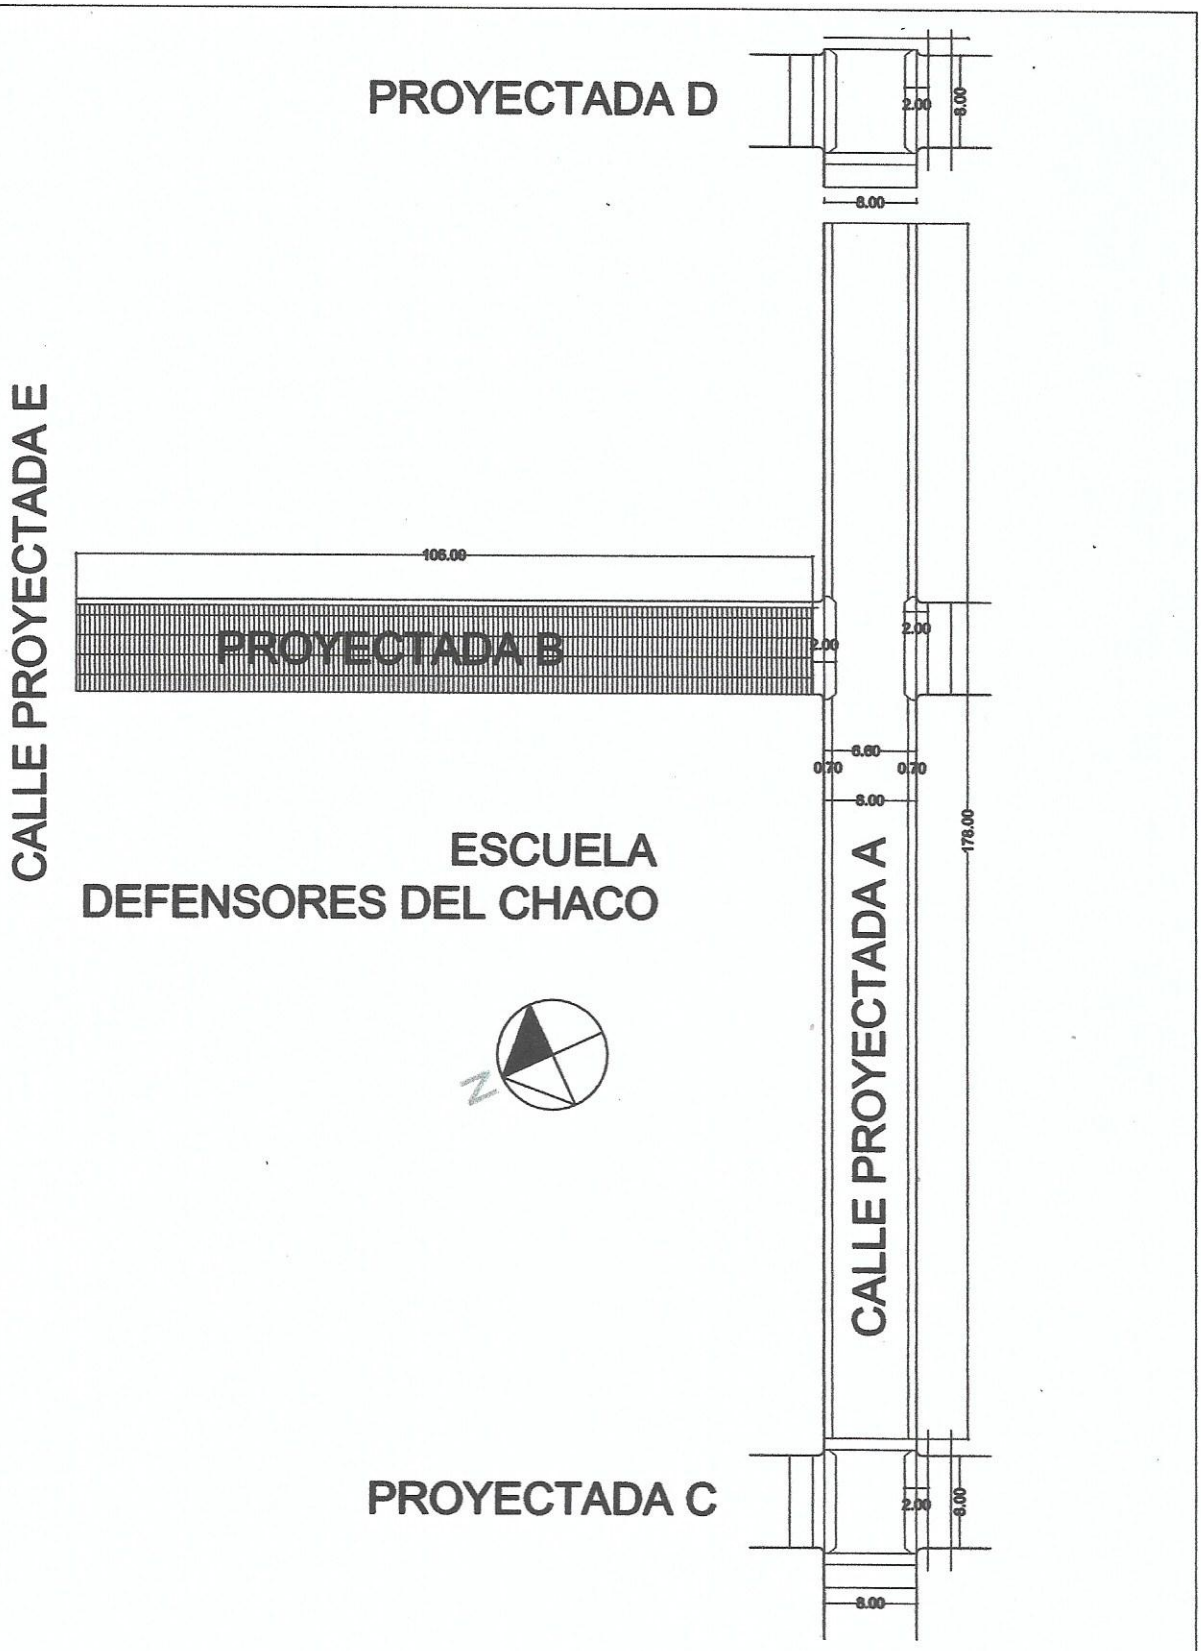

MUNICIPALIDAD DE VILLA CURUGUATY
OBRA : PAVIMENTO TIPO EMPEDRADO PRIMERA ETAPA CASCO URBANO BARRIO SAN MIGUEL TRAMO A
Ubicación: PROYECTADA B E/ PROYECTADA A Y PROYECTADA E
Propietario: MUNICIPALIDAD DE CURUGUATY
Profesional: DPTO. DE OBRAS MUNICIPALIDAD
UOC: LIC. LUIS ROJAS
Domicilio:
COORDENADAS : -24.486676,- 55.692067

Studio MA
ARQUITECTURA Y CONSTRUCCIONES
Arq. Carlos A. Molinas Ayala
R.U.C.: 1523819 - 9

DETALLE CONSTRUCTIVO

PAVIMENTO TIPO EMPEDRADO

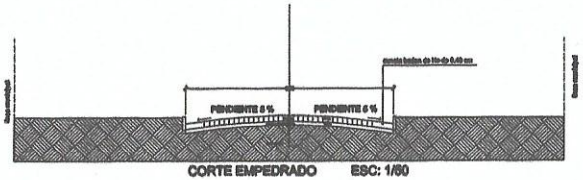

CORTE EMPEDRADO ESC: 1/50

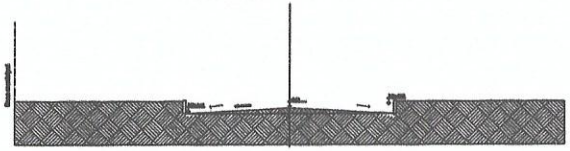

CORTE ESQUEMATICO ESC: 1/50

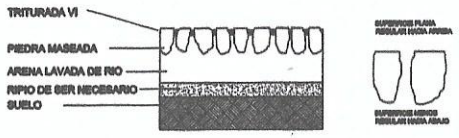

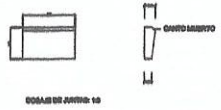

DETALLE DE CORDON DE HORMIGON

SISTEMA CONSTRUCTIVO

PAVIMENTO TIPO EMPEDRADO(PASOS)

PASO 1. PREPARACION DE LA CAJA

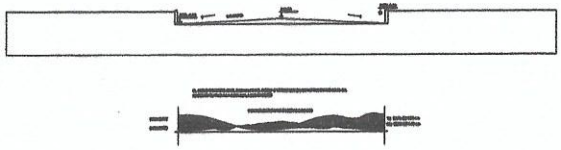

PASO 2. COLOCACION DE CORDONES DE Hº

PASO 4. ASIENTO DE PIEDRAS,Y APISONADO LEVE

PASO 5. COMPACTACION FINAL CON COMPACTADORA PREVIO ESPARCIDO DE TRITURADA 6

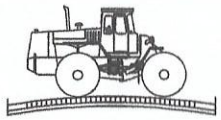

Studio AAA
ARQUITECTURA Y CONSTRUCCIONES
Arq. Carlos A. Molinas Ayala
R.U.C.: 1523819 - 9

MUNICIPALIDAD DE VILLA CURUGUATY

OBRA : PAVIMENTO TIPO EMPEDRADO PRIMERA ETAPA CASCO URBANO BARRIO SAN MIGUEL TRAMO A

Ubicación: PROYECTADA B E/ PROYECTADA A Y PROYECTADA E

Propietario: MUNICIPALIDAD DE CURUGUATY

Profesional: DPTO. DE OBRAS MUNICIPALIDAD

UOC: LIC. LUIS ROJAS

Domicilio:

COORDENADAS : -24.481707,- 55.692088

-24.482084.-55691304 : -24.486676,- 55.692067