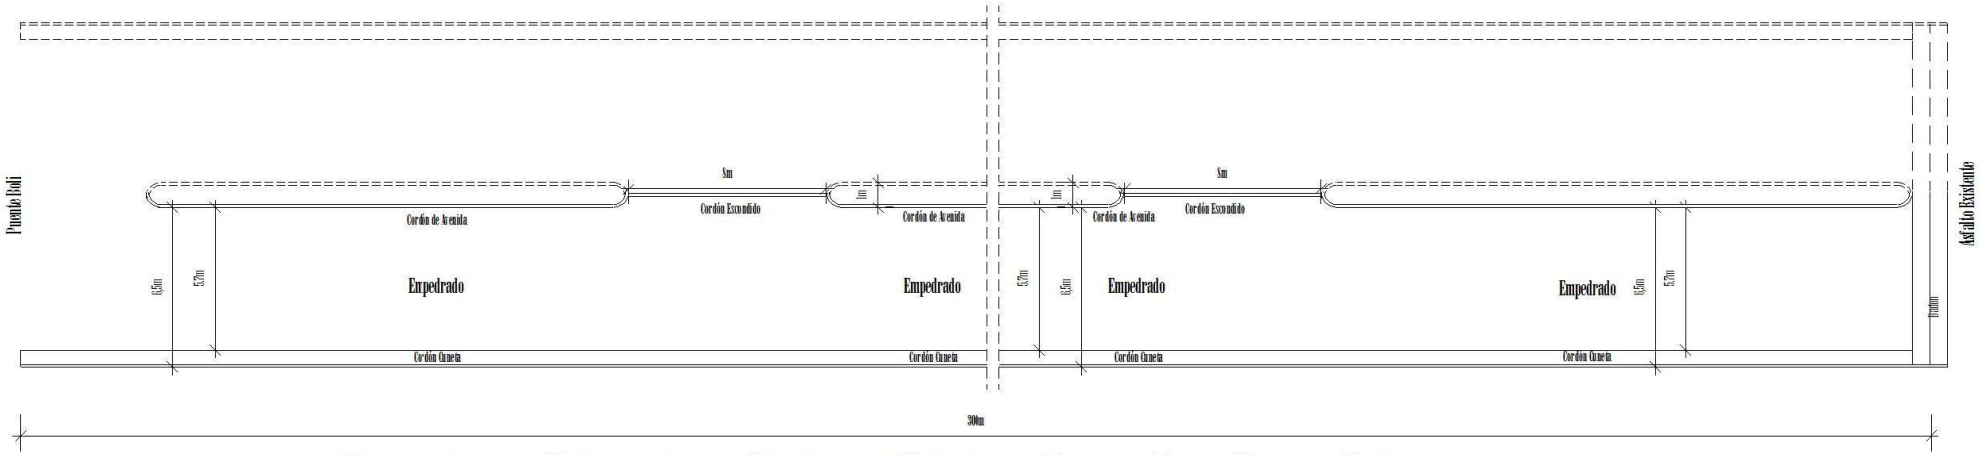

Planimetria de Empedrado de Avenida en Fulgencio Yegros Hacia Puente Boli

Esc.1- 200

Observación : Todas las Medidas se verificarán en obra. Y la union con el puente existente

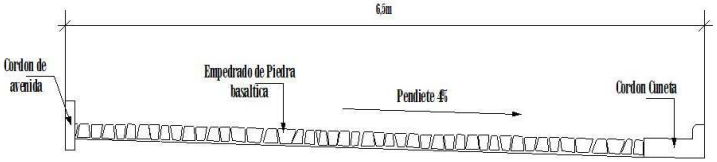

Seccion transversal Tipo

Esc. 1/50

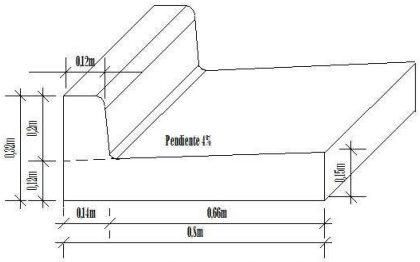

Detalle Cordon Cuneta de Hormigon

Esc. 1 - 15

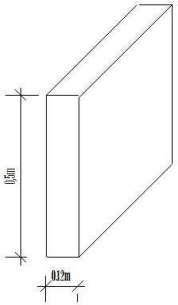

Detalle Cordon de Hormigon

Esc. 1 - 15

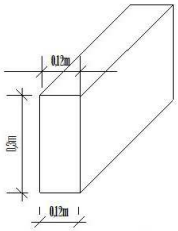

Detalle Cordon Escondido de Hormigon

Esc. 1 - 15

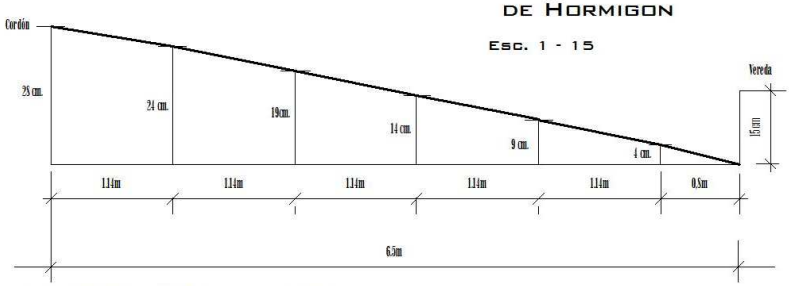

ESCALA VERTICAL_____1/10.-

ESCALA HORIZONTAL_____.1/50.-

Perfil Transversal Tipo

Municipalidad de San Juan del Paraná

Construcción de Empedrado Av. Fulgencio Yegros hacia Puente Boli

LAMINA : Planimetria - Detalle de Cordón - Perfil Traversal

DIRECCION : Centro Urbano

PROYECTISTA : Arq. Jorge Alberto Riveros

Matricula N° 1561

LAMINA N°

01

Arq. JORGE ALBERTO RIVEROS
Proyectista

Myriam E. Legretti Baez
Intendente Municipal

Marzo 2.013