MUNICIPALIDAD DE CAPITÁN MIRANDA

PROYECTO:PAVIMENTO TIPO EMPEDRADO ACCESO A ESCUELA BÁSICA N° 404 NIPOPARAGUAYA.
UBICACIÓN: CALLE D 5.FEDREICO CHÁVEZ.
TEMA= PLANO DE UBICACIÓN.
SUPERFICIE A CONSTRUIR= 2000M2

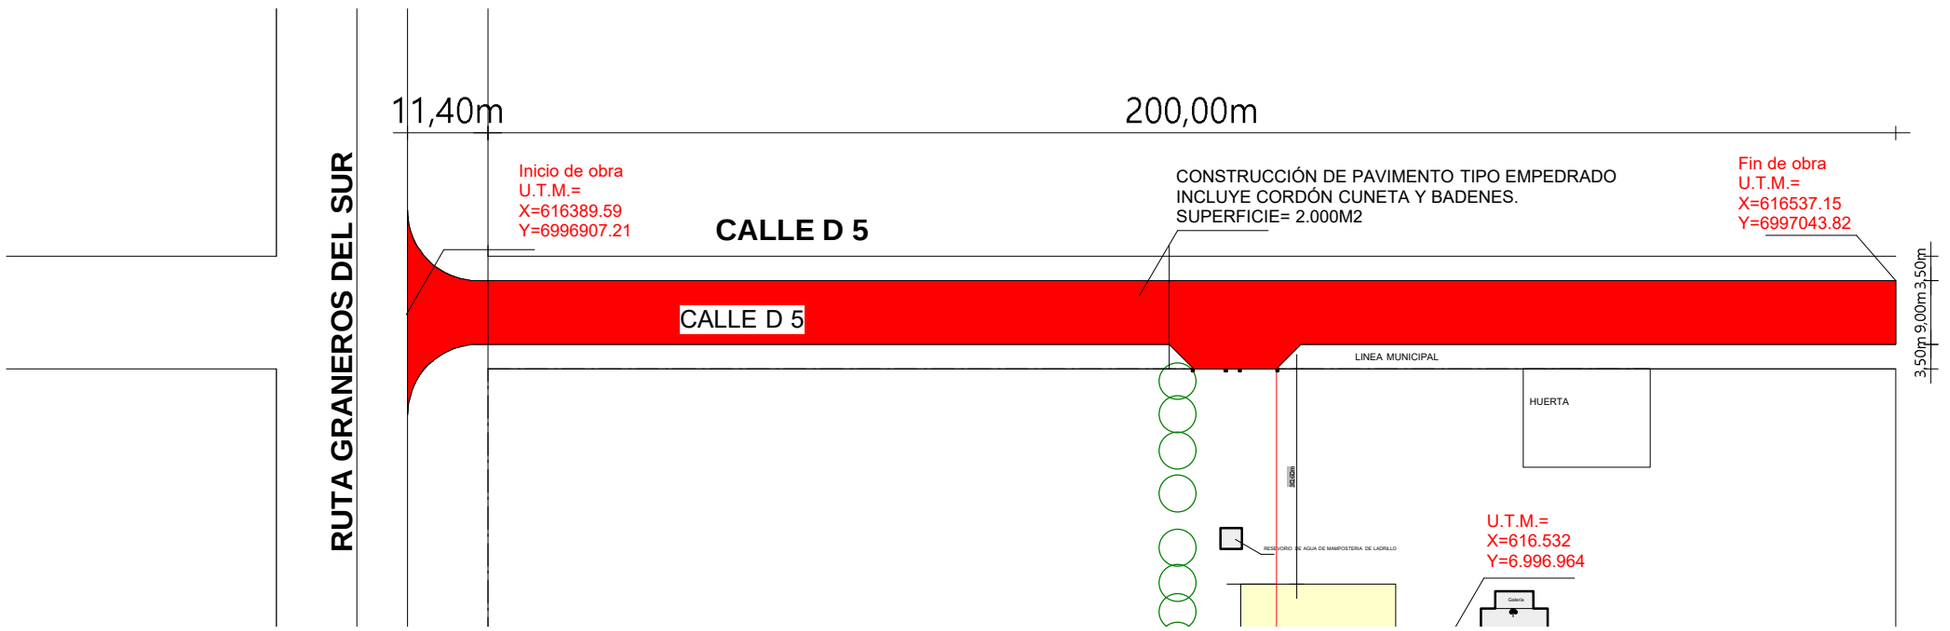

			01
FIRMA DE INTENDENTE MUNICIPAL.	FIRMA DE PRESIDENTE DE LA JUNTA MUNICIPAL	FIRMA DE PROFESIONAL	Esc.:1/1000

MUNICIPALIDAD DE CAPITÁN MIRANDA

PROYECTO:PAVIMENTO TIPO EMPEDRADO ACCESO A ESCUELA BÁSICA N° 404 NIPOPARAGUAYA.
UBICACIÓN: CALLE D 5.FEDREICO CHÁVEZ.
TEMA= PLANTA DE EMPEDRADO.
SUPERFICIE A CONSTRUIR=2000M2

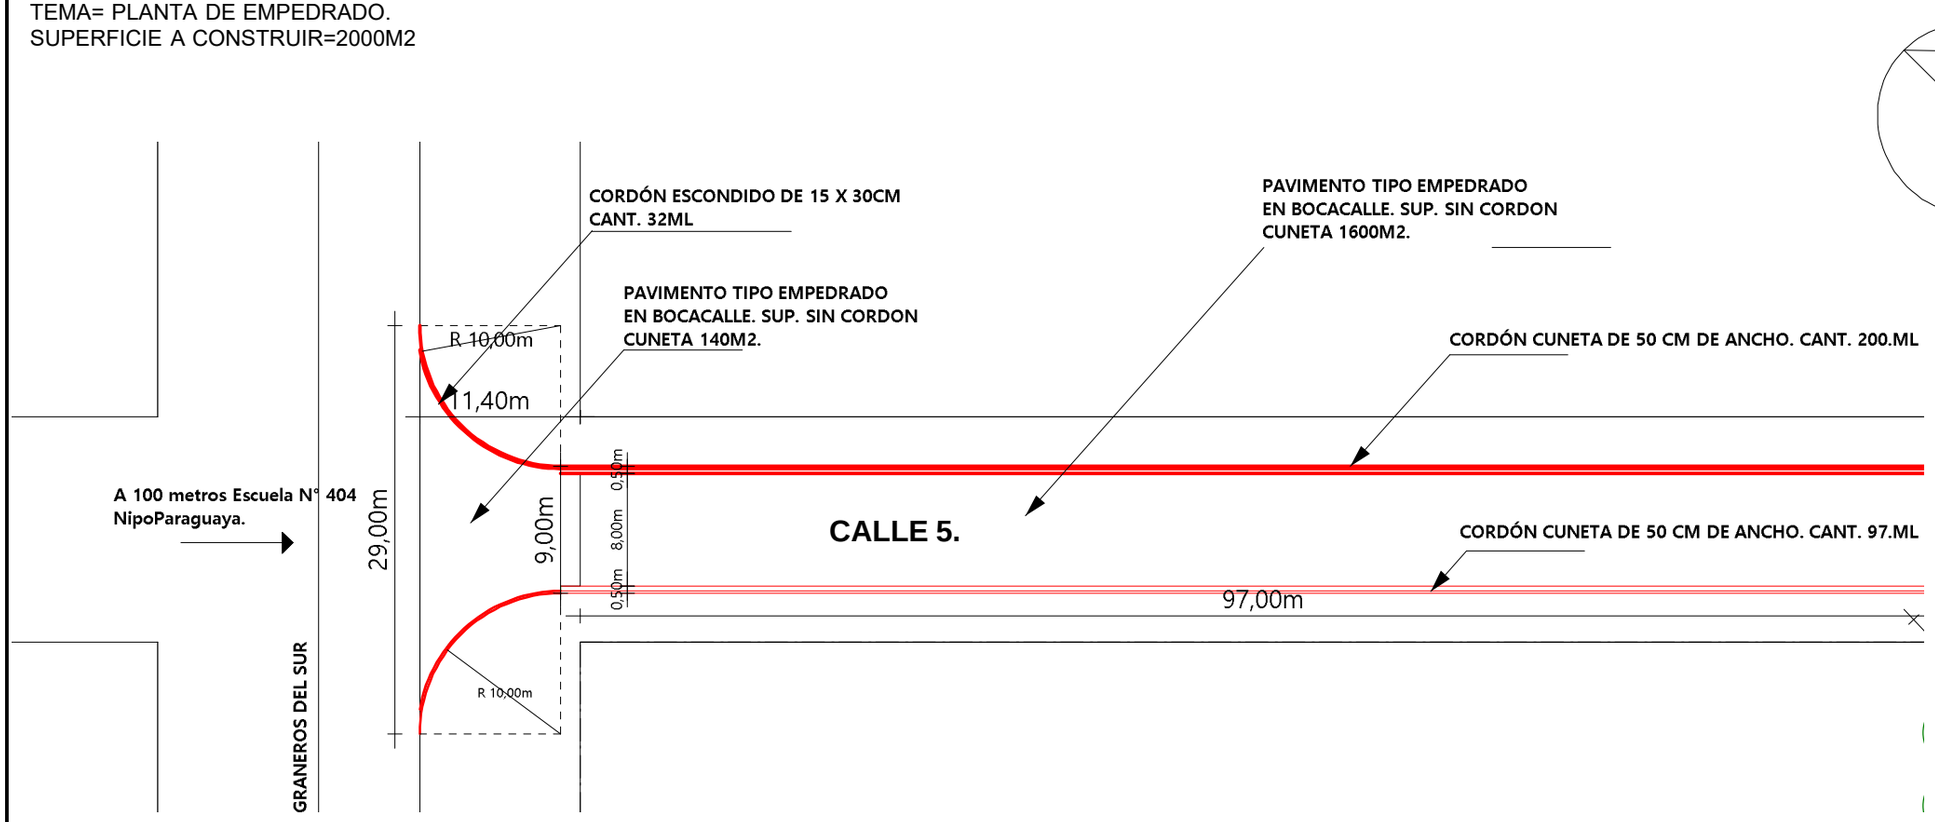

			02
FIRMA DE INTENDENTE MUNICIPAL.	FIRMA DE PRESIDENTE DE LA JUNTA MUNICIPAL	FIRMA DE PROFESIONAL	Esc.:1/500

MUNICIPALIDAD DE CAPITÁN MIRANDA

PROYECTO:PAVIMENTO TIPO EMPEDRADO ACCESO A ESCUELA BÁSICA N° 404 NIPOPARAGUAYA.
UBICACIÓN: CALLE D 5.FEDREICO CHÁVEZ.
TEMA= PLANTA DE EMPEDRADO.
SUPERFICIE A CONSTRUIR=2000M2

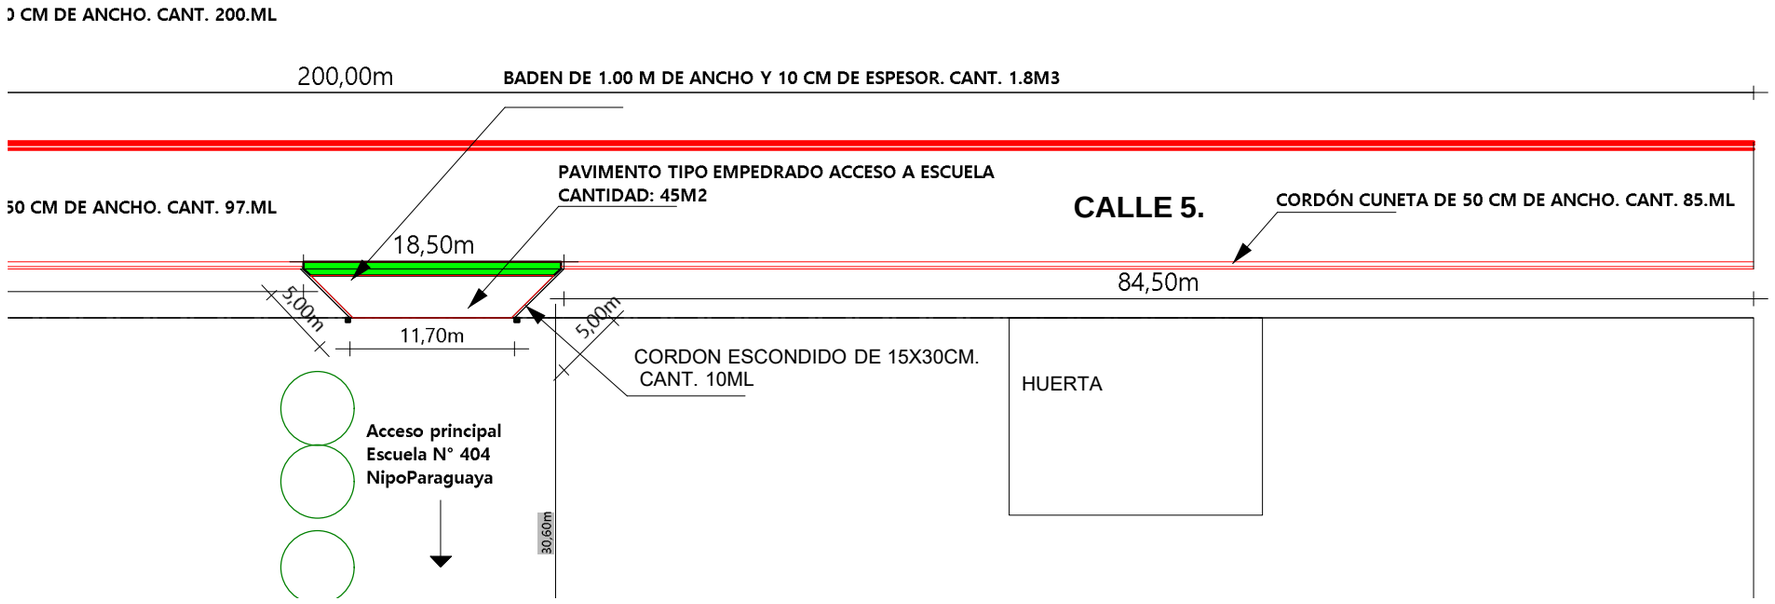

			03
FIRMA DE INTENDENTE MUNICIPAL.	FIRMA DE PRESIDENTE DE LA JUNTA MUNICIPAL	FIRMA DE PROFESIONAL	Esc.:1/75

MUNICIPALIDAD DE CAPITÁN MIRANDA

PROYECTO:PAVIMENTO TIPO EMPEDRADO ACCESO A ESCUELA BÁSICA N° 404 NIPOPARAGUAYA.
UBICACIÓN: CALLE D 5.FEDREICO CHÁVEZ.
TEMA=CORTE TRANSVERSAL, DETALLES.
SUPERFICIE A CONSTRUIR=2000M2

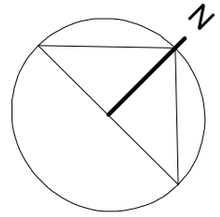

CORTE B-B - ANCHO 9.00 M-

Esc:1:100

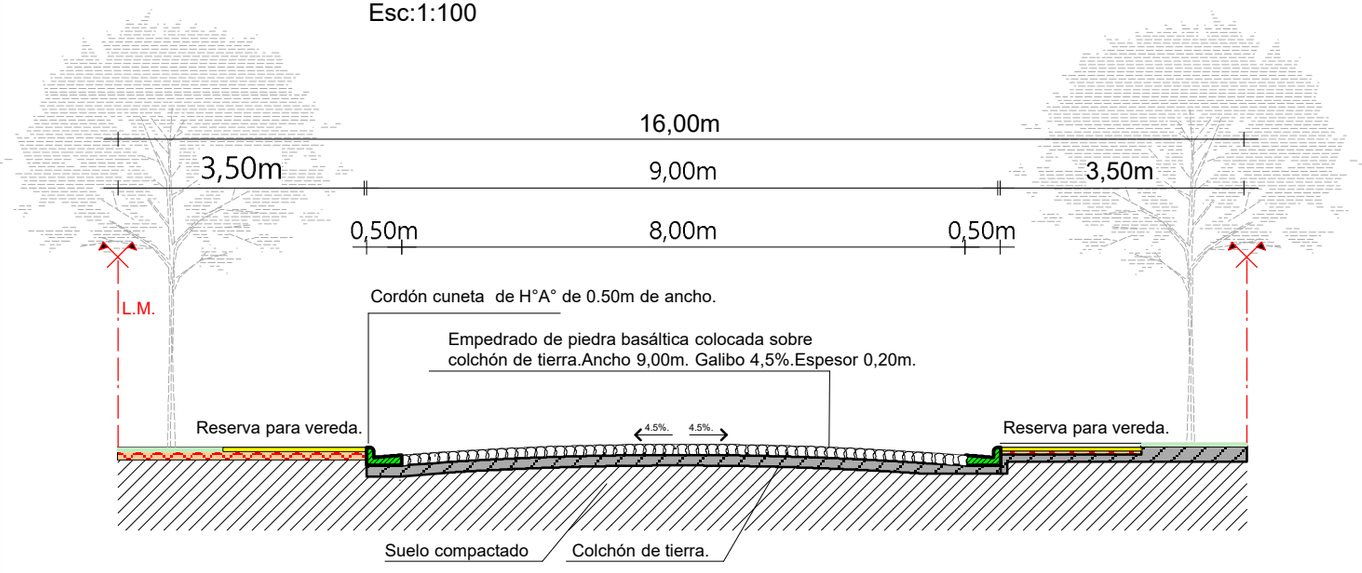

DETALLES.

Esc:1/20

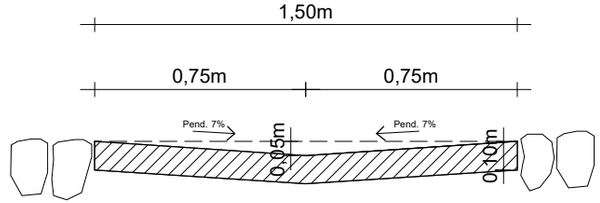

Detalle de badén de hormigón de 1.50. Parrilla de varillas de 8mm c/25 cm.
Esc.:1/20.

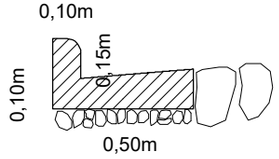

Detalle Cordón Cuneta.
Esc.:1:20

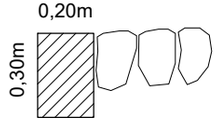

Detalle Cordón Simple de contención borde escondido.
Esc.:1:20

			04
FIRMA DE INTENDENTE MUNICIPAL.	FIRMA DE PRESIDENTE DE LA JUNTA MUNICIPAL	FIRMA DE PROFESIONAL	Esc.:1/75