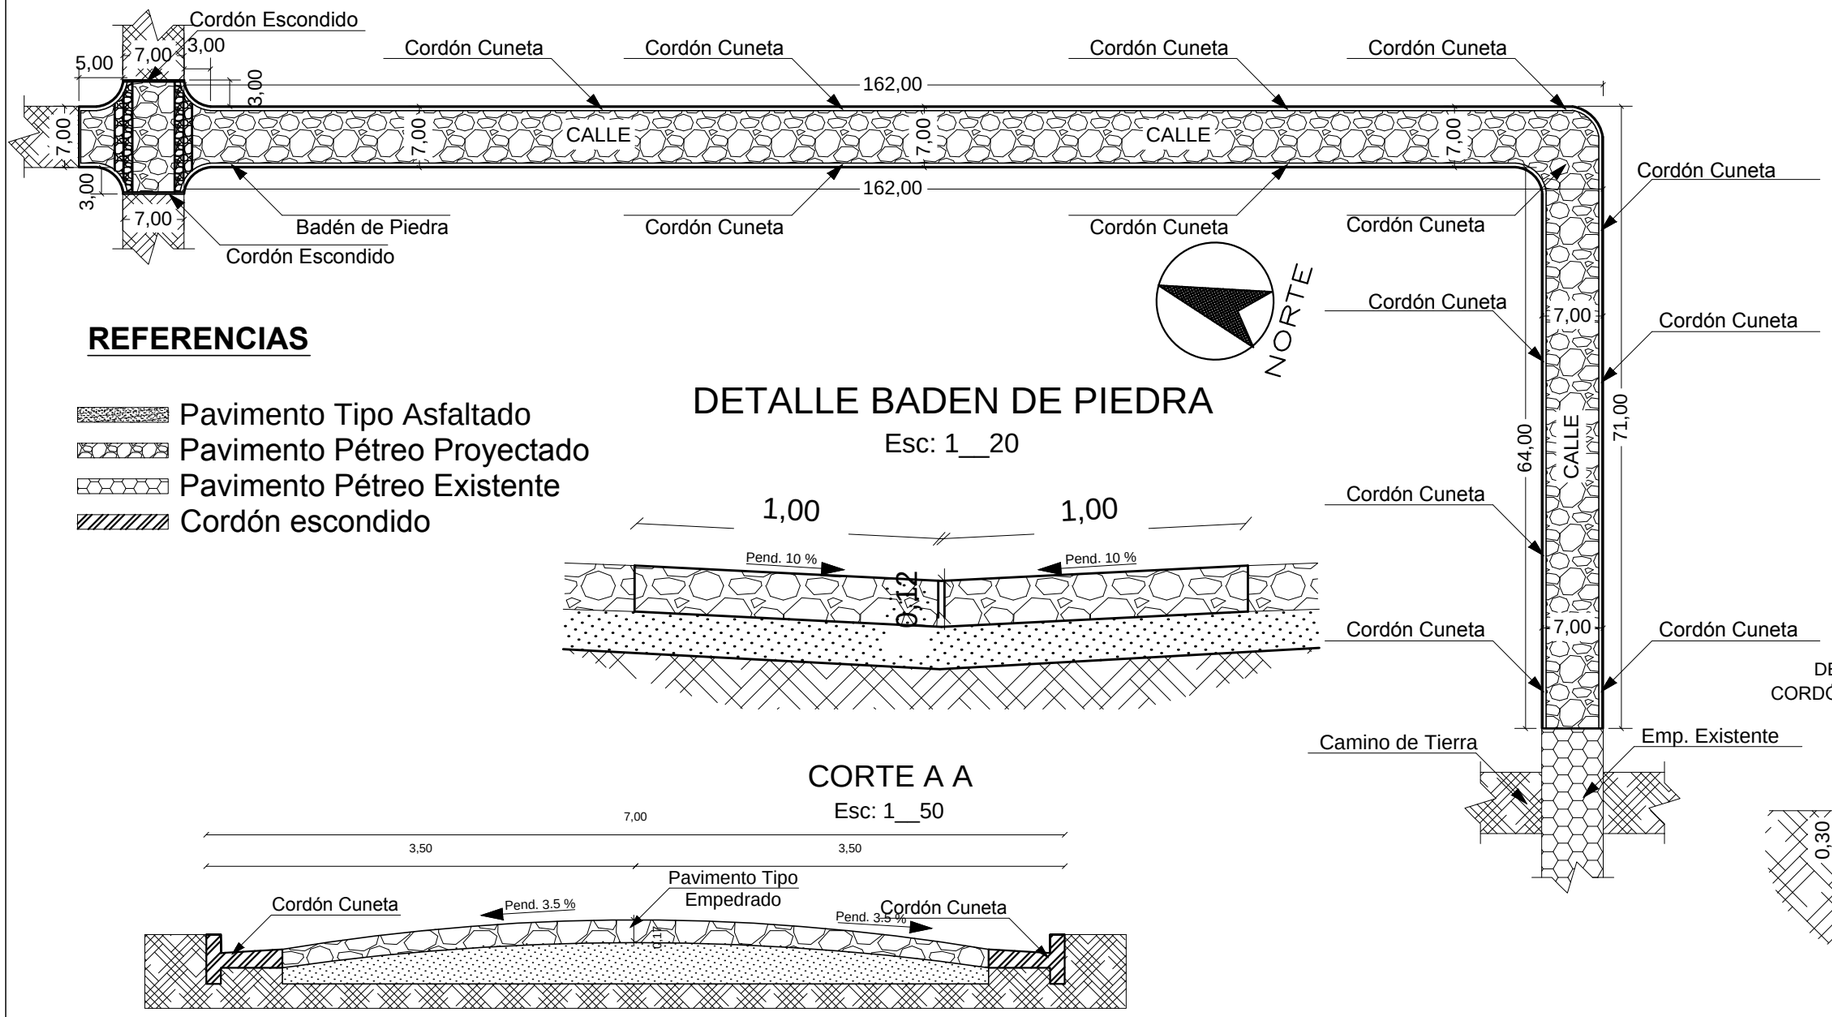

REFERENCIAS

- Pavimento Tipo Asfaltado
- Pavimento Pétreo Proyectado
- Pavimento Pétreo Existente
- Cordón escondido

DETALLE BADEN DE PIEDRA

Esc: 1__20

CORTE A A

Esc: 1__50

DETALLE DE CORDÓN ESCONDIDO

Esc: 1__30

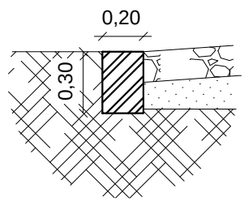

DETALLE DE CORDÓN CUNETA

Esc: 1__30

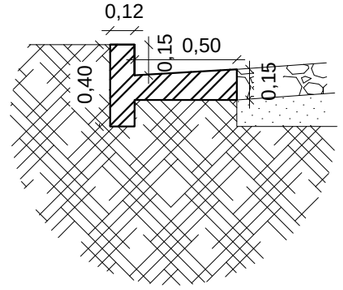

SECCIÓN

Esc: 1__50

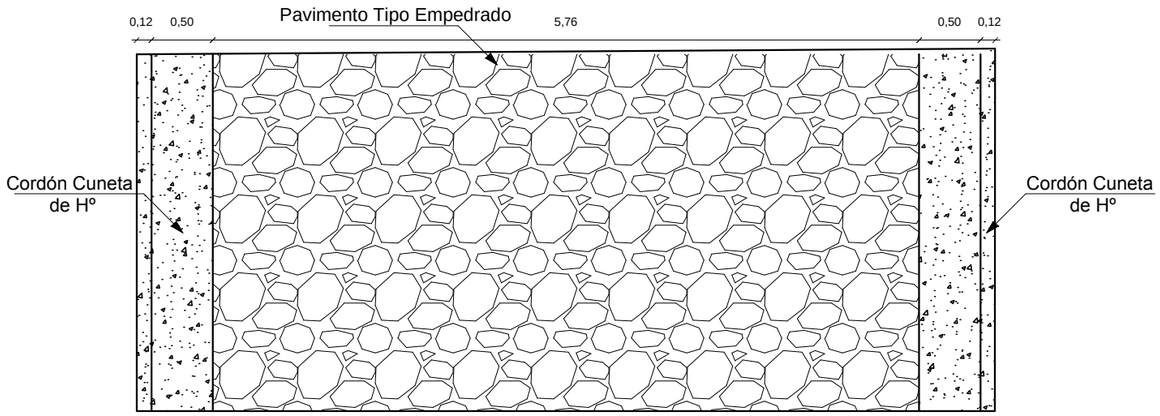

PROYECTO: CONSTRUCCIÓN DE PAVIMENTO TIPO EMPEDRADO CON CORDÓN CUNETA DE Hº		
UBICACIÓN: Centro Urbano de Kress Burgos - Distrito de Carlos Antonio López		
ADMINISTRADOR MUNICIPAL: Sra. Ninfa González Delvalle		
PROFESIONAL: Arq. Héctor P. Fernández C.		Reg. Nº: 2.115
SUP. A CONSTRUIR: 1.702,58 M2		FECHA: 07/2017
REP. DEL PARAGUAY MUNICIPALIDAD CARLOS ANTONIO LÓPEZ	INTENDENTE MUNICIPAL	PROFESIONAL