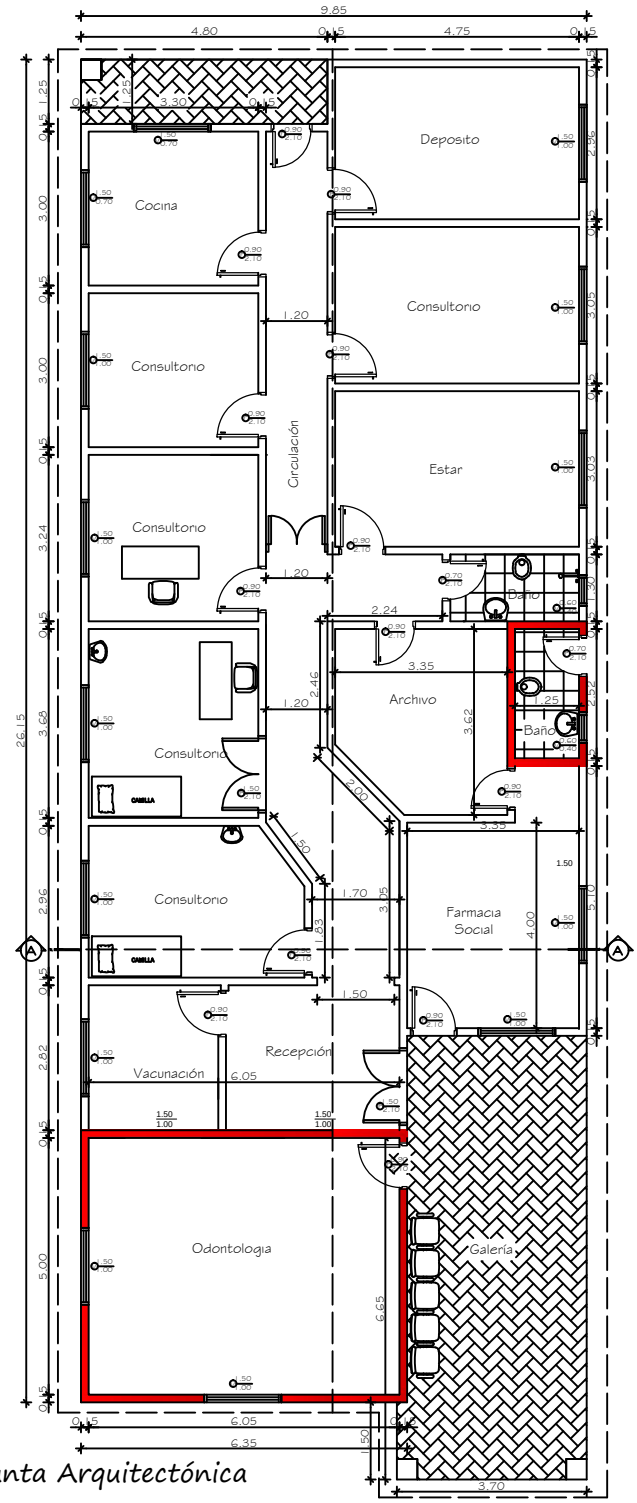

Planta Arquitectónica

Fachada Frontal

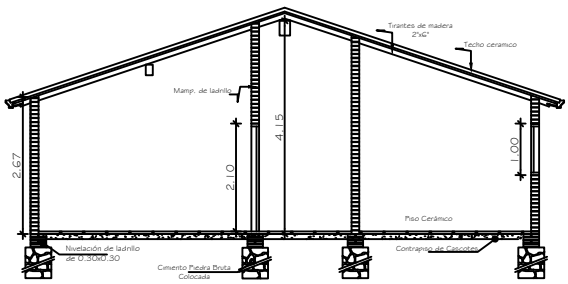

Corte A-A

Municipalidad de Mbaracayú

INTENDENTE: Edir Eduar Lermen Ritter

PROYECTO: Ampliación de Puesto de Salud

PROPIETARIO: Puesto de Salud

UBICACIÓN: Puerto Indio - Mbaracayú

ELABORACIÓN: Arq. Ana Nidia Ortiz D.

AÑO: 2016