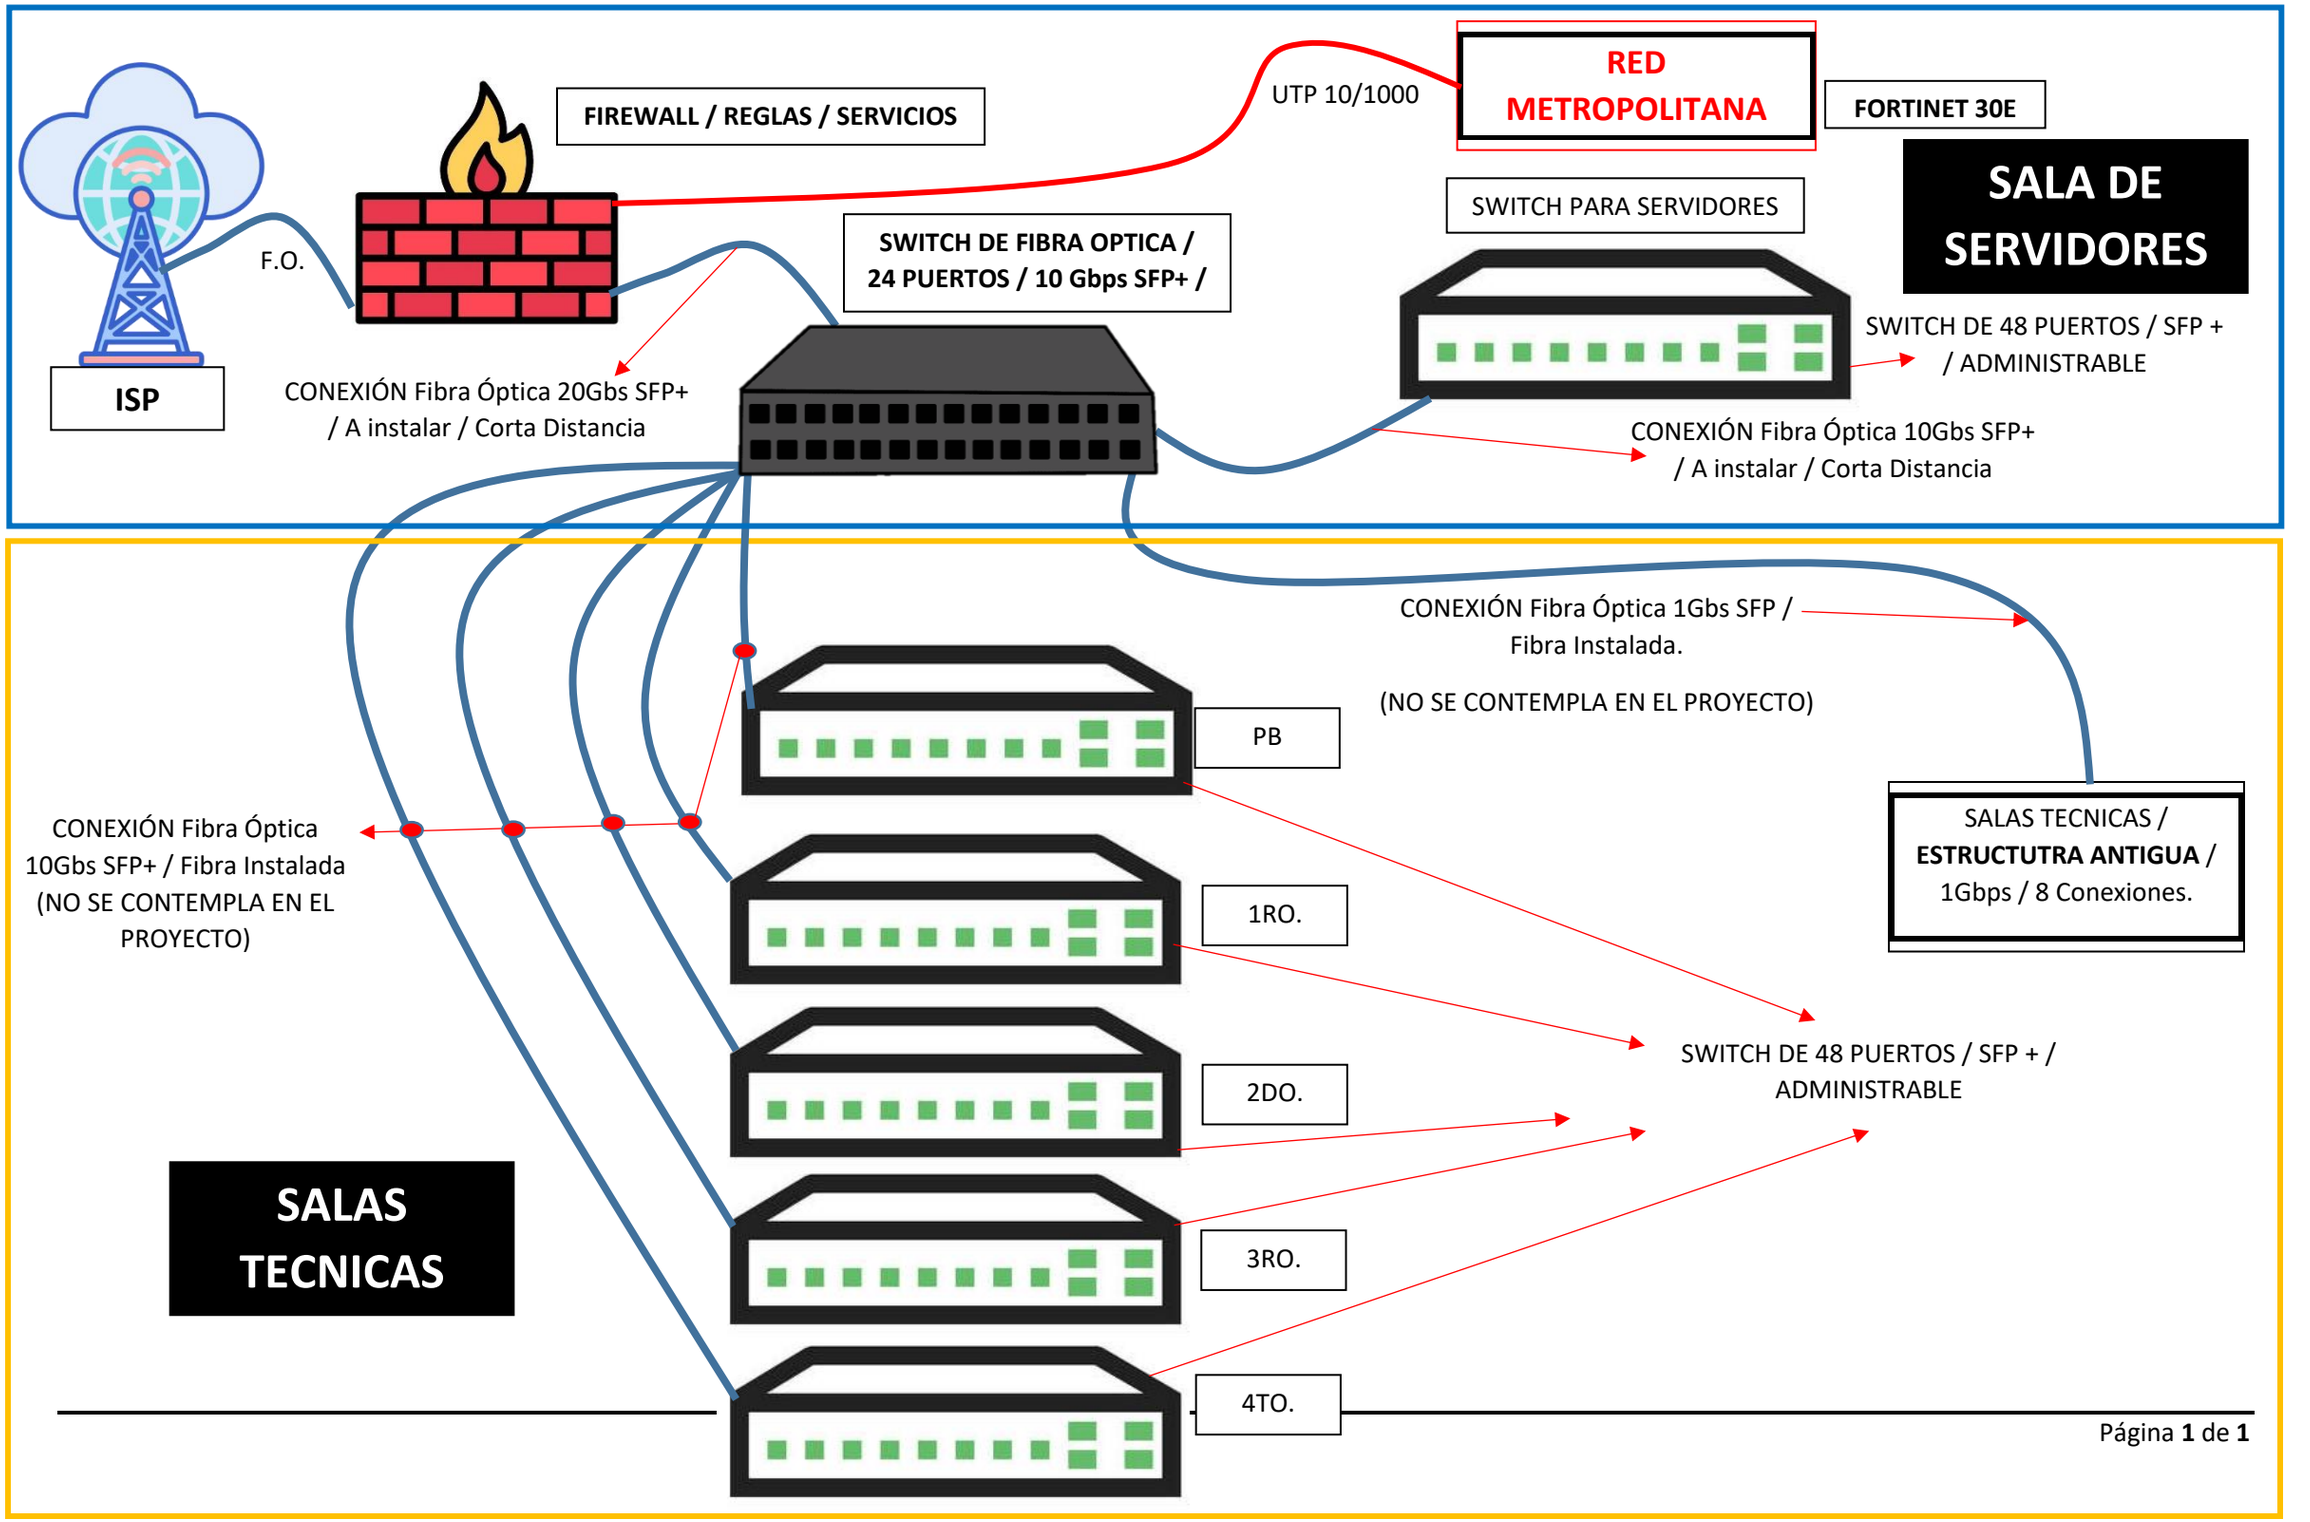
ISP
F.O.
FIREWALL / REGLAS / SERVICIOS
UTP 10/1000
RED METROPOLITANA
FORTINET 30E
SALA DE SERVIDORES
SWITCH PARA SERVIDORES
SWITCH DE FIBRA OPTICA / 24 PUERTOS / 10 Gbps SFP+ /
SWITCH DE 48 PUERTOS / SFP + / ADMINISTRABLE
CONEXIÓN Fibra Óptica 20Gbs SFP+ / A instalar / Corta Distancia
CONEXIÓN Fibra Óptica 10Gbs SFP+ / A instalar / Corta Distancia
CONEXIÓN Fibra Óptica 1Gbs SFP / Fibra Instalada.
(NO SE CONTEMPLA EN EL PROYECTO)
PB
SALAS TECNICAS / ESTRUCTUTRA ANTIGUA / 1Gbps / 8 Conexiones.
CONEXIÓN Fibra Óptica 10Gbs SFP+ / Fibra Instalada (NO SE CONTEMPLA EN EL PROYECTO)
1RO.
SWITCH DE 48 PUERTOS / SFP + / ADMINISTRABLE
2DO.
SALAS TECNICAS
3RO.
4TO.