GRAL BERNARDINO Caballero E/ ARTIGAS y Boqueron.

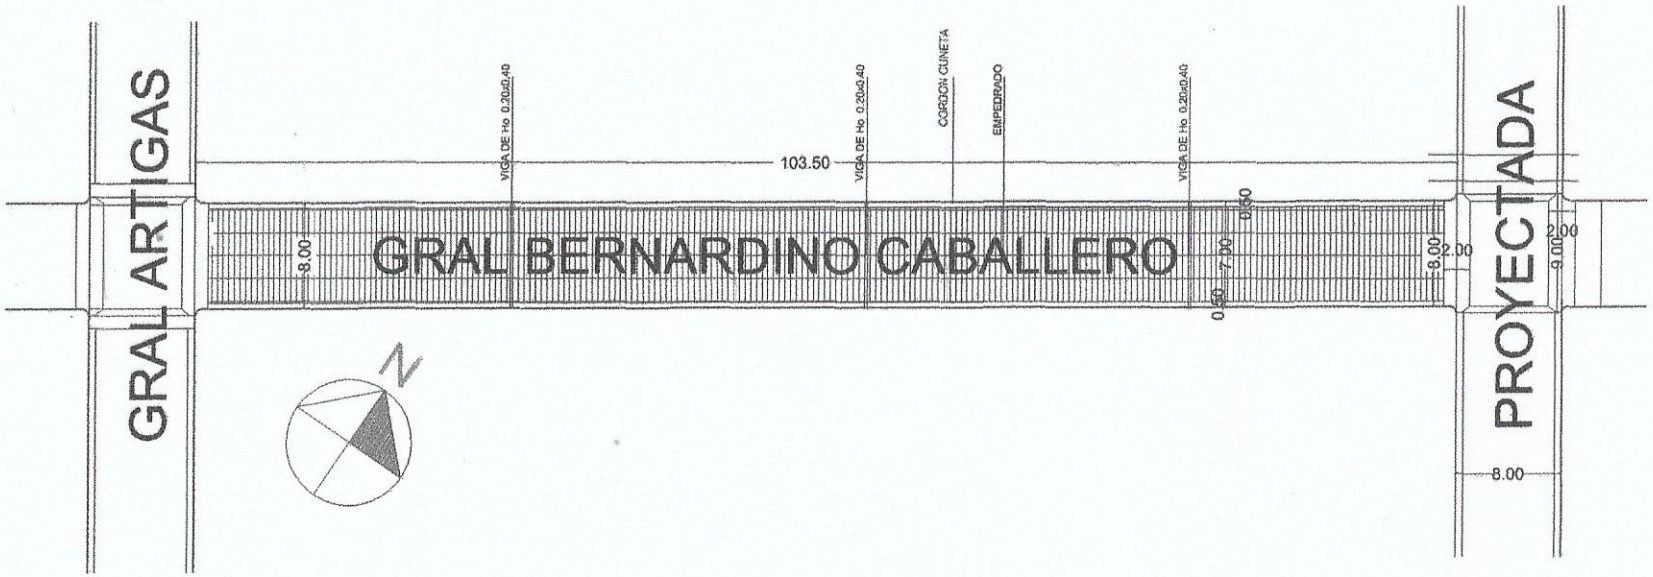

MUNICIPALIDAD DE VILLA CURUGUATY	
OBRA : PAVIMENTO TIPO EMPEDRADO CASCO URBANO BARRIO VIRGEN DE FATIMA	
Ubicación: CALLE BERNARDINO CABALLERO E/ GRAL ARTIGAS Y PROYECTADA	
Propietario: MUNICIPALIDAD DE CURUGUATY	
Profesional: DPTO. DE OBRAS MUNICIPALIDAD	
UOC: LIC. LUIS ROJAS	
Domicilio:	
COORDENADAS : -24.470570,- 55.700940	

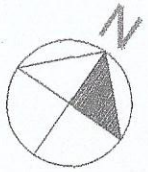

DETALLE CONSTRUCTIVO

PAVIMENTO TIPO EMPEDRADO

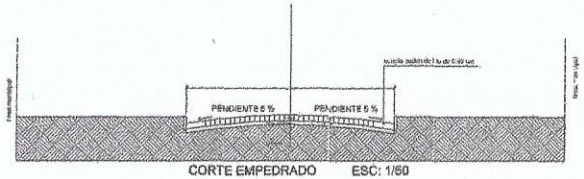

CORTE EMPEDRADO ESC: 1/50

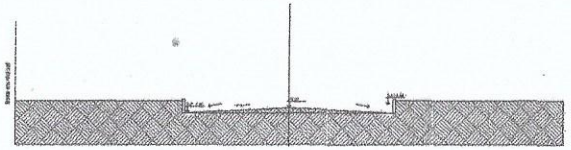

CORTE ESQUEMATICO ESC: 1/50

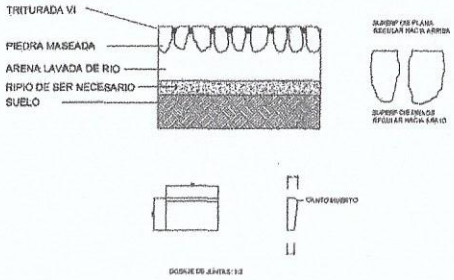

DETALLE DE CORDON DE HORMIGON

SISTEMA CONSTRUCTIVO

PAVIMENTO TIPO EMPEDRADO(PASOS)

PASO 1. PREPARACION DE LA CAJA

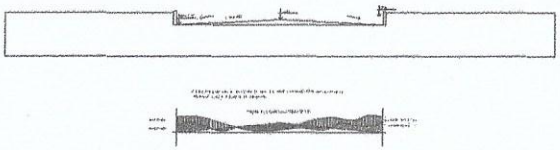

PASO 2. COLOCACION DE CORDONES DE Hº

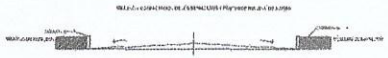

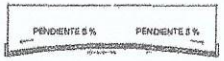

PASO 4. ASIENTO DE PIEDRAS,Y APISONADO LEVE

PASO 5. COMPACTACION FINAL CON COMPACTADORA PREVIO ESPARCIDO DE TRITURADA 6

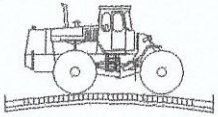

MUNICIPALIDAD DE VILLA CURUGUATY

OBRA : PAVIMENTO TIPO EMPEDRADO
CASCO URBANO BARRIO INDUSTRIAL

Ubicación: CALLE BERNARDINO CABALLERO E/ GRAL ARTIGAS Y PROYECTADA

Propietario: MUNICIPALIDAD DE CURUGUATY

Profesional: DPTO. DE OBRAS MUNICIPALIDAD

UOC: LIC. LUIS ROJAS

Domicilio:

COORDENADAS : -24.470570,- 55.700940

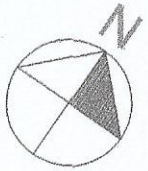

8 DE DICIEMBRE E/ GRAL ARTIGAS Y BOGUERON.

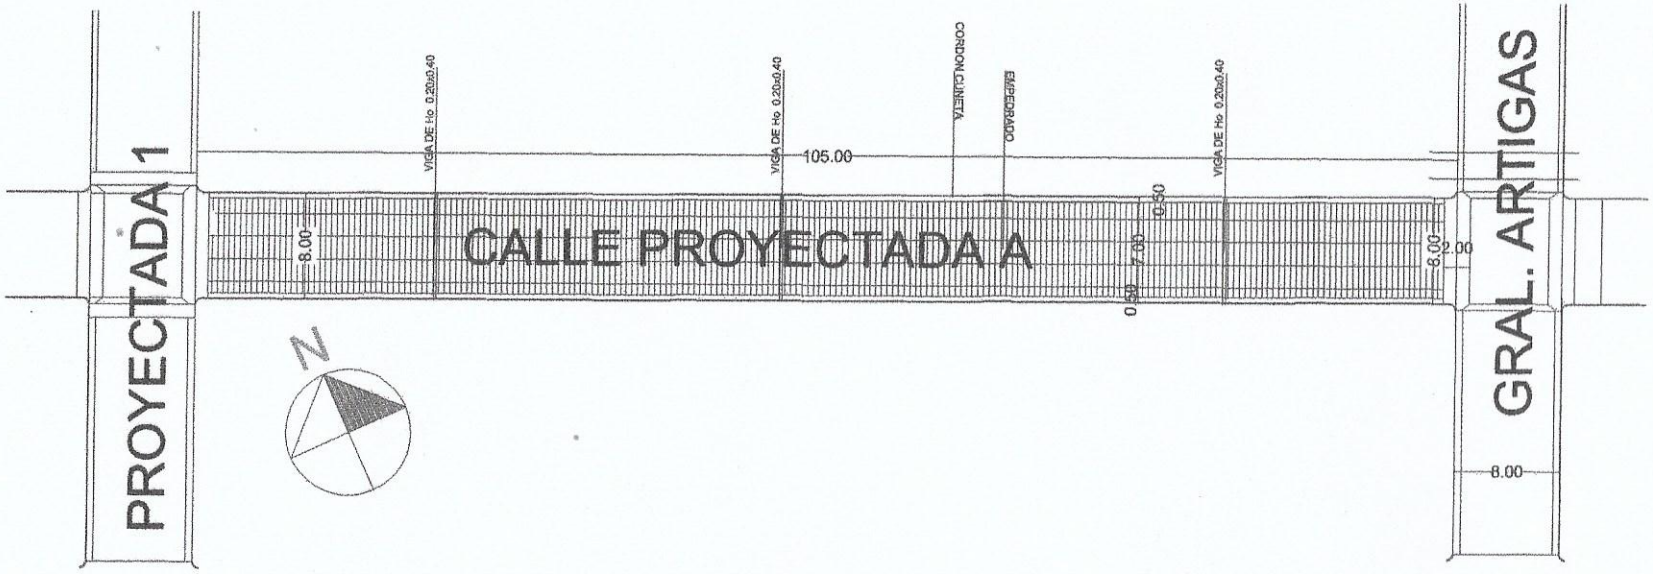

MUNICIPALIDAD DE VILLA CURUGUATY
OBRA : PAVIMENTO TIPO EMPEDRADO CASCO URBANO BARRIO VIRGEN DE FATIMA
Ubicación: CALLE PROYECTADA A E/ GRAL. ARTIGAS Y PROYECTADA 1
Propietario: MUNICIPALIDAD DE CURUGUATY
Profesional: DPTO. DE OBRAS MUNICIPALIDAD
UOC: LIC. LUIS ROJAS
Domicilio:
COORDENADAS : -24.4710275,- 55.7019798

DETALLE CONSTRUCTIVO

PAVIMENTO TIPO EMPEDRADO

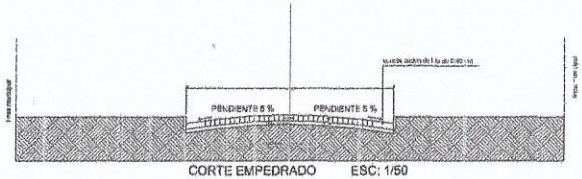

CORTE EMPEDRADO ESC: 1/50

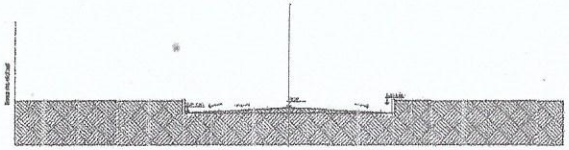

CORTE ESQUEMATICO ESC: 1/50

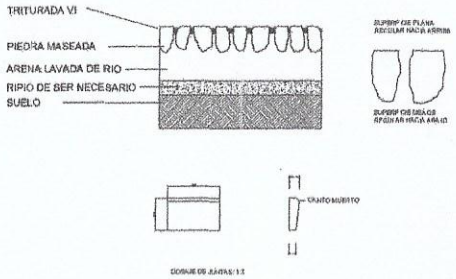

DETALLE DE CORDON DE HORMIGON

SISTEMA CONSTRUCTIVO

PAVIMENTO TIPO EMPEDRADO(PASOS)

PASO 1. PREPARACION DE LA CAJA

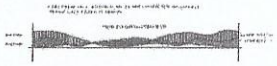

PASO 2. COLOCACION DE CORDONES DE Hº

PASO 4. ASIENTO DE PIEDRAS,Y APISONADO LEVE

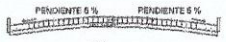

PASO 5. COMPACTACION FINAL CON COMPACTADORA PREVIO ESPARCIDO DE TRITURADA 6

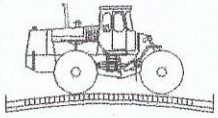

MUNICIPALIDAD DE VILLA CURUGUATY

OBRA : PAVIMENTO TIPO EMPEDRADO
CASCO URBANO BARRIO VIRGEN DE FATIMA

Ubicación: CALLE NANAWA E/ BERNARDINO CABALLERO Y J E OLEARY

Propietario: MUNICIPALIDAD DE CURUGUATY

Profesional: DPTO. DE OBRAS MUNICIPALIDAD

UOC: LIC. LUIS ROJAS

Domicilio:

COORDENADAS : -24.473673,- 55.698313