00021

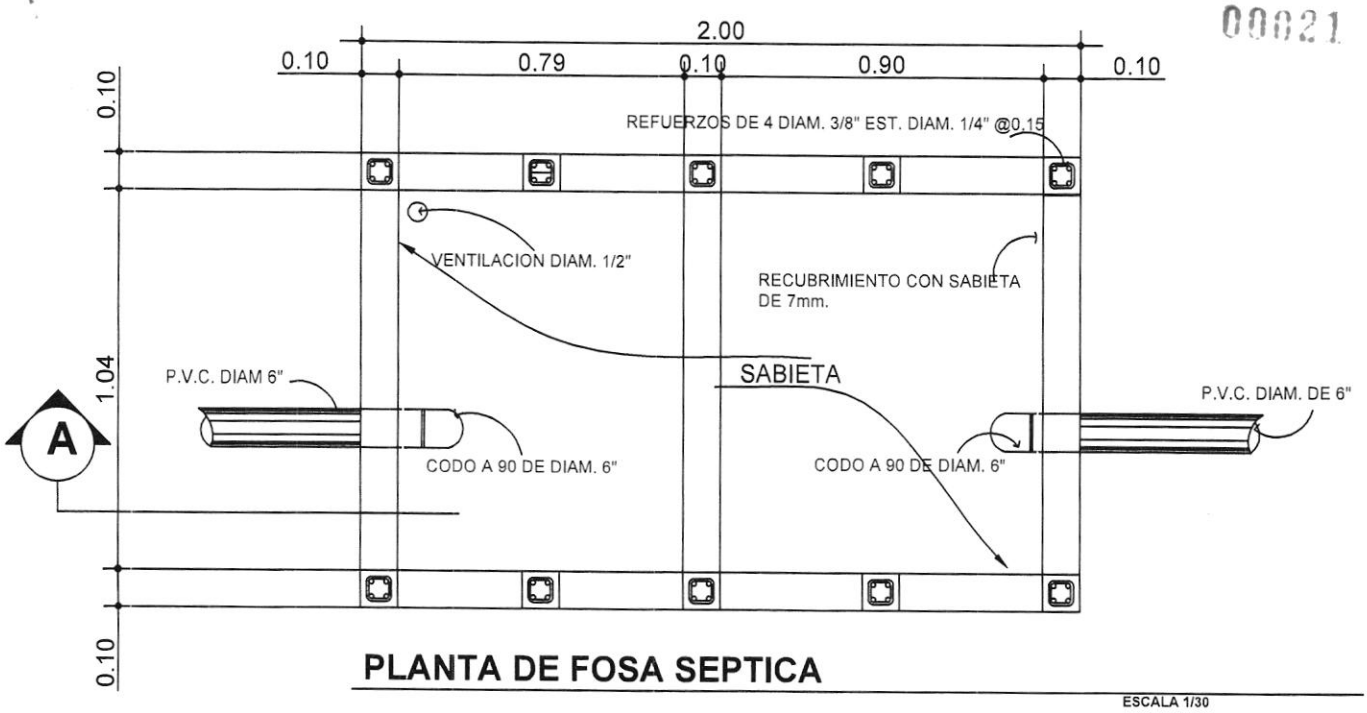


## PLANTA DE FOSA SEPTICA

ESCALA 1/30

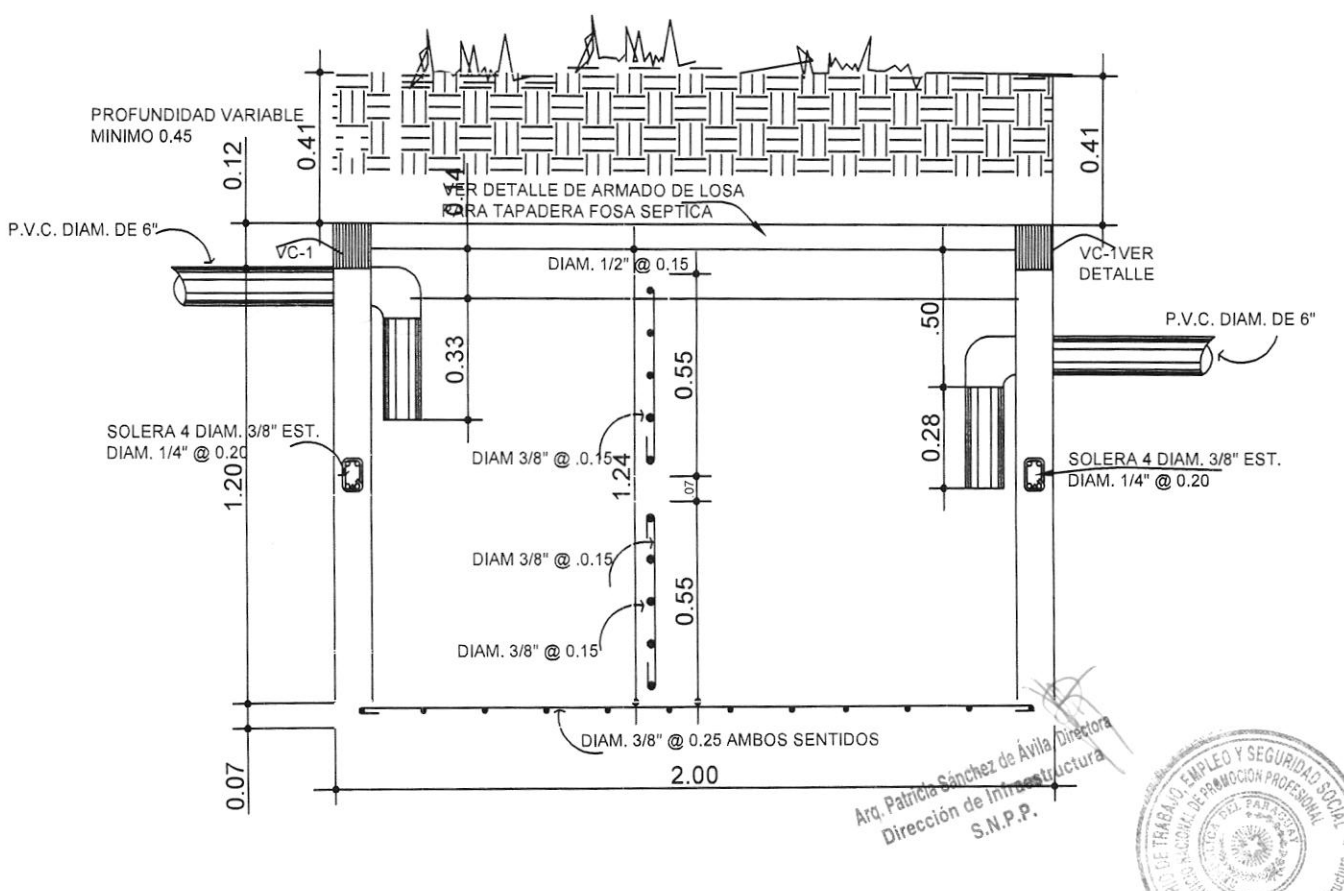


Arq. Patricia Sánchez de Ávila, Directora
Dirección de Infraestructura
S.N.P.P.

MINISTERIO DE TRABAJO, EMPLEO Y SEGURIDAD SOCIAL
SERVICIO NACIONAL DE PROMOCIÓN PROFESIONAL
REPÚBLICA DEL PARAGUAY
Dirección de Infraestructura

**Camara Septica.**
**Planta y Corte, Esc: 1:20**
**SNPP**

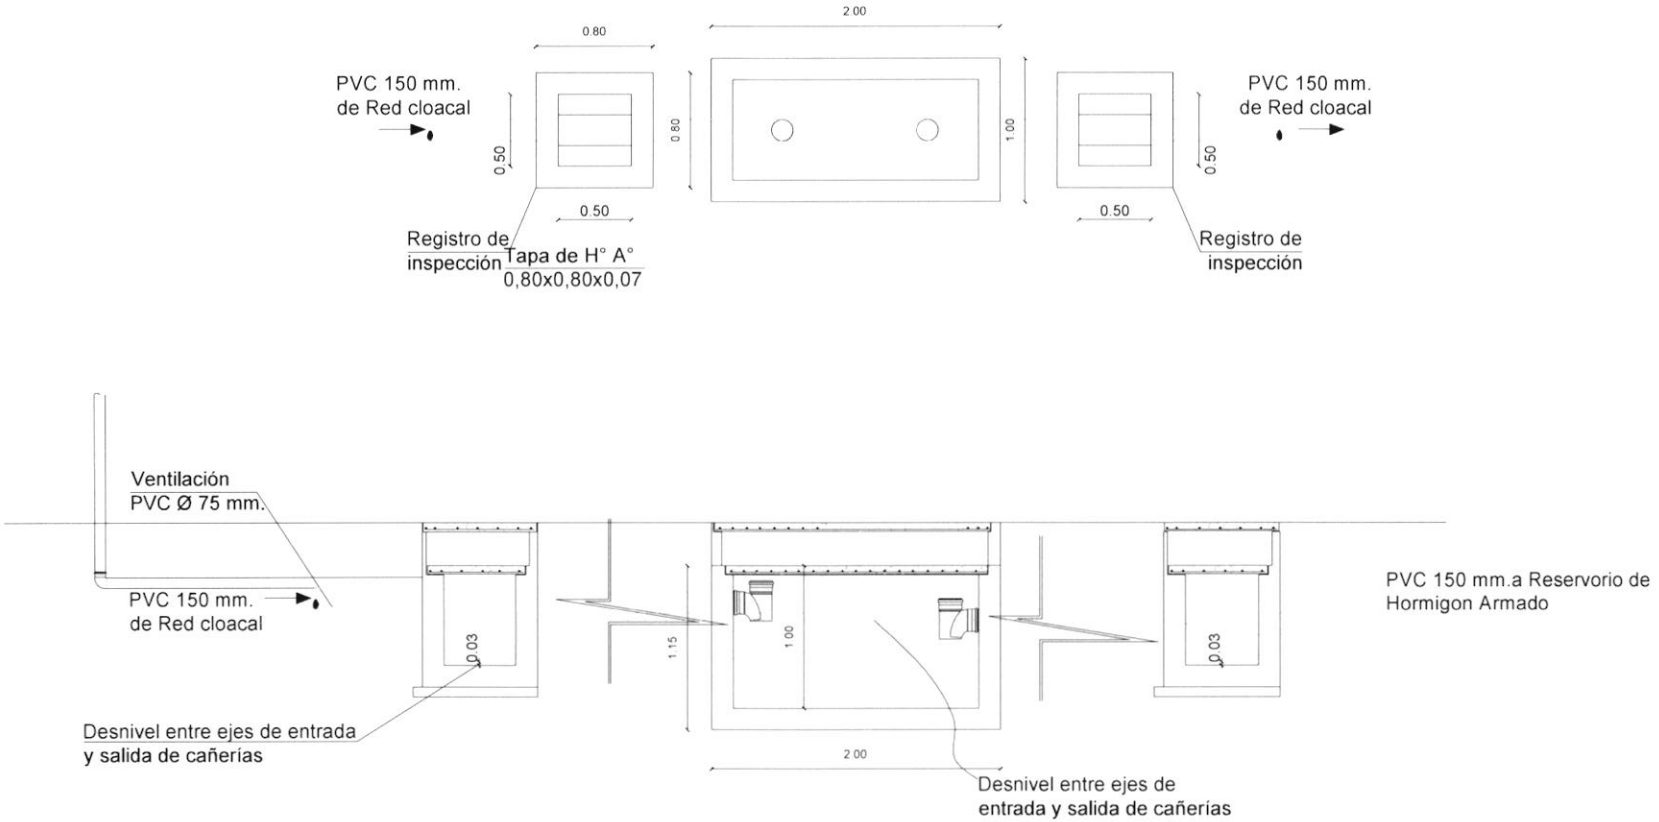


# SNPP - DIRECCIÓN DE INFRAESTRUCTURA-
# CAMARA SEPTICA - PLANTA Y CORTE; ESC 1:50
# REGIONALES DE ITA Y VILLETA

MINISTERIO DE TRABAJO, EMPLEO Y SEGURIDAD SOCIAL
SERVICIO NACIONAL DE PROMOCION PROFESIONAL
Dirección de Infraestructura

Arq. Patricia Sánchez de Ávila. Directora
Dirección de Infraestructura
S.N.P.P.

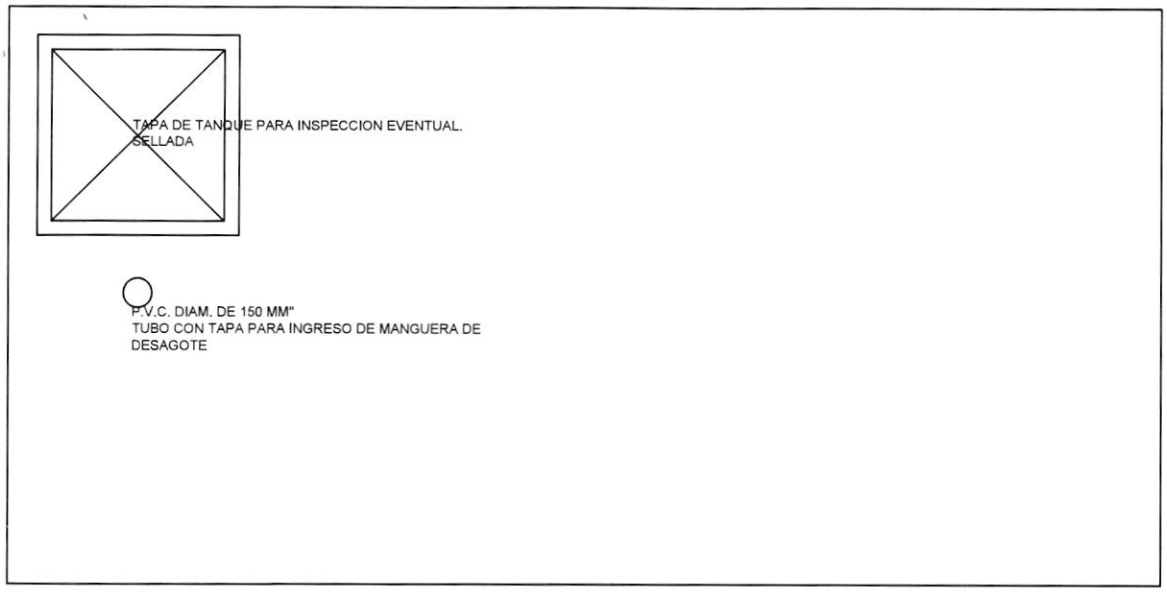


## PLANTA DE TAPA DE TANQUE

ESCALA 1/20

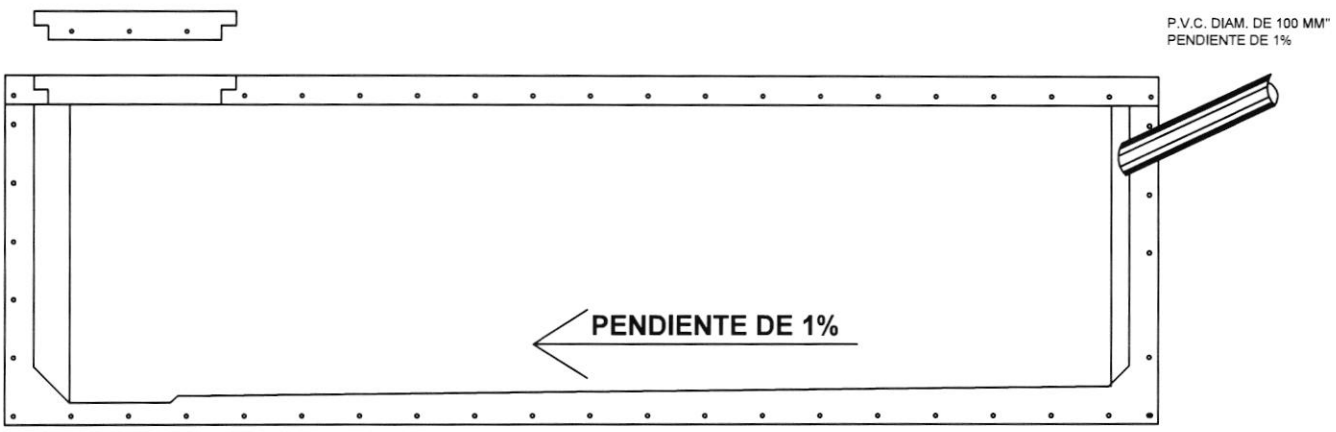


## CORTE DE POZO CIEGO

ESCALA 1/20

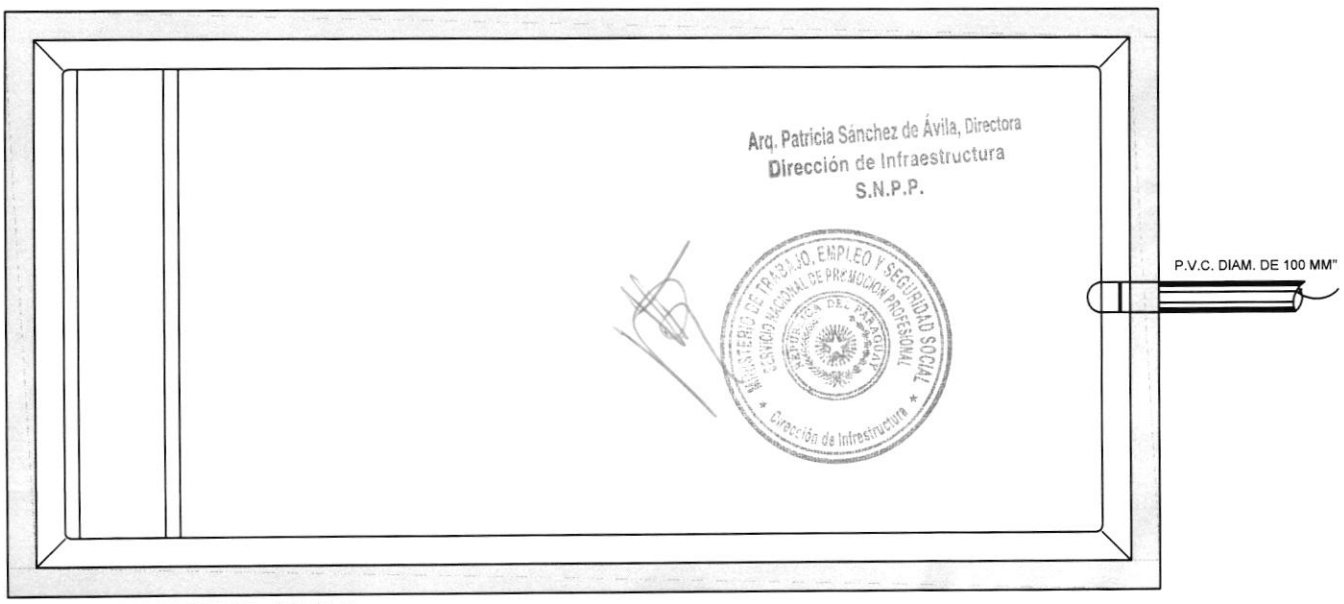


Arq. Patricia Sánchez de Ávila, Directora
Dirección de Infraestructura
S.N.P.P.

MINISTERIO DE TRABAJO, EMPLEO Y SEGURIDAD SOCIAL
SERVICIO NACIONAL DE PROMOCION PROFESIONAL
REPUBLICA DEL PARAGUAY
Dirección de Infraestructura

## PLANTA DE POZO CIEGO

# Pozo Ciego tipo tanque
# Planta y Corte, Esc: 1:25
# SNPP

4,00 M

2,00 M

Arq. Alfredo Vaesken Nuñez
Jefe - Dpto. de Mantenimiento
Obras y Equipos - S.N.P.P.

Planta

0,10

1,00

H°A°

0,10

Corte

Planta tipo pileta para depósito de agua (pozo ciego)

2,00 M

1,00 M

Cámara Séptica de 1,00 /1,20 de profundidad