Proyecto para empedrado

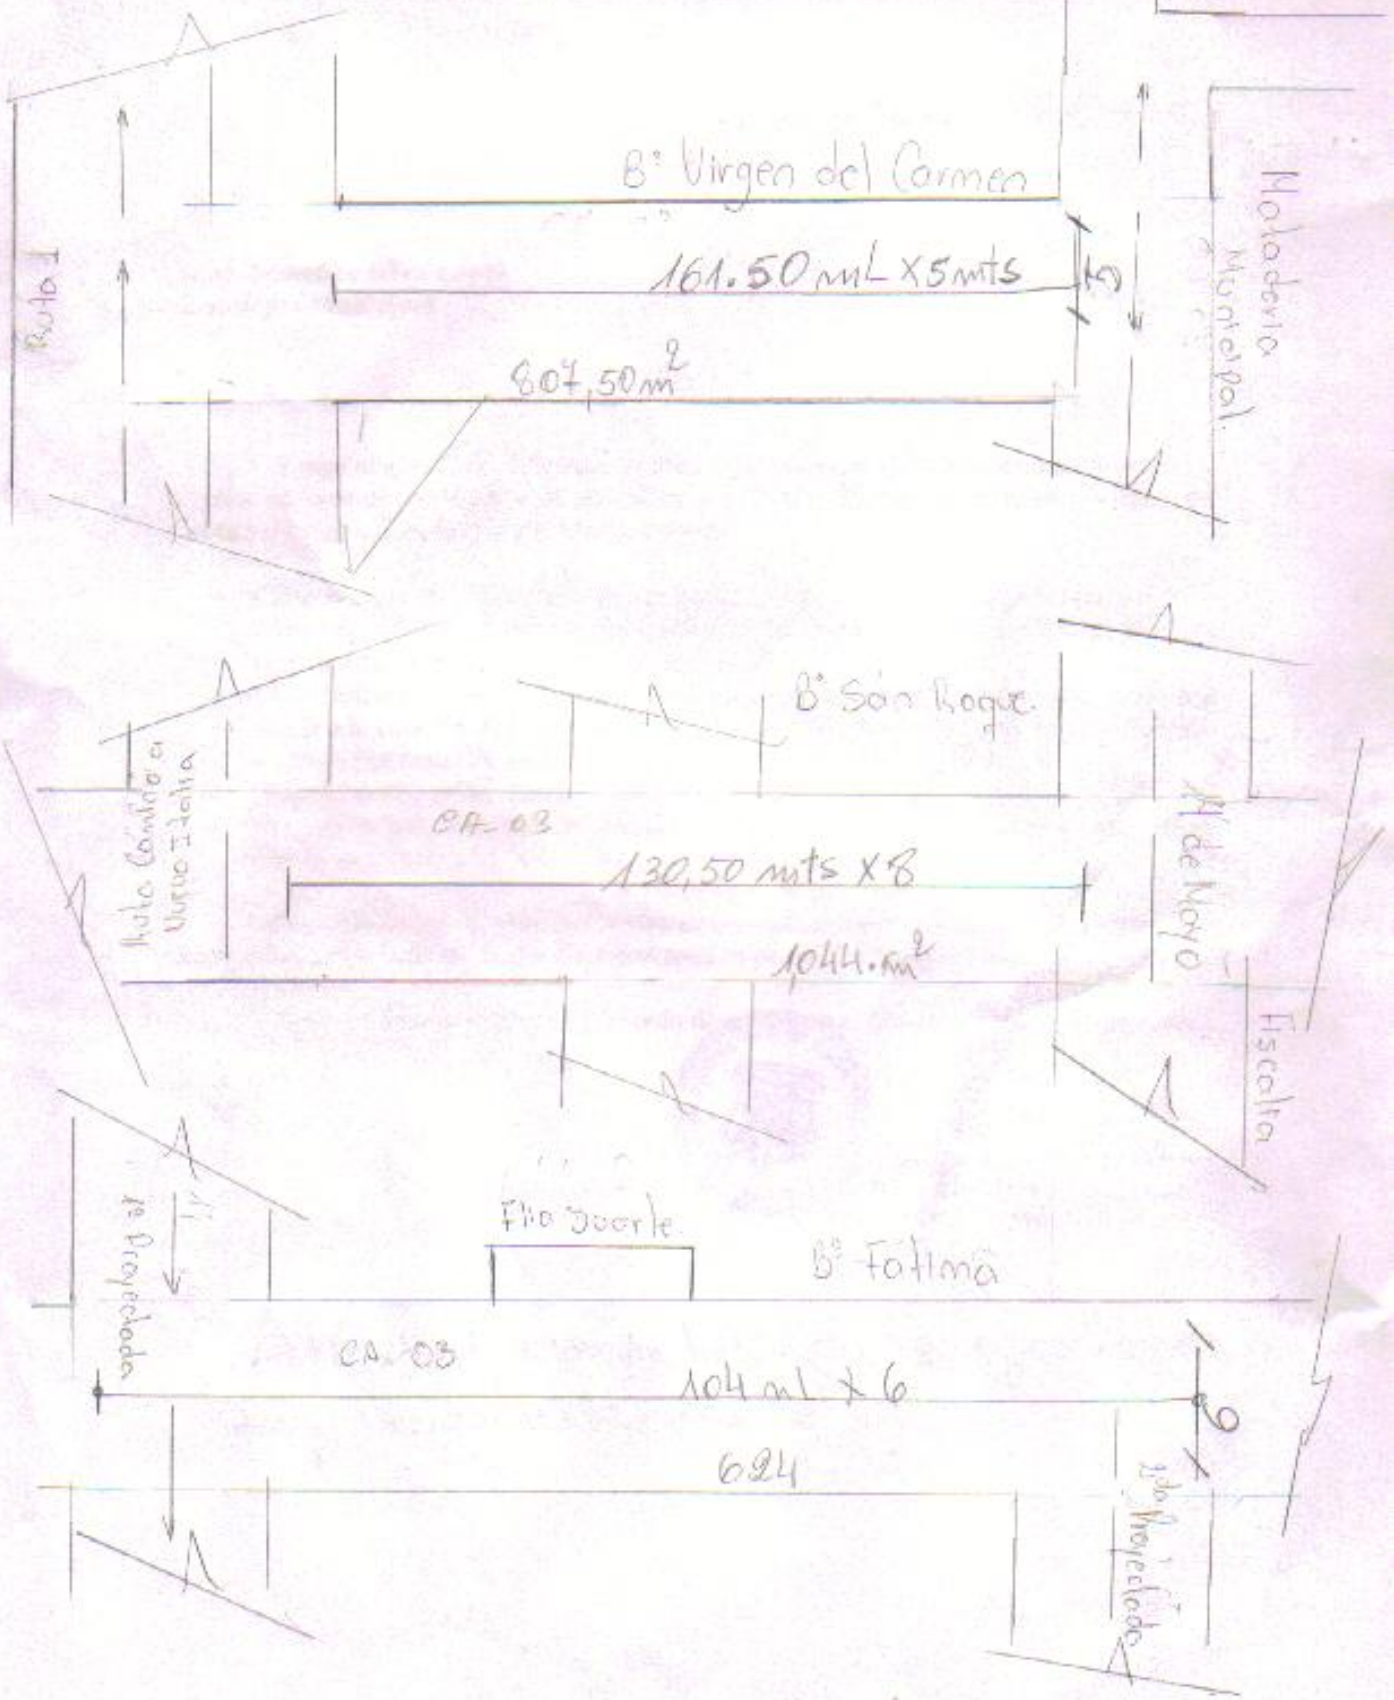

13/06/2012.