Proyecto a ejecutar: Cuneta para desague de aguas pluviales

Beneficiario: Vecinos de la Calle Augusto Roa Bastos

Contratante: Municipalidad de Paraguarí

Profesional encargado: Ing. Julio Godoy

Ubicación: Calle Augusto Roa Bastos c/ Ernesto Barchello - Barrio San Francisco 2 CIUDAD DE PARAGUARÍ

Long a canalizar: 225 ml

CANAL A CIELO ABIERTO DE Hº SIMPLE

PLANILLA DE CÓMPUTO Y PRESUPUESTO

1	2	3	4	5	6
Ítem	Descripción	Unidad de Medida	Cantidad	Precio Unitario (IVA incluido)	Precio Total (IVA incluido)
a)	TRABAJOS PRELIMINARES				
a.1	Nivelacion topografica, replanteo y marcacion de obra	ml	225,00		
b)	MOVIMIENTO DE SUELO				
b.1	Exacavación manual en suelo duro (Vol= 0,45 m3/ml)	ml	225,00		
b.2	Demolicion de estructuras existentes	ml	22,00		
b.4	Relleno y compactacion de suelo	m3	153,60		
b.5	Retiro de basuras y material excedente	m3	83,80		
c)	CUNETA DE HORMIGON SIMPLE		-		
c.1	Contrapiso de material seleccionado y compactado	ml	225,00		
c.2	Cuneta de hormigon simple de espesor = 10 cm fck= 18 Mpa, con junta de isopor (e= 8mm cada 3.00 m)	ml	225,00		
h)	Empastado	m2	345,00		
e)	ACCESOS VEHICULAR Y PEATONAL A PROPIEDADES PARTICULARES				
e.1	Muro de piedra bruta colocada visto 1 cara con mortero 1:3 (cemento : arena lavada) con bocas de laterales para entrada de agua	m3	9,38		
e.2	Losa de Hº Aº fck 21 Mpa	m3	11,74		
f)	Servicios generales(señalización de obra, instalación de baños portatiles, equipos de protección para el personal)	gl	1,00		
g)	LIMPIEZA FINAL				
g.1	Limpieza final de obra	m2	675,00		
				TOTAL Gs.	

Son guaraníes:

Ing. Julio César Godoy Gómez
Fiscal de Obras
Municipalidad de Paraguarí

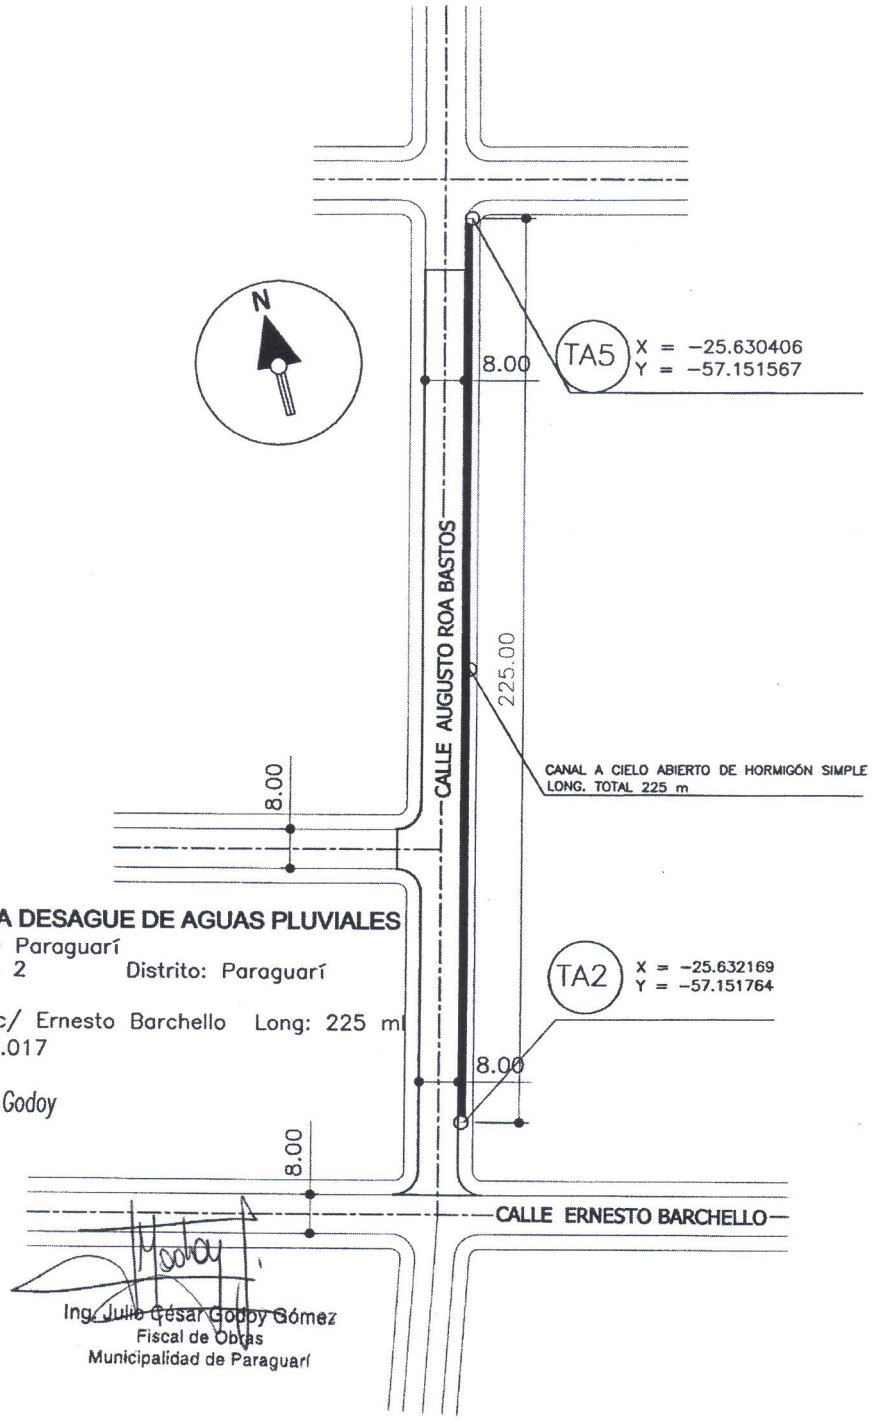

PROYECTO : CUNETA PARA DESAGUE DE AGUAS PLUVIALES

COMITENTE: Municipalidad de Paraguarí
Lugar: Barrio San Francisco 2 Distrito: Paraguarí
Departamento: Paraguarí
Calle: Augusto Roa Bastos c/ Ernesto Barchello Long: 225 ml
Fecha: 04 de Octubre de 2.017
Esc: 1/1250
Profesional encargado: Ing. Julio Godoy

Ing. Julio César Godoy Gómez
Fiscal de Obras
Municipalidad de Paraguarí

DETALLE DE CUNETA DE H°SIMPLE A CIELO ABIERTO PARA DESAGUE PLUVIAL

SIN ESCALA

Vol H°: 0.15 m3/mL

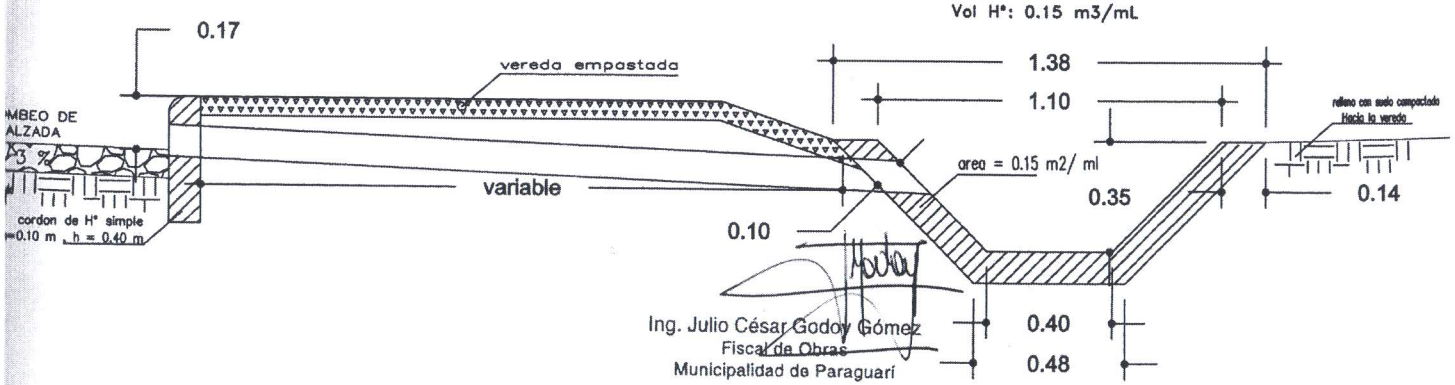

Ing. Julio César Godoy Gómez
Fiscal de Obras
Municipalidad de Paraguarí