Cod.	Caracteristicas	Sistema de colocación	Diseño	Perspectiva
BR	BARANDA: - Base de hormigon ciclopeo y envarillado.- -Caño circular metálico Ø2" con previa pintura antioxido.- -Caño circular metálico Ø1"½" con previa pintura antioxido.-	- Base de hormigón ciclopeo y envarillado 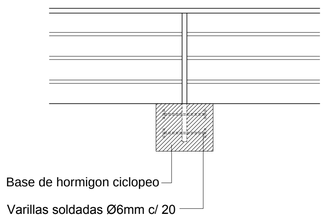 	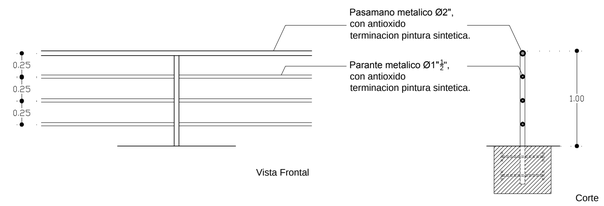 	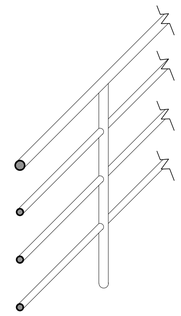
PE	PERGOLA METALICA: - Estructura metálica.- - Base de hormigón ciclópeo.-	INSITU 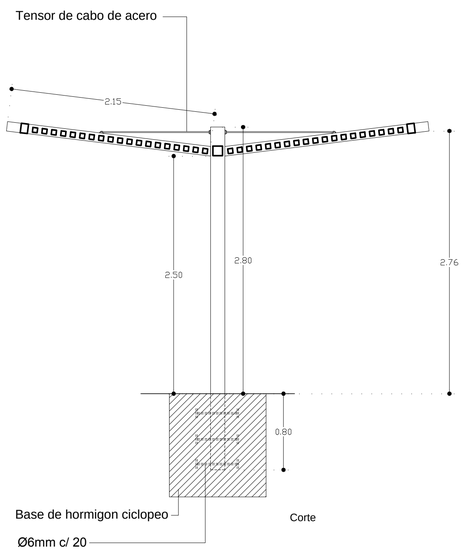 	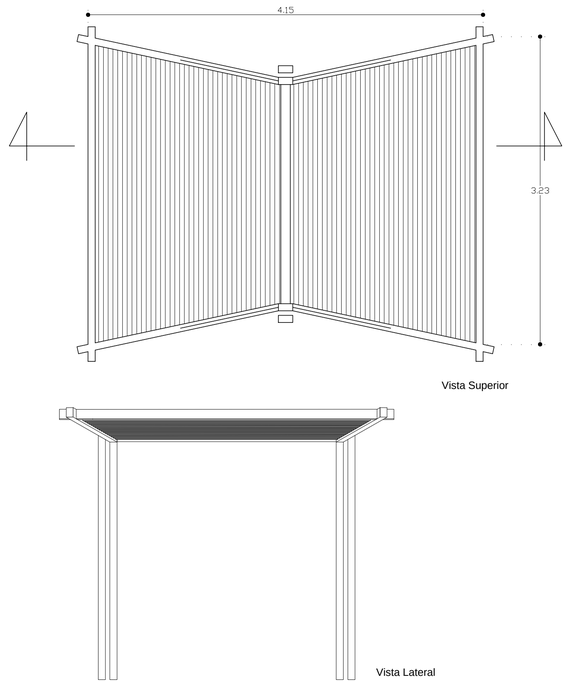 	
CM	CORDONES PARA TOPES EN ESTACIONAMIENTOS: -Chapa nro 26 pintada.-	- Anclado al suelo 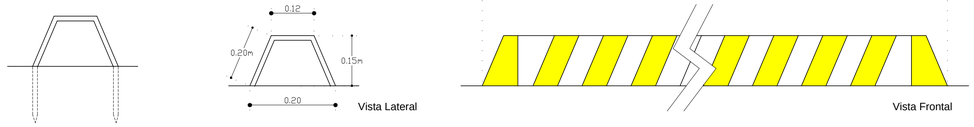 		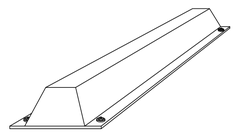

SECRETARIA NACIONAL DE DEPORTES

DISEÑO FINAL DE ARQUITECTURA

OBS: LOS NIVELES Y COTAS INDICADOS EN PLANOS SERAN VERIFICADOS EN OBRA, CON AUTORIZACION DE LA FISCALIZACION .

REPÚBLICA DEL PARAGUAY

SECRETARIA NACIONAL DE DEPORTES

LICITACION PUBLICA NACIONAL PARA LA CONSTRUCCION DEL EQUIPAMIENTO DEL PREDIO DE SECRETARIA NACIONAL DE DEPORTES

EQUIPAMIENTO PREDIO GENERAL DE LA SND

DETALLE DE EQUIPAMIENTOS

ESCALA : 1/50 1/20

FECHA: AGO 2014

LÁMINA: AE05