MUNICIPALIDAD DE LA PAZ

PROYECTO : ESCUELA DE ITAPESYI

ARQ. GLORIA MARIA BORDON DE CHRIST

PLANOS Fecha: 22 03 2014

PLANTA DE UBICACION

PISTA DE FORMACION Y
EDUC FISICA 35m x 18 m

MUNICIPALIDAD DE LA PAZ

PROYECTO : ESCUELA DE ITAPESYI

ARQ. GLORIA MARIA BORDON DE CHRIST

PLANOS Fecha: 22 03 2014

PLANTA DE UBICACION

Pista proyectada 35 m x 18 n

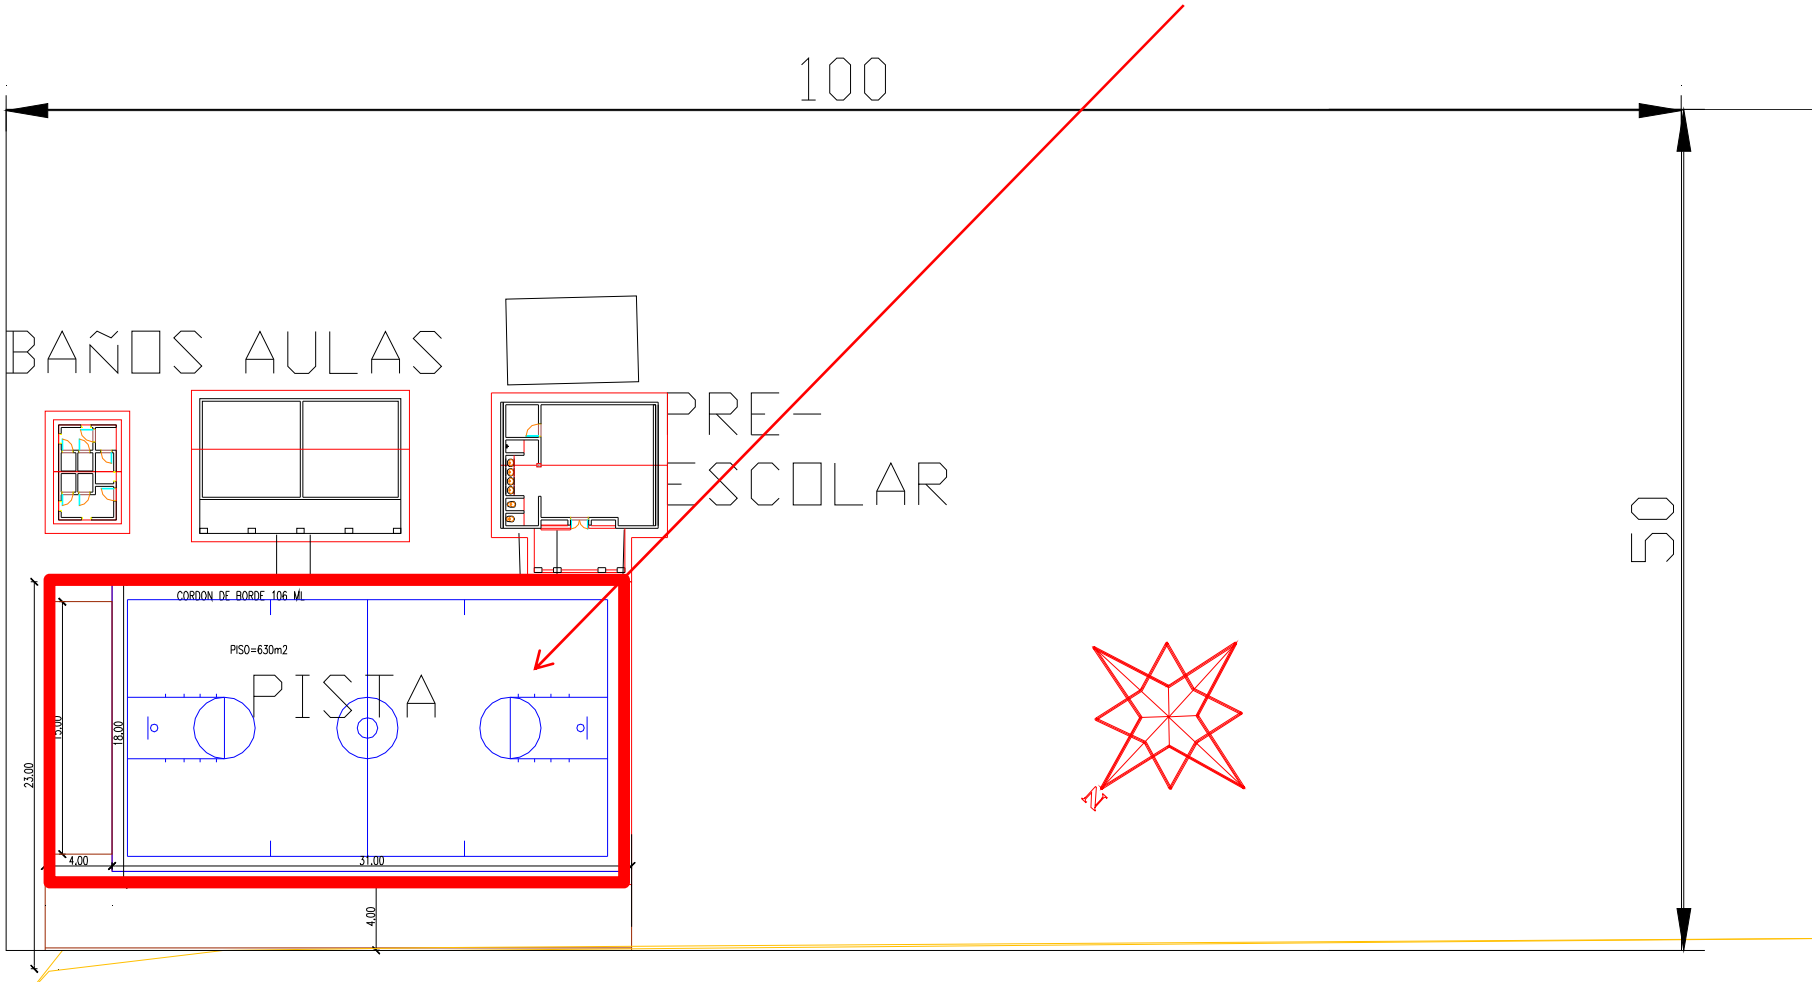

UBICACIÓN *REFERENCIAL* DE EDIFICACIONES EXISTENTES Y PROYECTOS POSTERIORES

MUNICIPALIDAD DE LA PAZ

PROYECTO : ESCUELA DE ITAPESYI

ARQ. GLORIA MARIA BORDON DE CHRIST

PLANOS Fecha: 22 03 2014

PLANTA DE PATIO DE FORMACION Y EDUC FISICA Y PISO DE PLATAFORMA 18MX35M

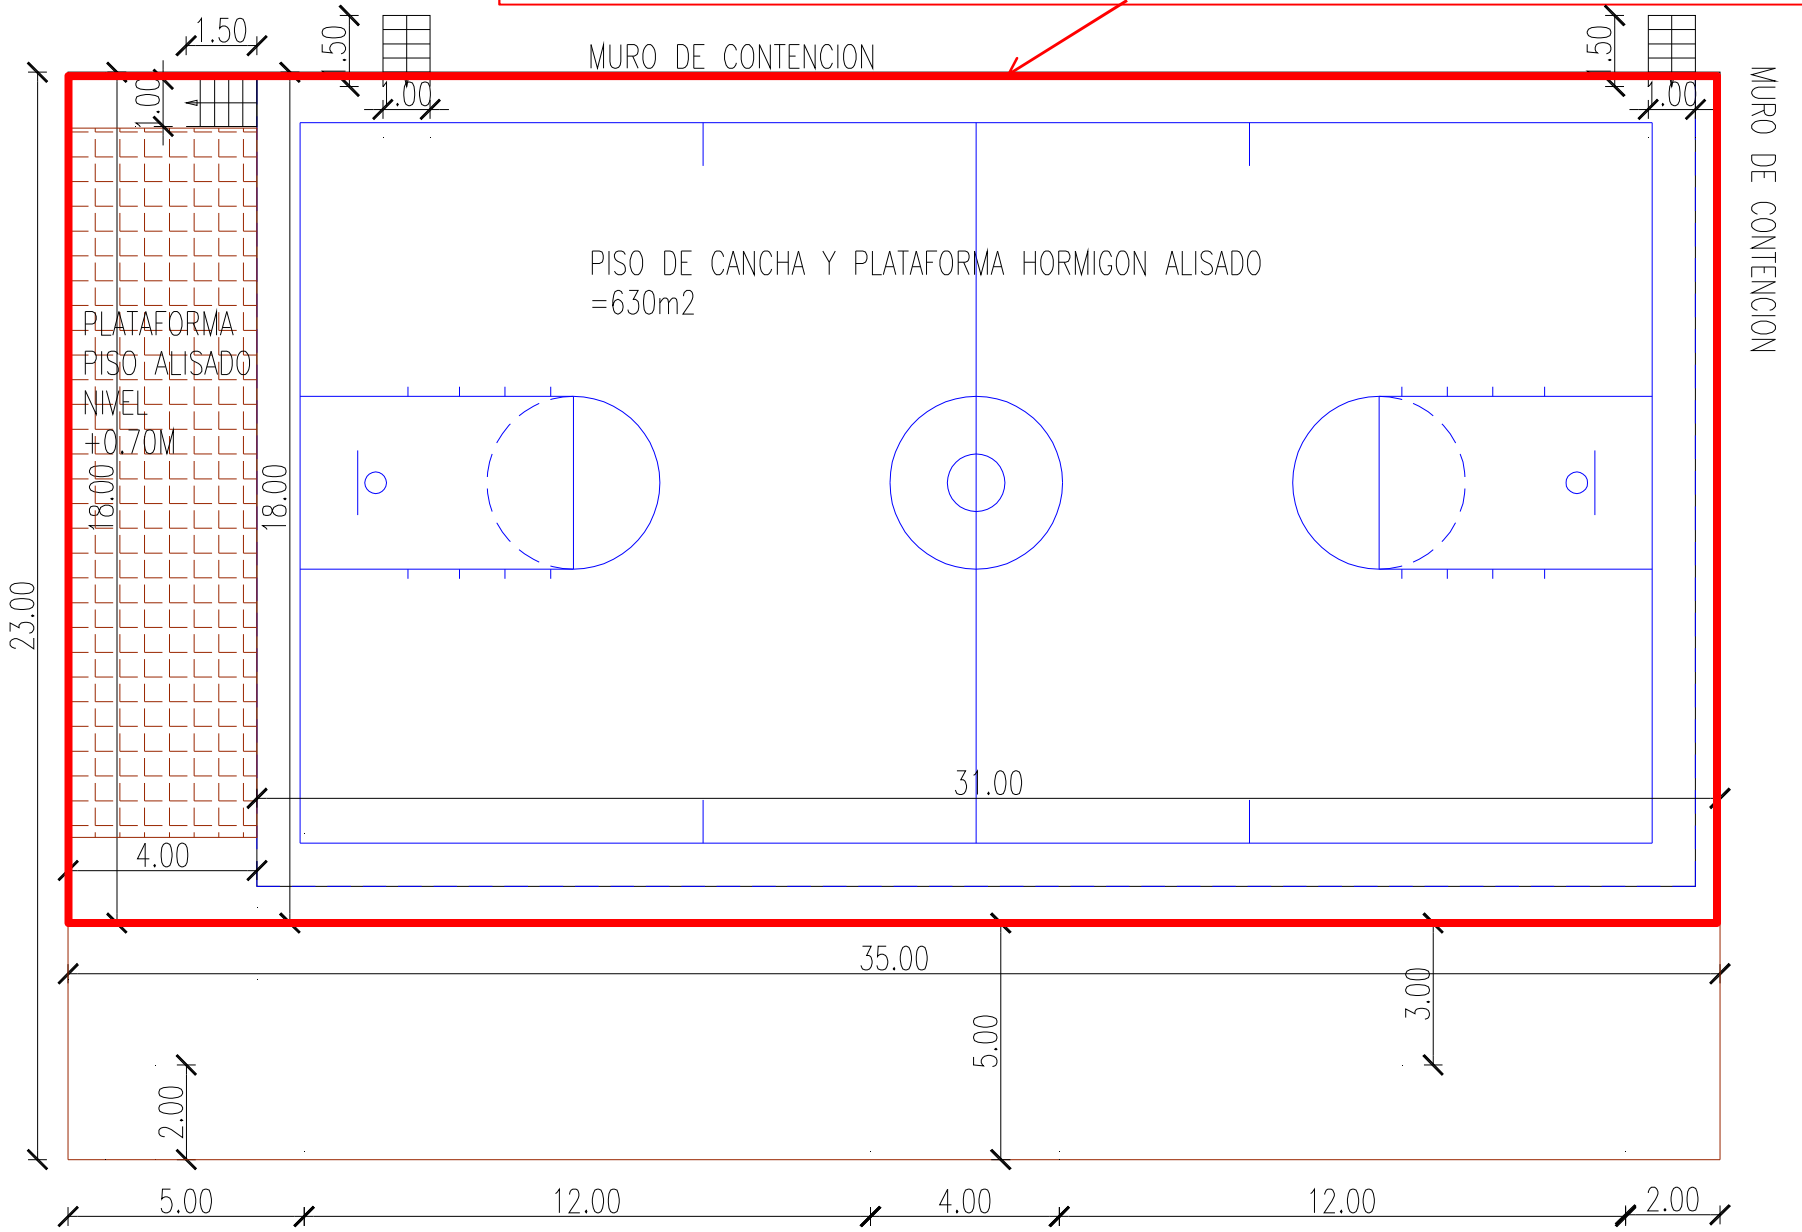

MUNICIPALIDAD DE LA PAZ
PROYECTO : ESCUELA DE ITAPESYI
ARQ. GLORIA MARIA BORDON DE CHRIST

PLANOS Fecha: 22 03 2014

PLANTA DE PATIO DE FORMACION Y EDUC FISICA Y PISO DE PLATAFORMA 35mx18m

UBICACIÓN *REFERENCIAL* DE UBICACIÓN DE ELEMENTOS POSTERIORES

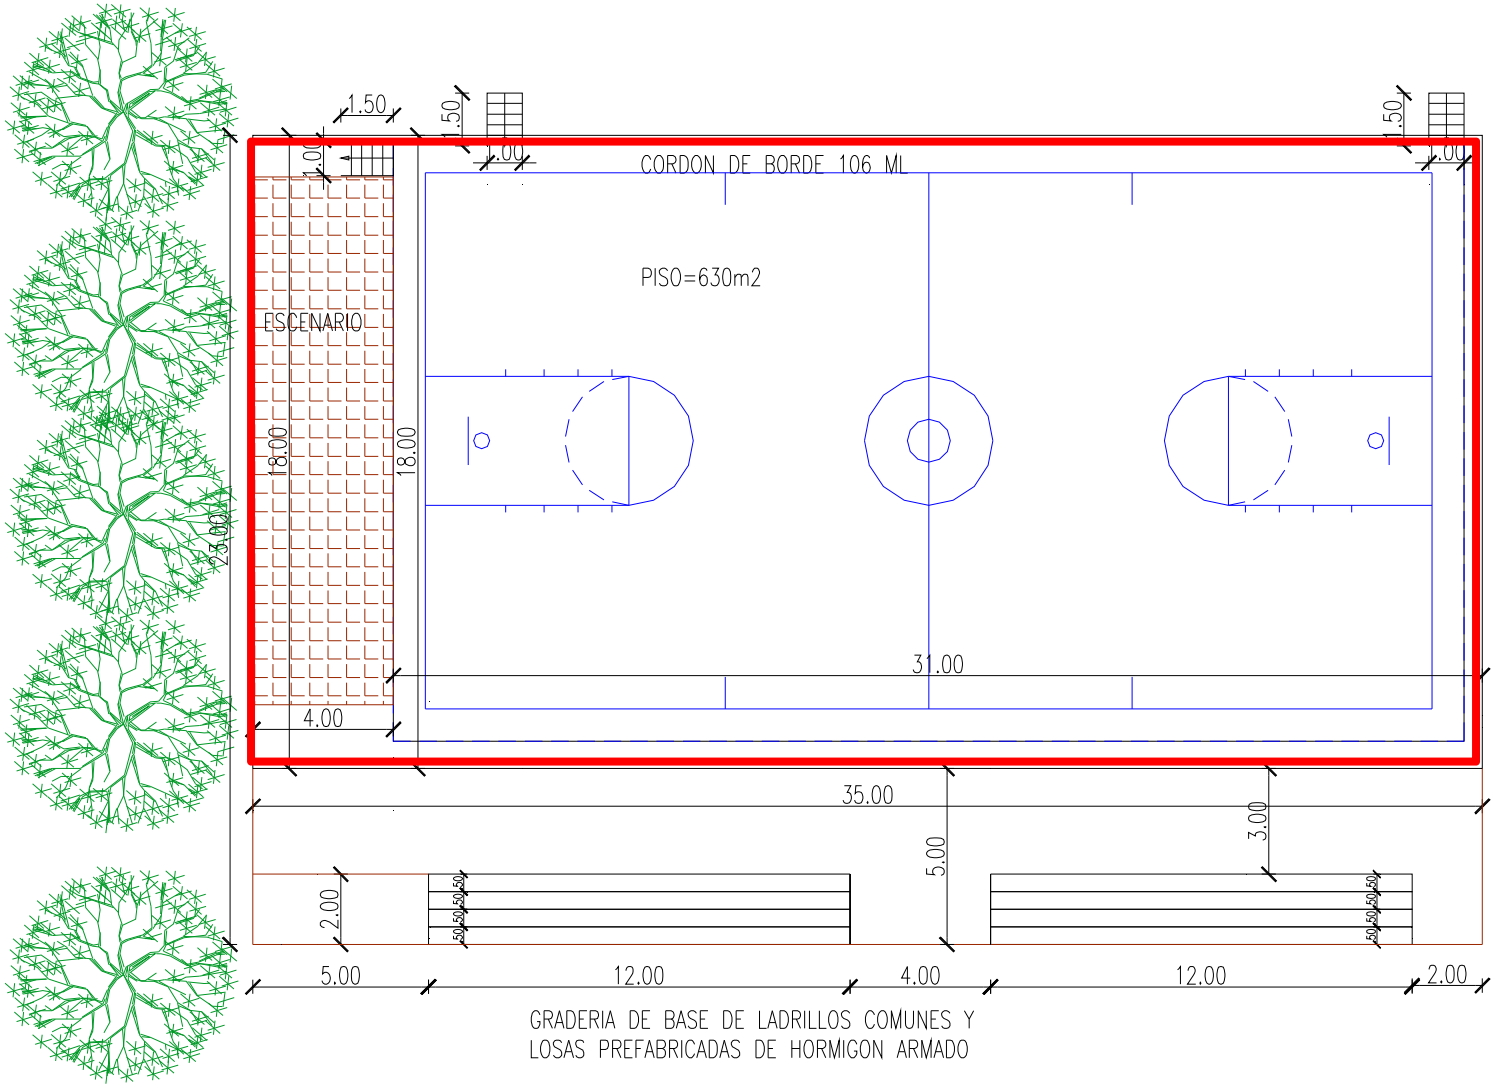

MUNICIPALIDAD DE LA PAZ
PROYECTO : ESCUELA DE ITAPESYI
ARQ. GLORIA MARIA BORDON DE CHRIST

PLANOS Fecha: 22 03 2014

DETALLE DE CORDON PERIMETRAL Y PISO SOBRE EL CORDON PERIMETRAL

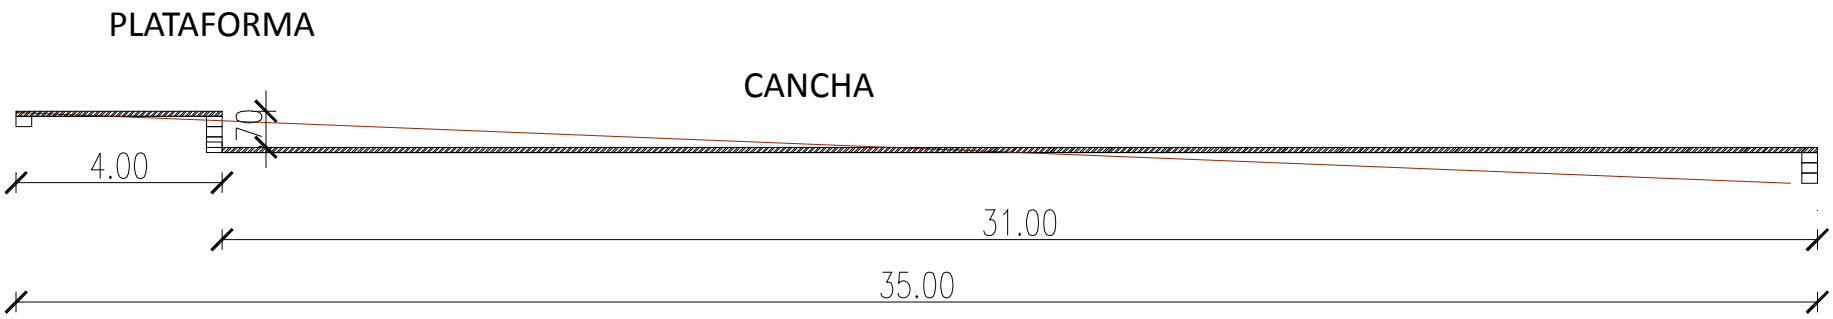

MUNICIPALIDAD DE LA PAZ
PROYECTO : ESCUELA DE ITAPESYI
ARQ. GLORIA MARIA BORDON DE CHRIST

PLANOS Fecha: 22 03 2014

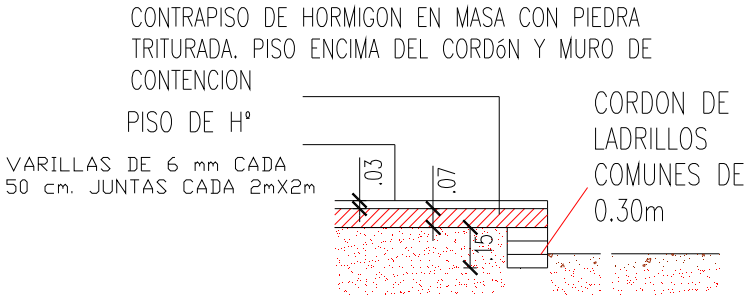

ESQUEMA DE PISO DE CANCHA DEPORTIVA ESCOLAR ESCALA 1:20

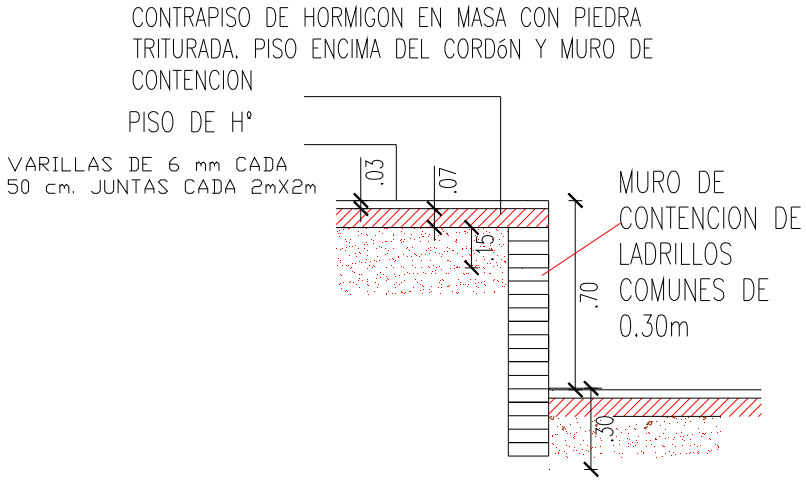

ESQUEMA DE PISO DE CANCHA DEPORTIVA ESCOLAR ESCALA 1:20

MUNICIPALIDAD DE LA PAZ

PROYECTO : REPARACION DE BAÑOS ESCUELA N° 741

FOTOS Fecha: 18 02 2013

ARQ. GLORIA MARIA BORDON DE CHRIST