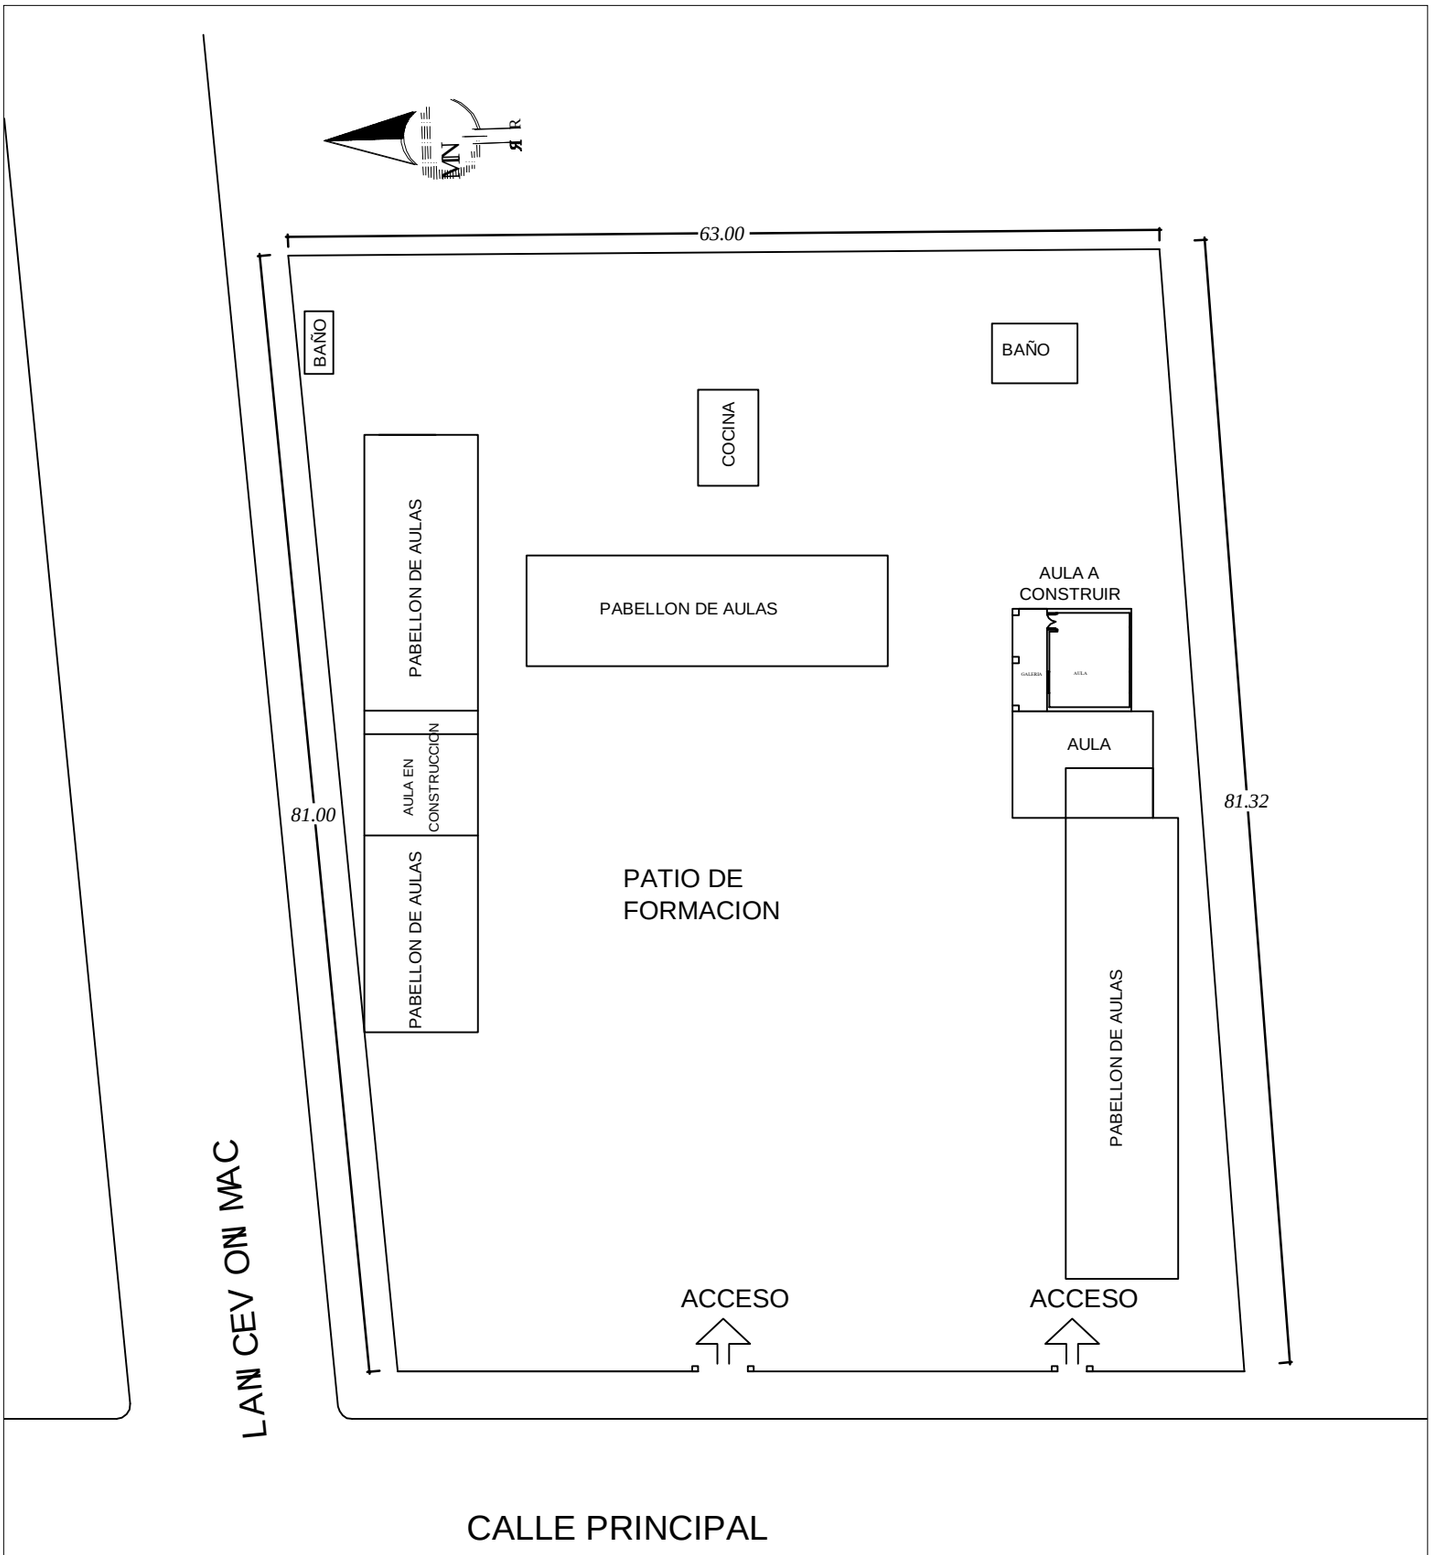

PLANTA DE UBICACION
ESCALA 1/500

PROYECTO: CONSTRUCCION DE AULA	
PROPIETARIO: ESC. BAS. N° 791 PROF. RAMON BOGARIN	UBICACION: ITA POTRERO
PROFESIONAL: ARQ. VICTOR MANUEL PANIAGUA	CIUDAD: YAGUARON
PROFESIONAL	PROPIETARIO