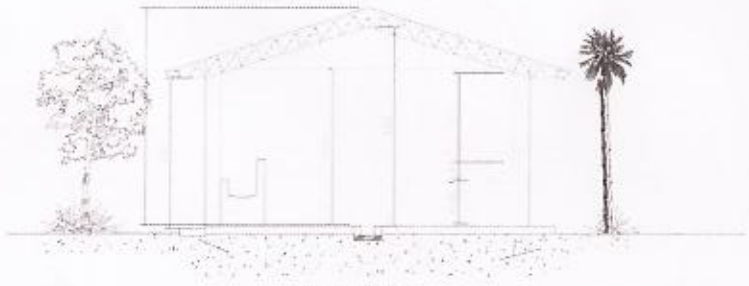

CORTE

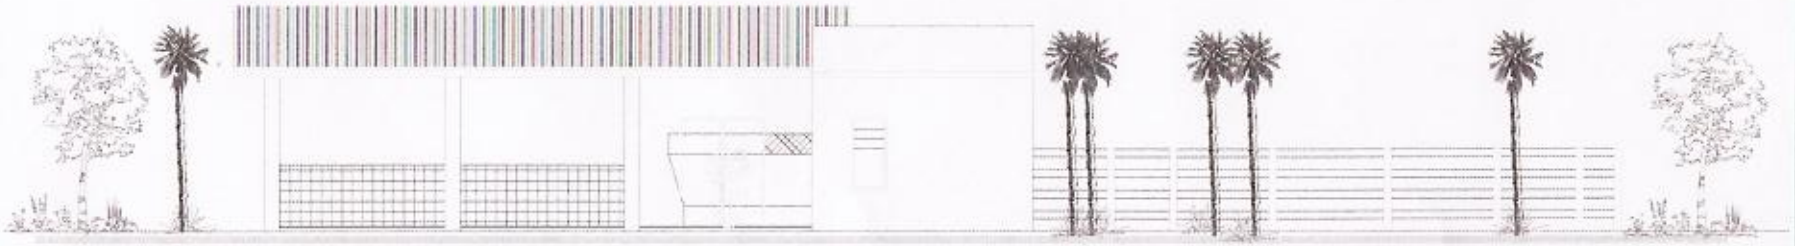

FACHADA

MUNICIPALIDAD DE CARMELO PERALTA

MATADERIA MUNICIPAL-PTO LA ESPERANZA

OBRAS CIVILES

DIRECTOR DE PROYECTO:	ESCALA:	FECHA:
		PLANO Nº:

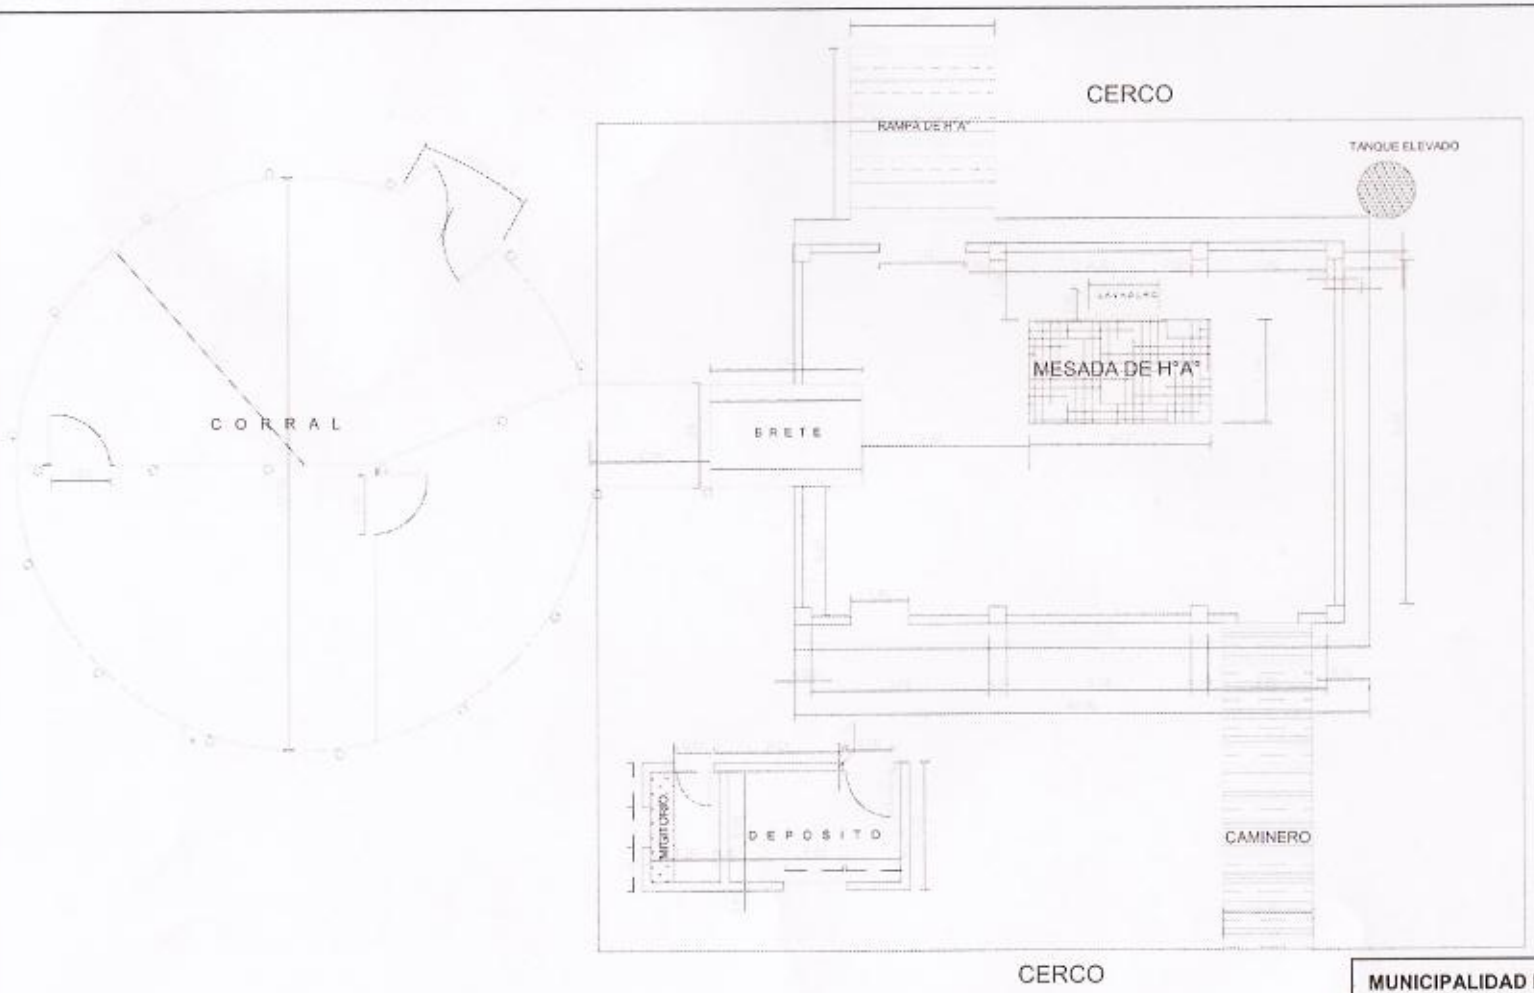

MUNICIPALIDAD DE CARMELO PERALTA

MATADERIA MUNICIPAL-PTO LA ESPERANZA

OBRAS CIVILES

DIRECTOR DE PROYECTO:	ESCALA:	FECHA:
		PLANO Nº: