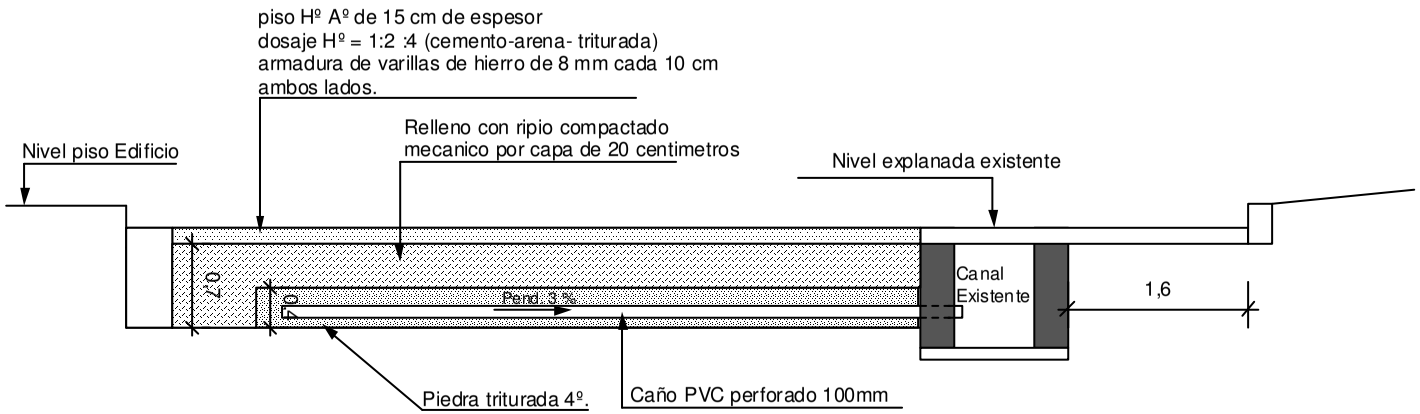

CORTE TRANSVERASAL DEL
SECTOR A DRENAR

ESCALA 1: 50

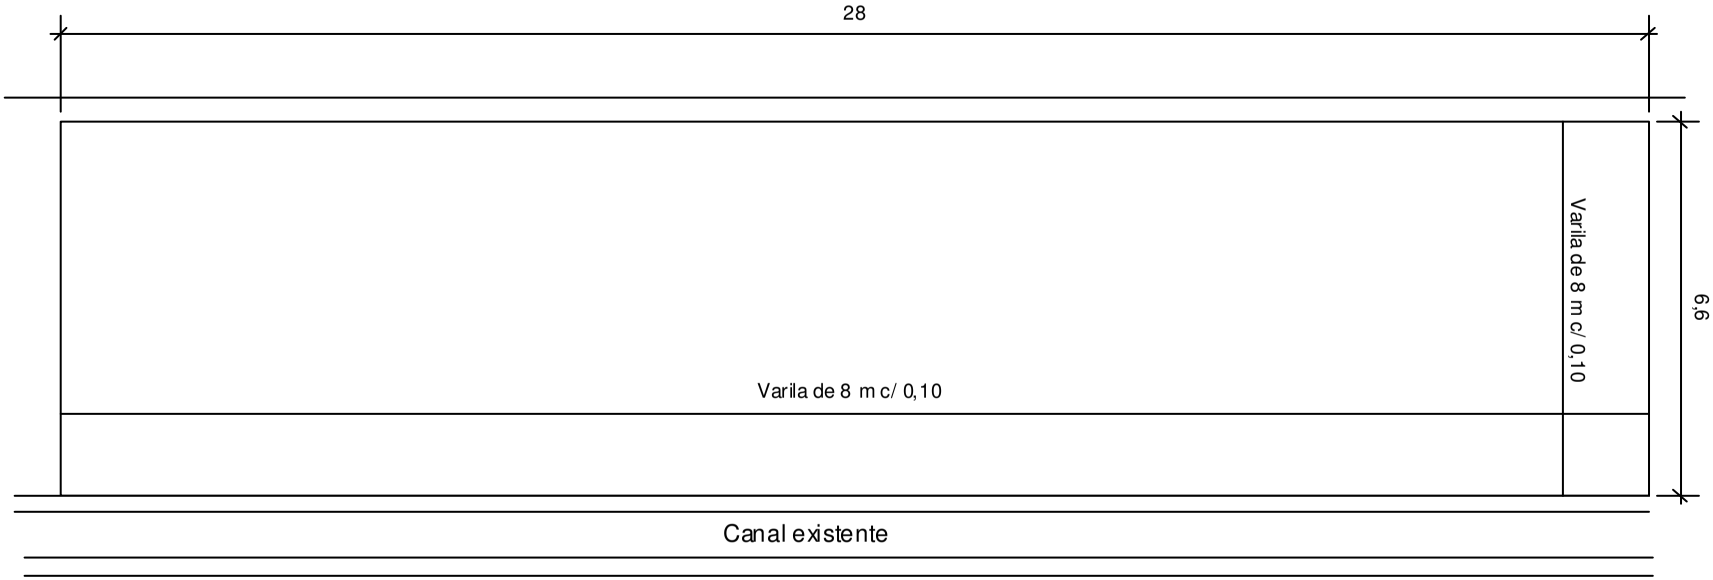

DETALLE HARMADURAS DE HIERRO
ESCALA 1:100

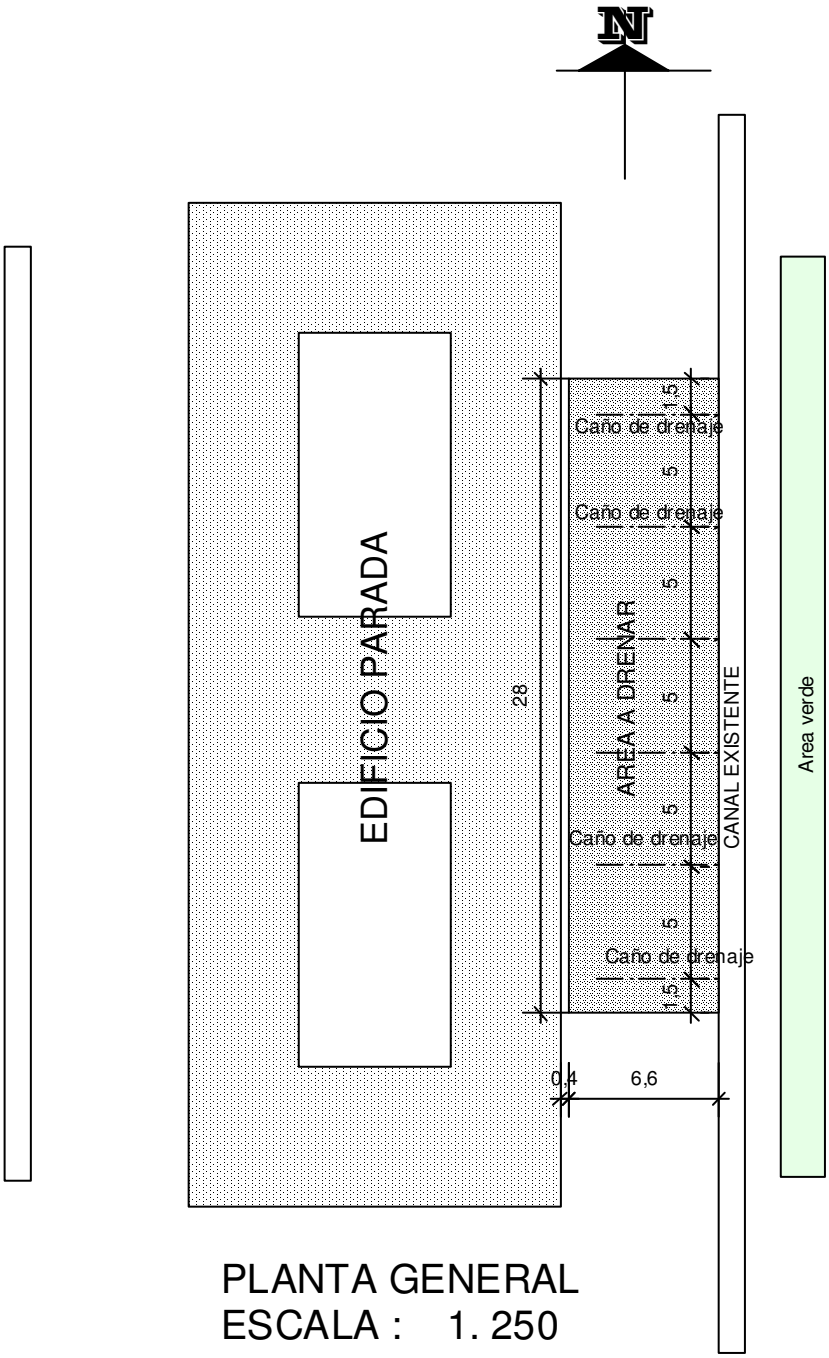

PLANTA GENERAL
ESCALA : 1. 250

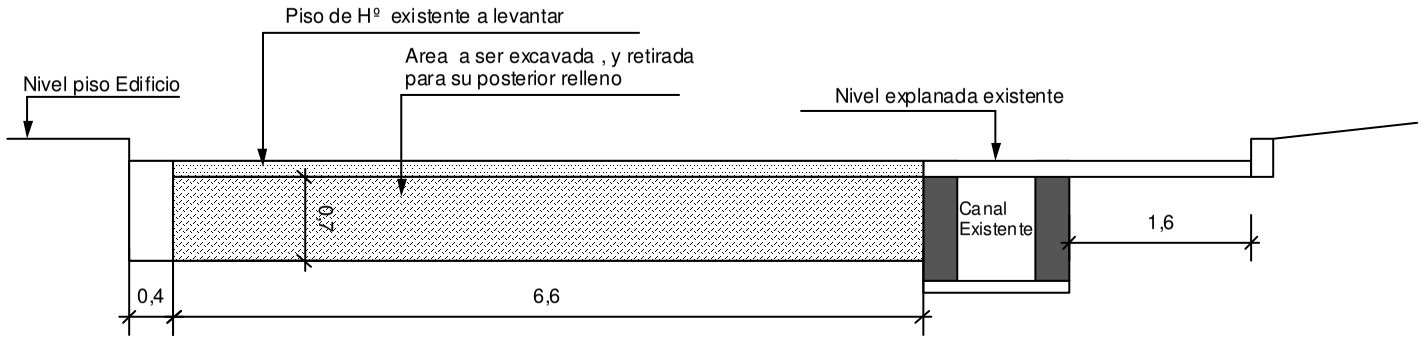

CORTE TRANSVERASAL DEL
SECTOR A SER EXCAVADA

ESCALA 1: 50