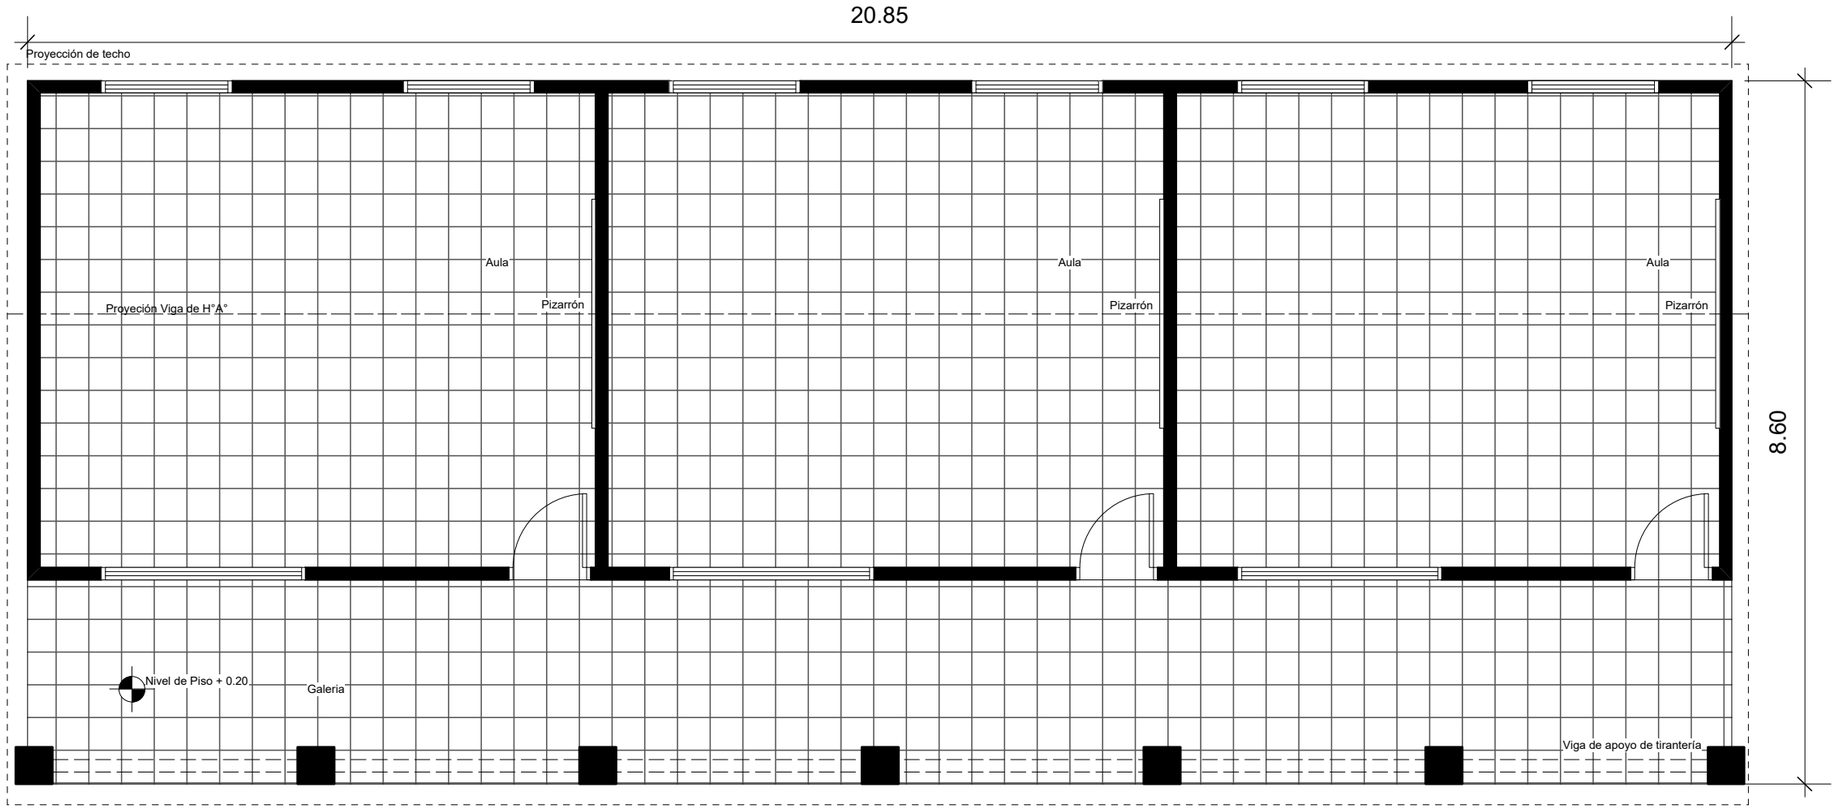

Planta arquitectónica
Esc. 1:50

MUNICIPALIDAD DE CAPITAN MEZA	
OBRA: Proyecto de Reparación de Aulas	
INSTITUCION: Col. Nac. Emiliano R. Fernández	
UBICACION: Capitan Meza Km. 32	
APROBACION MUNICIPAL	APROBACION DEL MEC