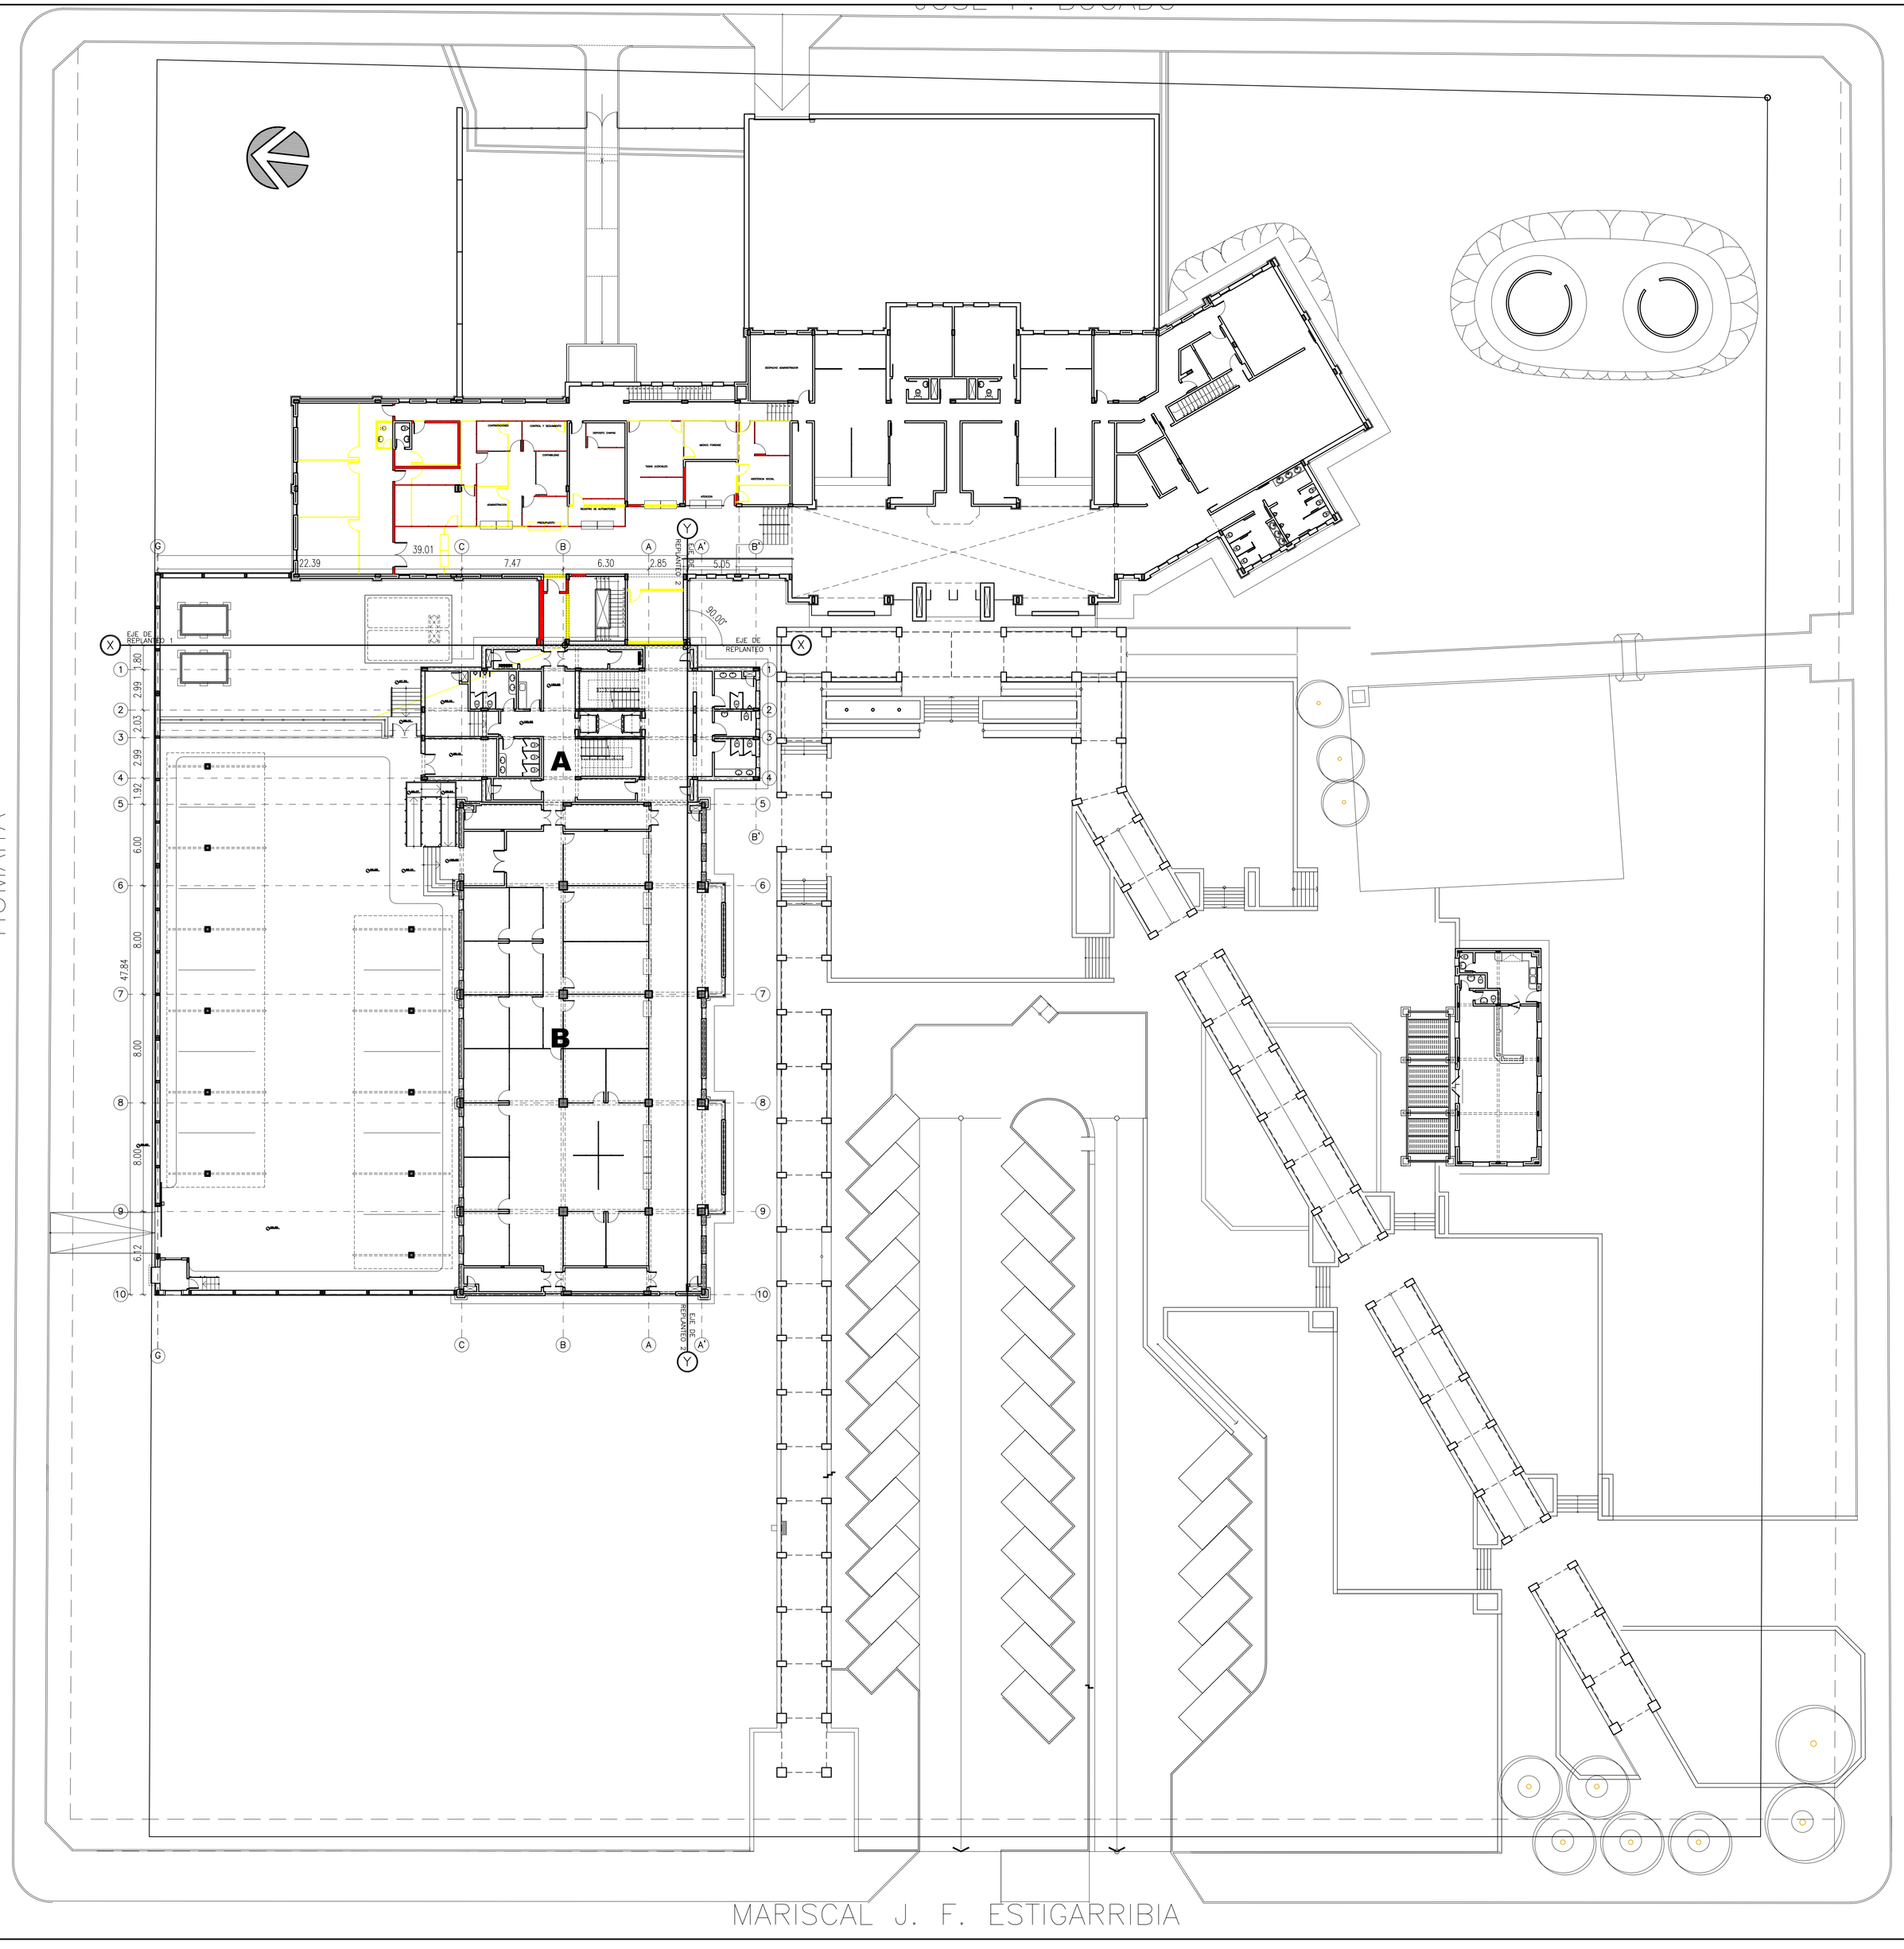

Planta General

FECHA	Nro.	MODIFICACION	VERIFICADO	APROBADO

DIRECCION DE PLANIFICACION Y DESARROLLO CSJ
UNIDAD DE GERENCIAMIENTO DEL PROYECTO PAR/97/021

OBRA: PALACIO DE JUSTICIA
UBICACION: Paraguarí

PLANO: Ejes de Replanteo
SECTOR: Planta General

ESCALA	FECHA	DIBUJO
1:250	Mar./10	U.G.

PLANO N
AR05