MUNICIPALIDAD DE SAN IGNACIO GUASU - MISIONES
• PERIODO 2010-2015 • Intendencia Municipal
San Roque González de Santa Cruz y Mariscal López
Tel.: 0782 23 24 46 Fax.: 0782 23 25 81
www.municipalidaddesanignacio.com
municipalidadsanignacioguasu@hotmail.com

PLANILLA DE COMPUTOS METRICOS-

Lista estimada de cantidades

Ítem	Código de Catalogo	*Descripción*	*Unidad Medida*	*Cantidad*
1	72131601-002	Preparación/ Replanteo de Obra	METRO LINEAL	100,00
2	72101703-006	Cerco Perimetral, Postes de HºAª de alt: 2,80m, cada 3,00m, anclados en Muro de piedra a construir y mampostería de nivelación de ladrillo común, malla metálica de 2"x2" con tres hileras de alambre galvanizado Nº9 y en el extremo con tres hileras de alambre de púa	METRO LINEAL	100,00
3	72102504-002	Muro de Contención en Piedra Bruta Colocada, dosaje 1:6 (1 cemento + 3 arena lavada + 3 arena gorda)	METRO CUBICO	245,00
4	72102905-001	Relleno y Compactación	METRO CUBICO	25,00
5		Reparación de Muro de Piedra y Base del Canal en Puente de Acceso a la Escuela		
5.1	72103003-001	Demolición de Muro de Piedra Bruta Colocada y piso de canal , semi derrumbado	METRO CUBICO	21,05
5.2	72102209-9995	Asentamiento / cimiento/ Base de Hormigón Ciclopeo, esp: 0,30m	METRO CUBICO	45,00

PLANOS

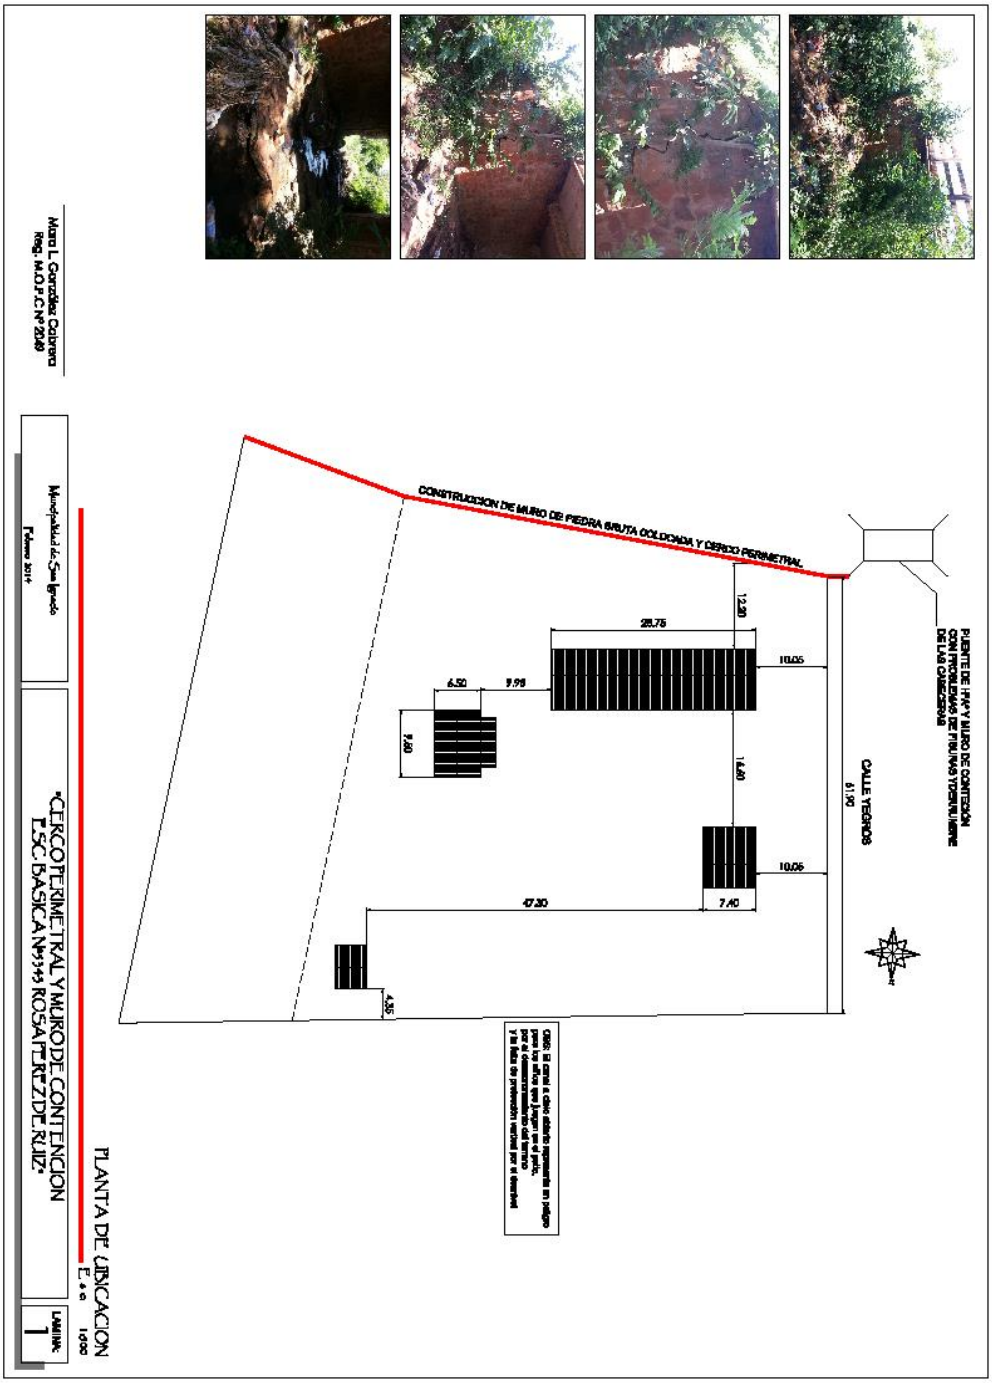
PUENTE DE 1M X 7 MURO DE CONTENCION
CON PROBLEMAS DE FILTRACIONES Y DERRUMBE
DE LAS CANCHAS
CALLE YEGROS
61.90
CONSTRUCCION DE MURO DE PIEDRA BRUTA COLOCADA Y CERCO PERIMETRAL
12.20
28.75
10.05
6.50
9.95
1.60
14.60
10.05
7.40
47.20
4.35
PLANTA DE UBICACION
E: s/e
1:500
Municipalidad de San Ignacio
Febrero 2014
"CERCO PERIMETRAL Y MURO DE CONTENCION
ESC. BASICA N°3145 ROSA TERESA DE RUIZ"
LAMINA:
1
Mario L. Gonzáles Cabrera
Reg. M.O.P.C.N° 2049

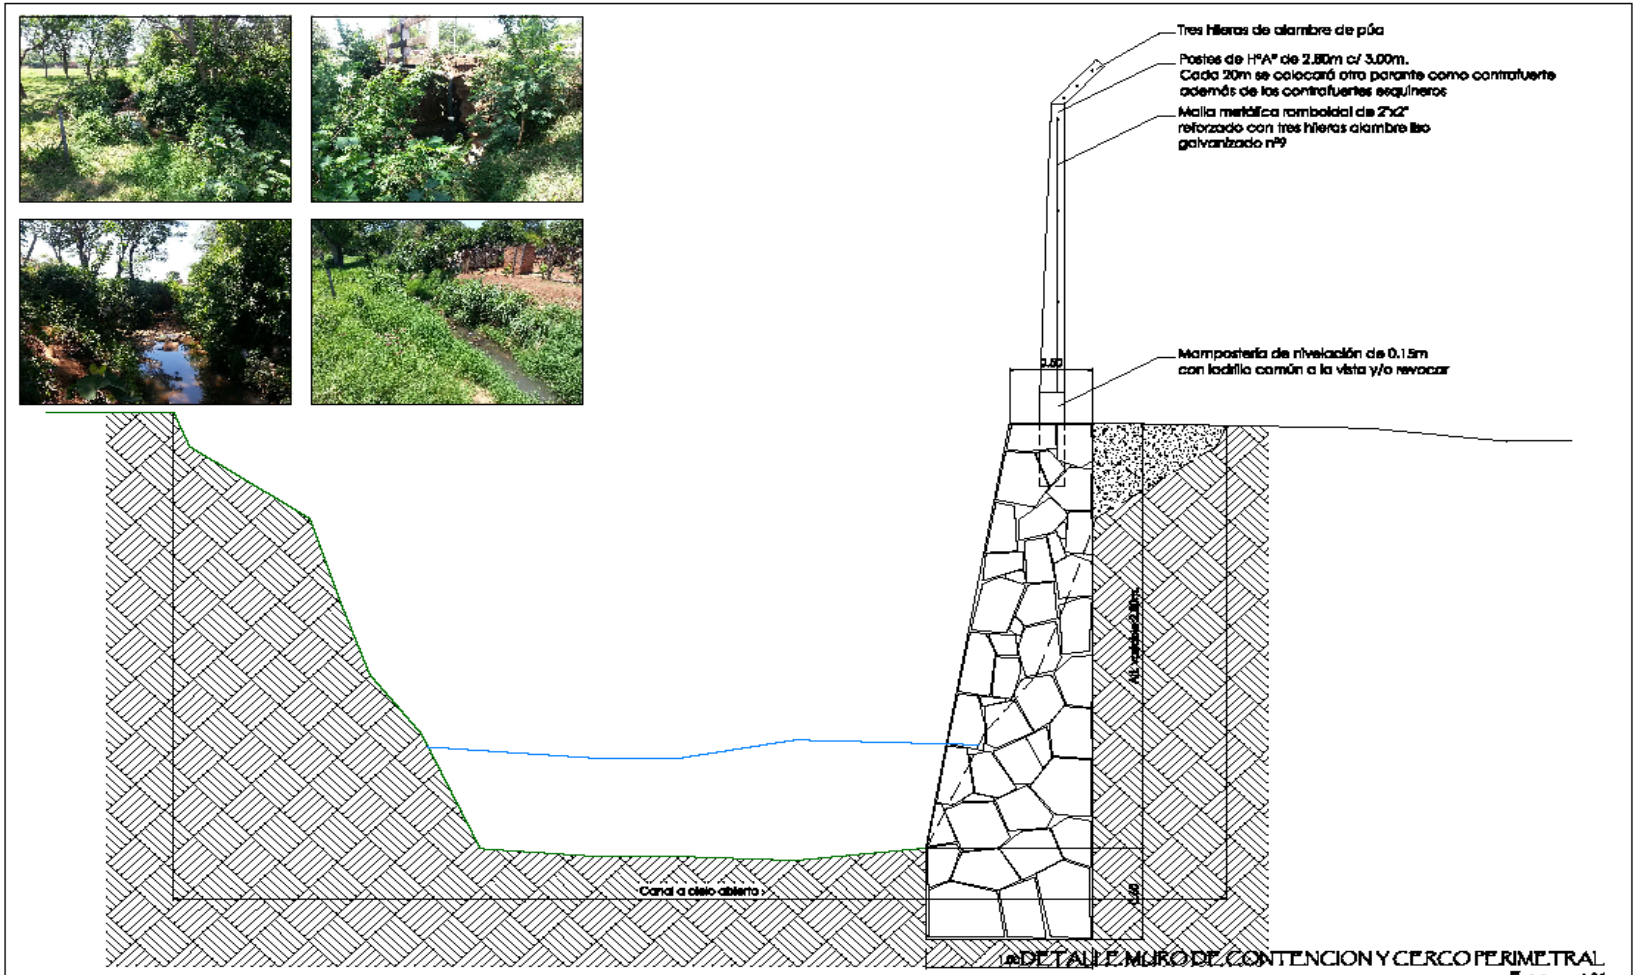

DETALLE MURO DE CONTENCION Y CERCO PERIMETRAL

Esc 1:25

Maria L. González Cabrera
Reg. M.O.P.C Nº 2049

Municipalidad de San Ignacio
Febrero 2014

"CERCO PERIMETRAL Y MURO DE CONTENCION
ESC BASICA Nº9343 ROSA PEREZ DE RUIZ"

LAMINA: 2