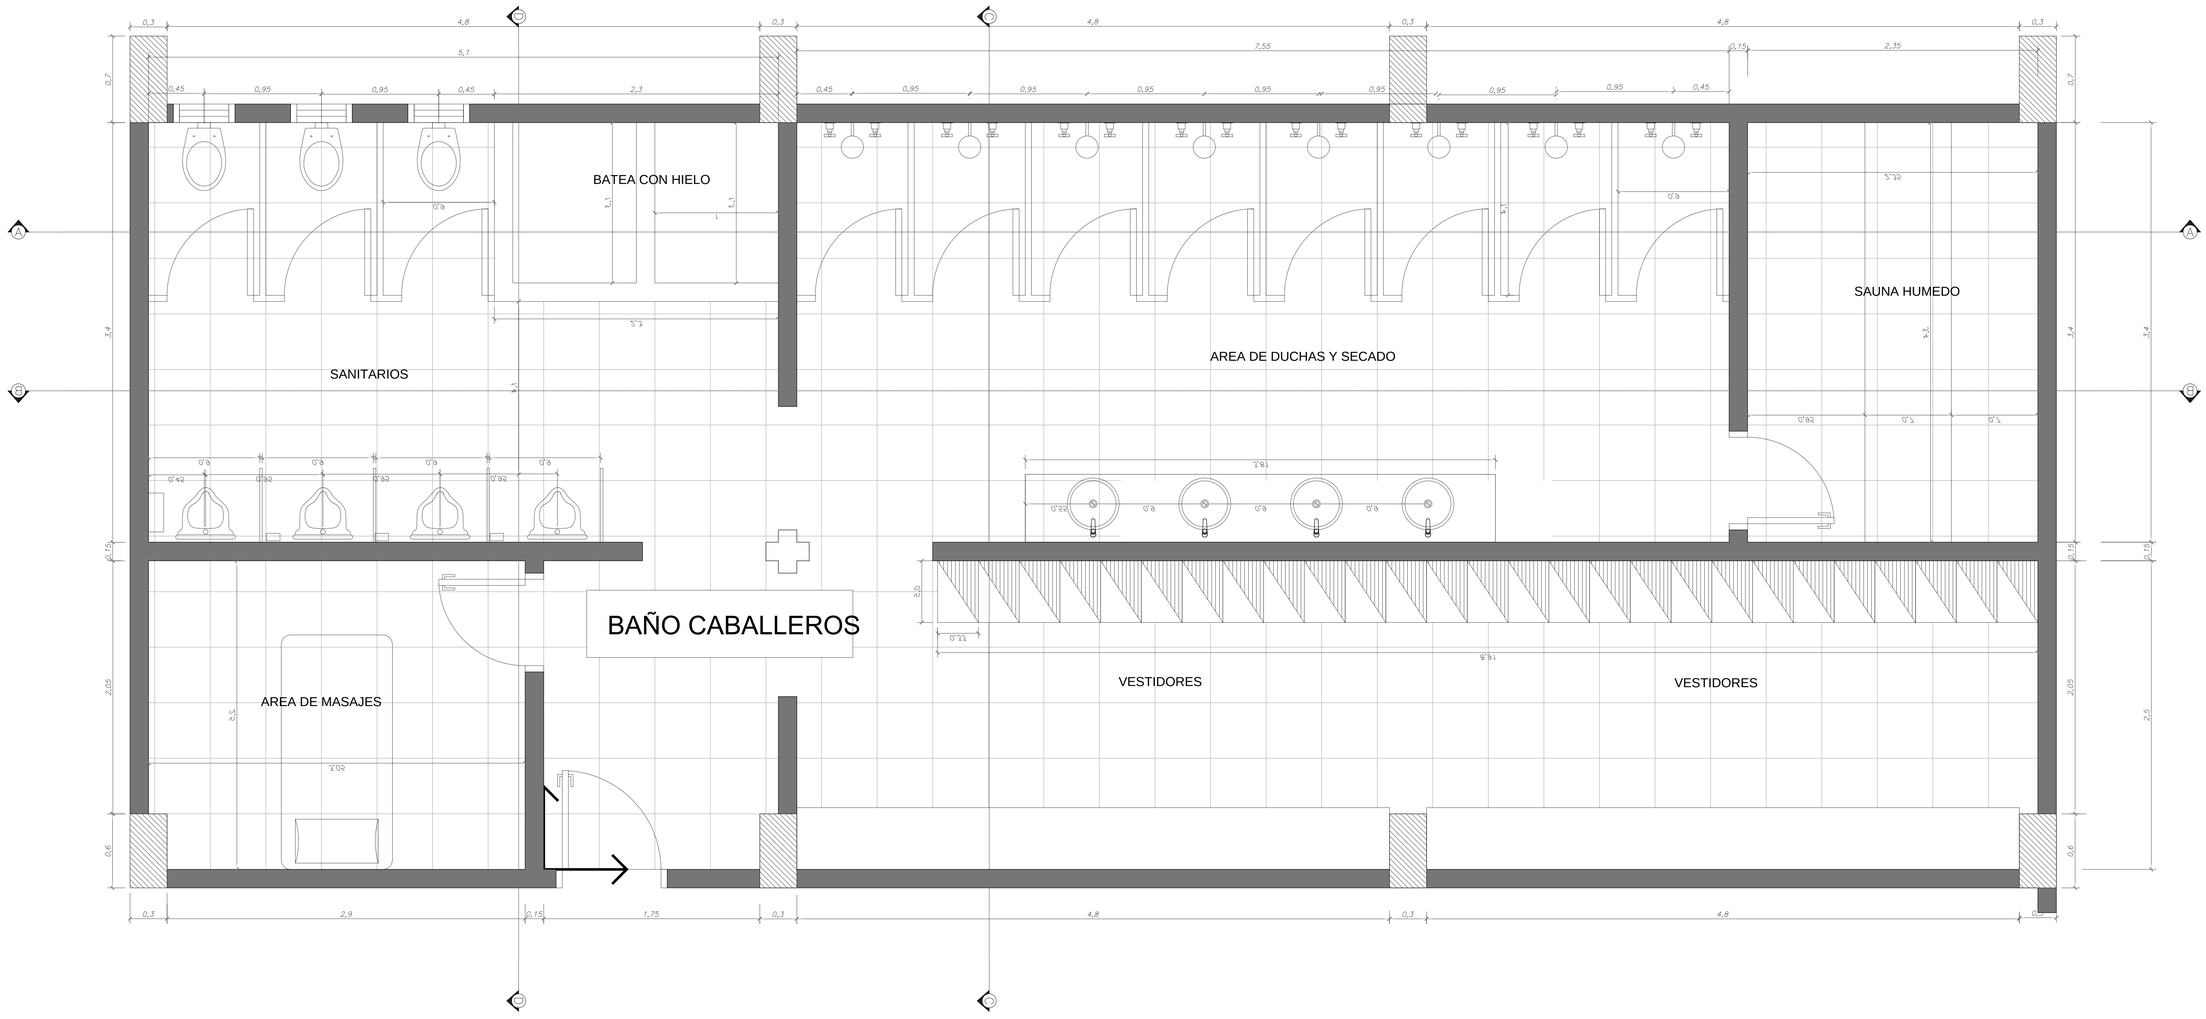


DETALLE BAÑO CABALLEROS
ESCALA 1/25

SECRETARIA NACIONAL DE DEPORTES

**DISEÑO FINAL DE ARQUITECTURA**

**OBS:** LOS NIVELES, UBICACIONES Y COTAS INDICADOS EN PLANOS SERAN VERIFICADOS EN OBRA, CON AUTORIZACION DE LA FISCALIZACION.

*REPÚBLICA DEL PARAGUAY*

*SECRETARIA NACIONAL DE DEPORTES*

CONSTRUCCIÓN DEL CENTRO DE ALTO RENDIMIENTO DEL SUR
MODULO PISTA OLÍMPICA

SECTOR GRADERIAS

DETALLE - SANITARIOS

ESCALA : 1/25

FECHA: SET 2014

LÁMINA: ARQ-35