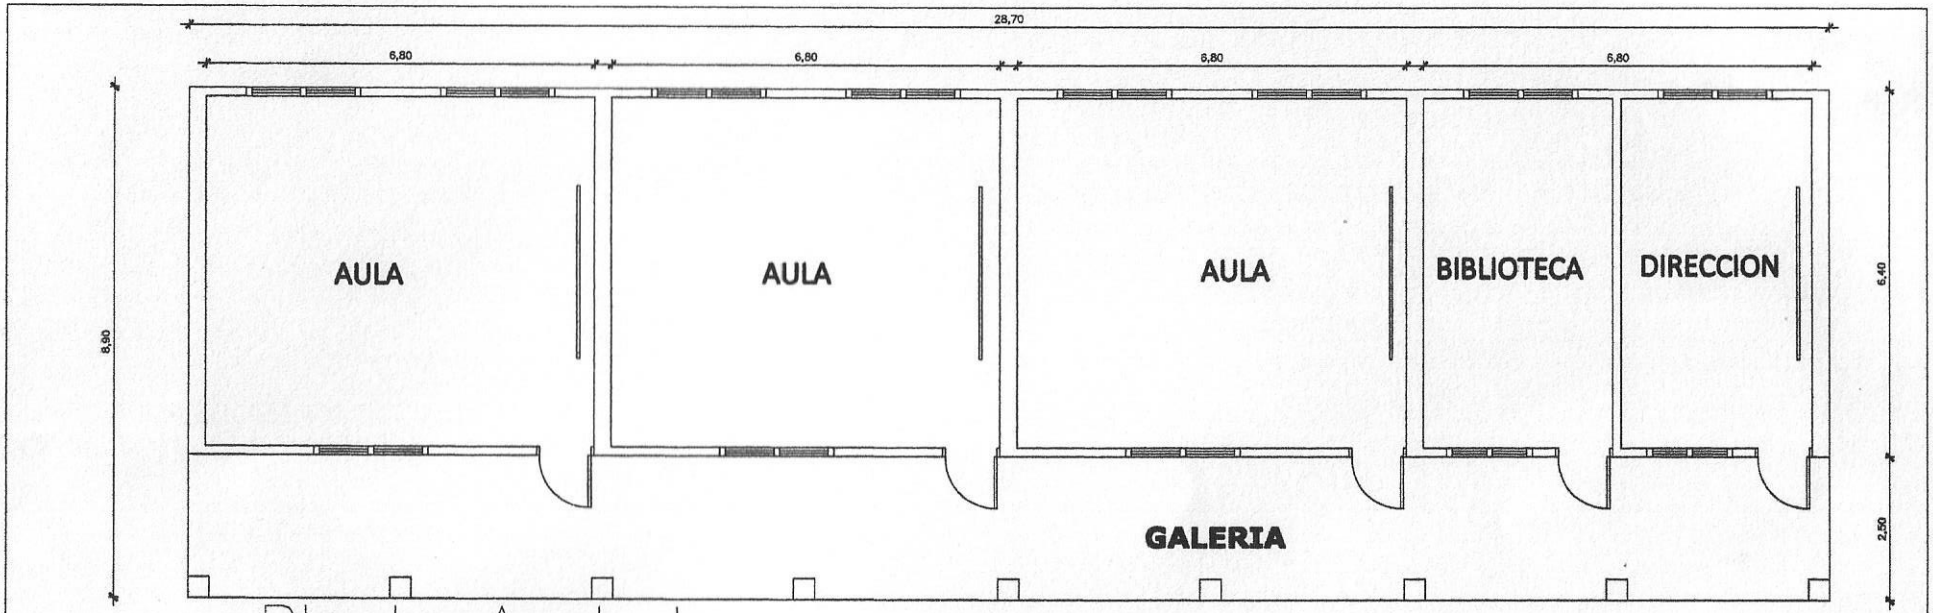

Planta Acotada

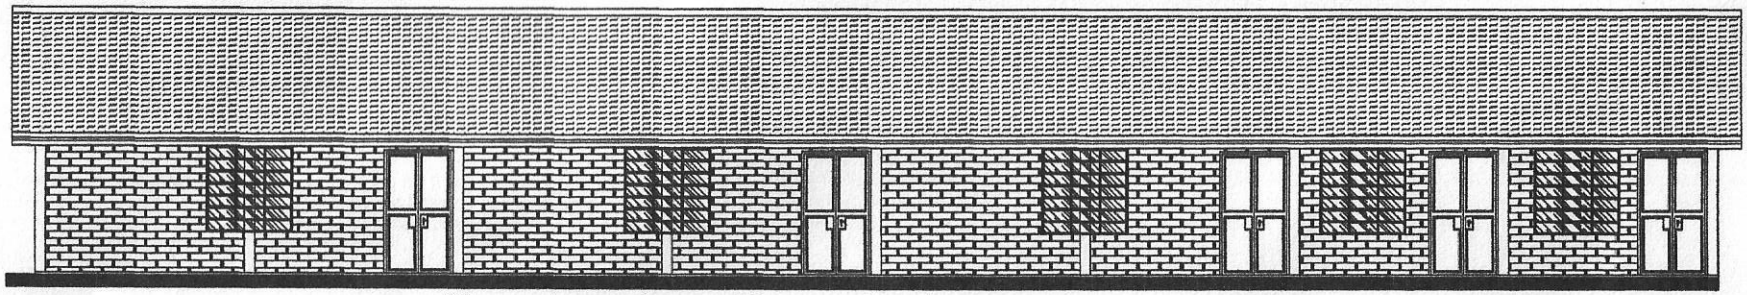

Fachada Frontal

MUNICIPALIDAD DE RAUL PEÑA

OBRA: REPARACION DE TECHO 1 BLOQUE DE 4 AULAS
Esc.Bás. N° 3.800 MCAL. JOSE F. ESTIGARRIBIA

UBICACION: Comunidad de Mcal. Estigarribia

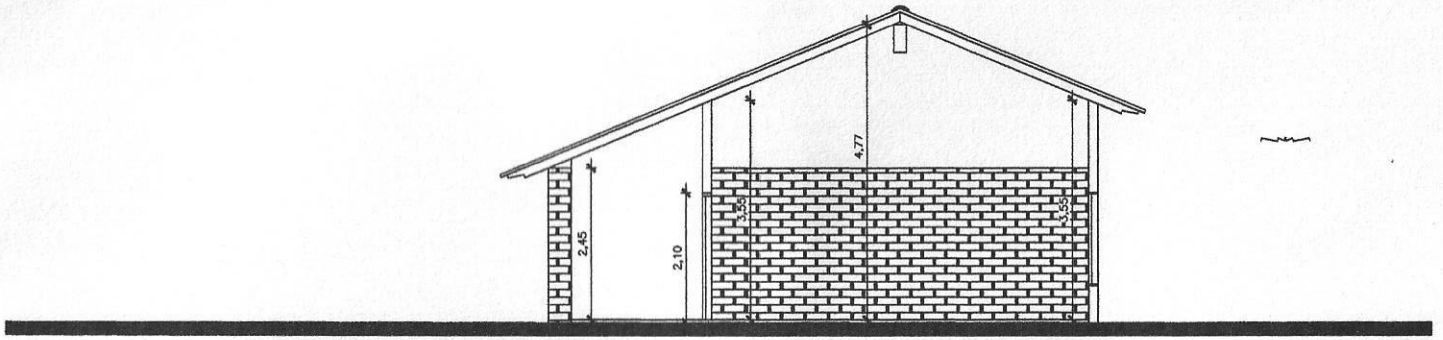

Corte
Tipo

MUNICIPALIDAD DE DR. RAUL PEÑA

OBRA: REPARACION DE TECHO 1 BLOQUE DE 4 AULAS
Esc.Bás. N° 3.800 MCAL. JOSE F. ESTIGARRIBIA

UBICACION: Comunidad de Mcal. Estigarribia

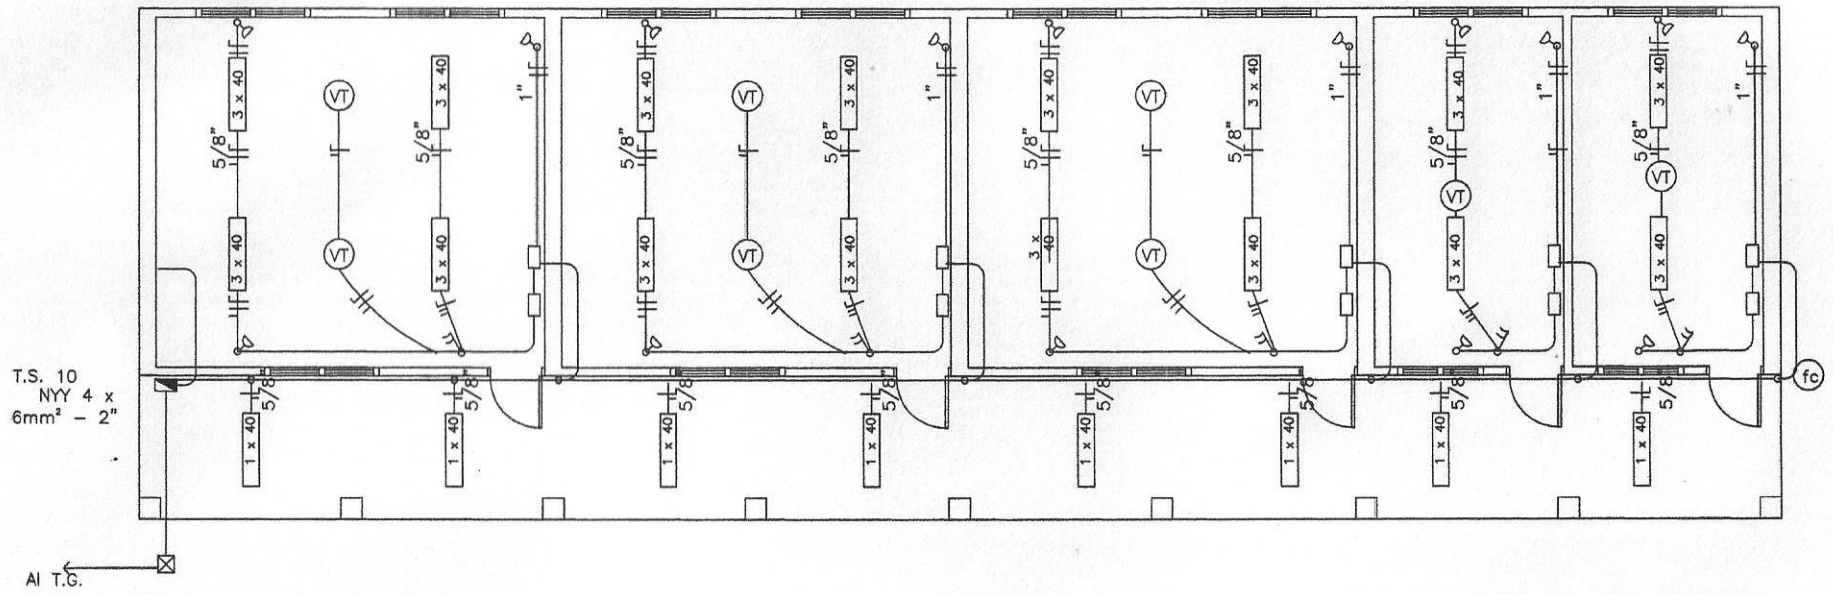

Planta Instalación Eléctrica

Ing Cesar Cristaldo
C C E Global Ingenieria

MUNICIPALIDAD DE RAUL PEÑA

OBRA: REPARACION DE TECHO 1 BLOQUE DE 4 AULAS
Esc.Bás. N° 3.800 MCAL. JOSE F. ESTIGARRIBIA

UBICACION: Comunidad de Mcal. Estigarribia