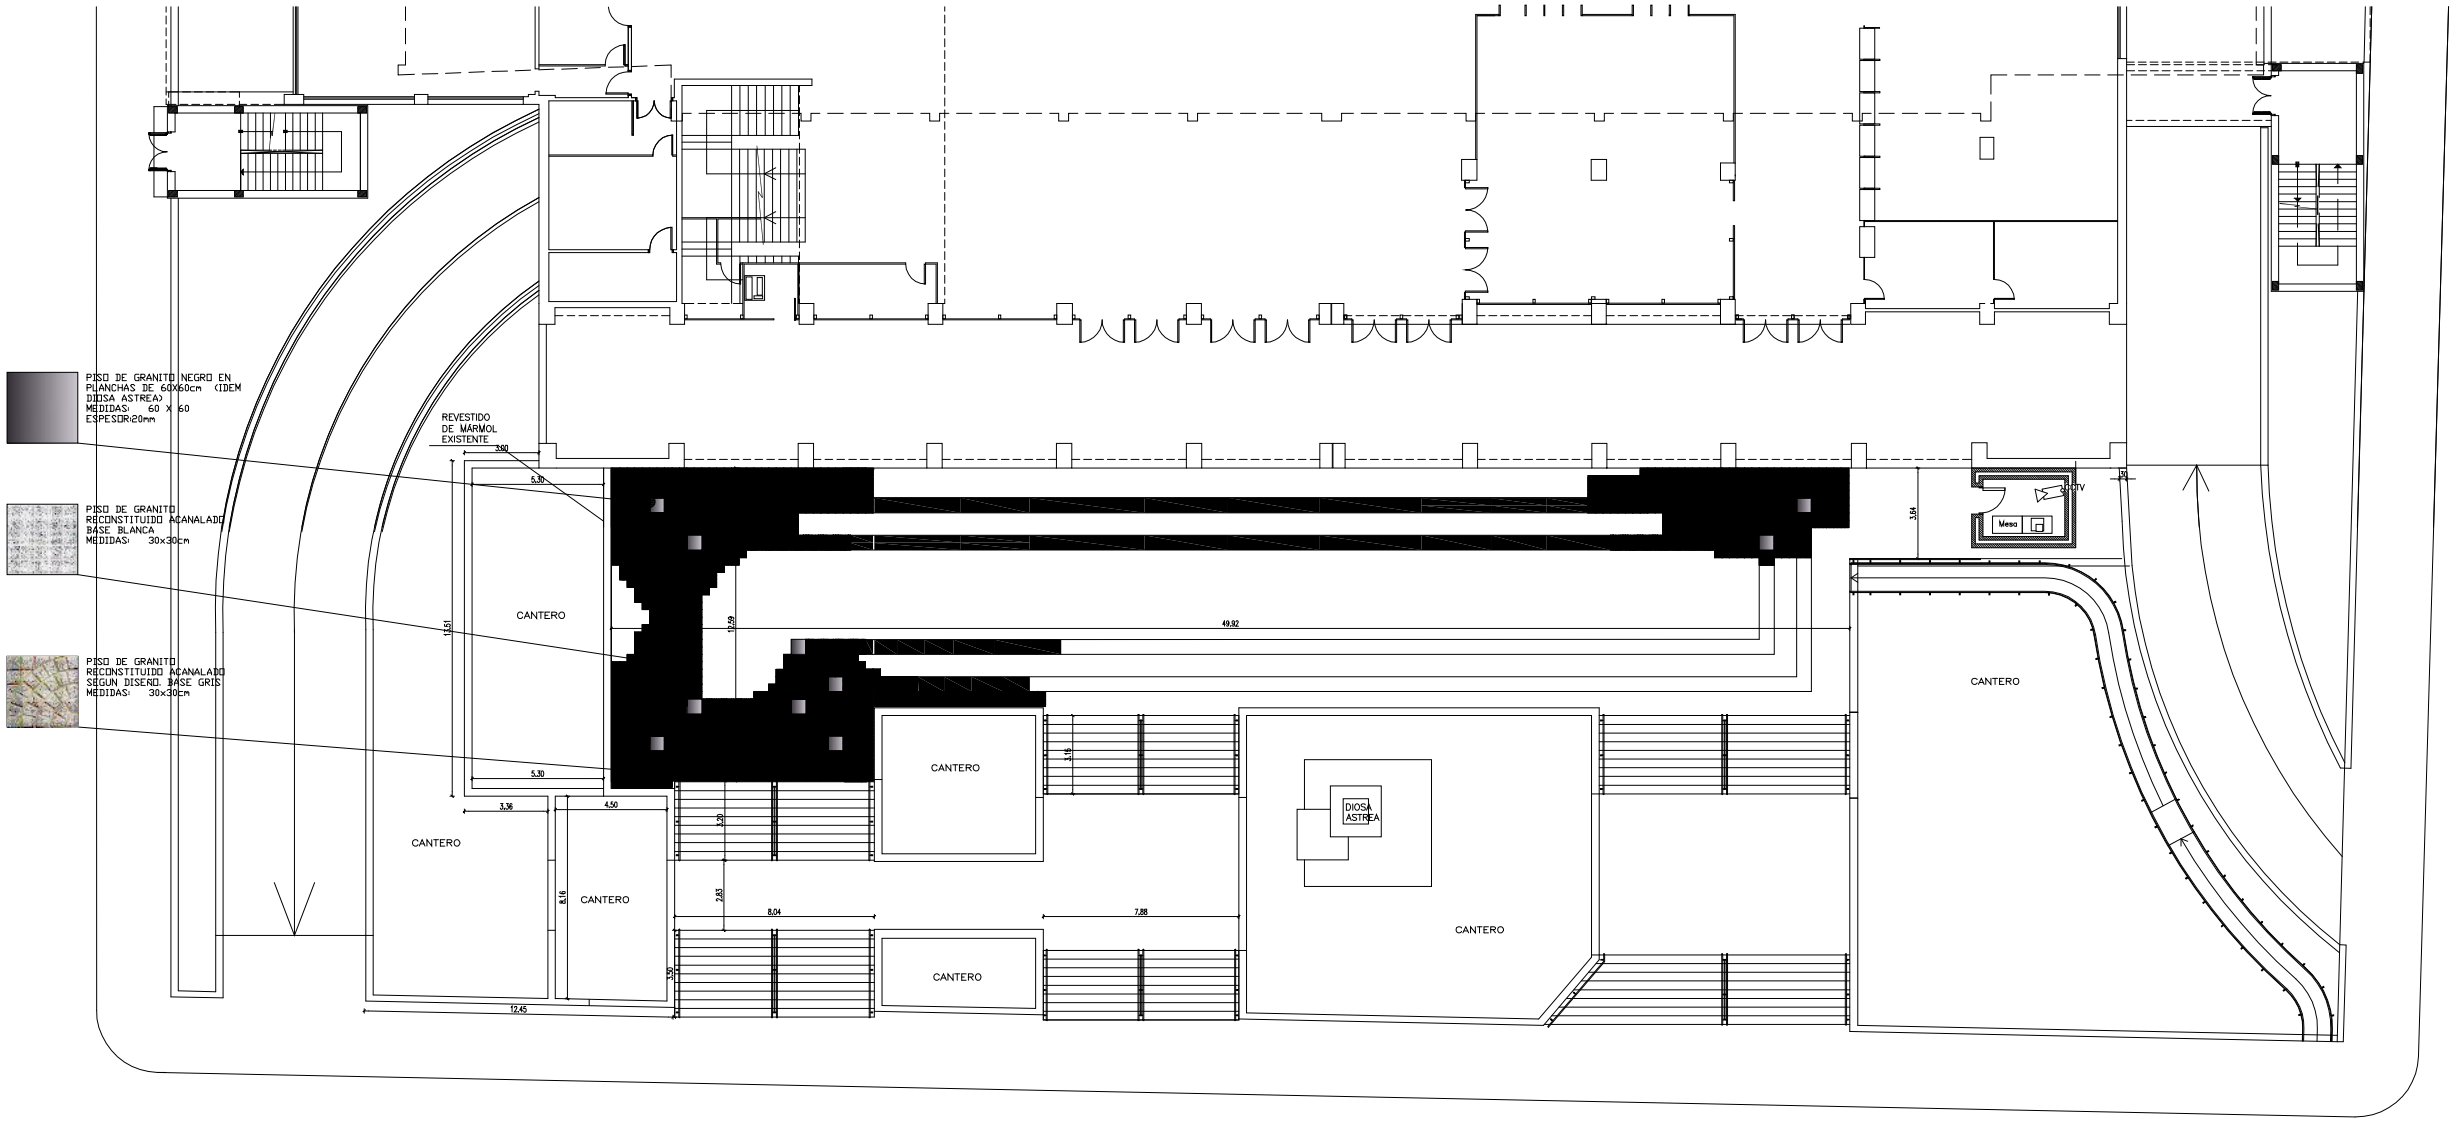

FACHADA CALLE ROQUE ALONSO

CALLE ROQUE ALONZO

PODER JUDICIAL
CORTE SUPREMA DE JUSTICIA
DIRECCION DE INFRAESTRUCTURA FISICA

UBICACION: MANTENIMIENTO DE EDIFICIO PALACIO DE JUSTICIA – ASUNCION			PLANO N° 02
PLANO: BASAMENTO PLANTA ACCESO PRINCIPAL			
PROYECTO	ESCALA	DIBUJO	FECHA
DEPARTAMENTO DE OBRAS Y PROYECTOS	1/100	JMDC	ABRIL/2013