This file was edited using the trial version of Nitro Pro 7
Buy now at www.nitropdf.com to remove this message

MAESTRO FERMÍN LÓPEZ

CURUPAYTY

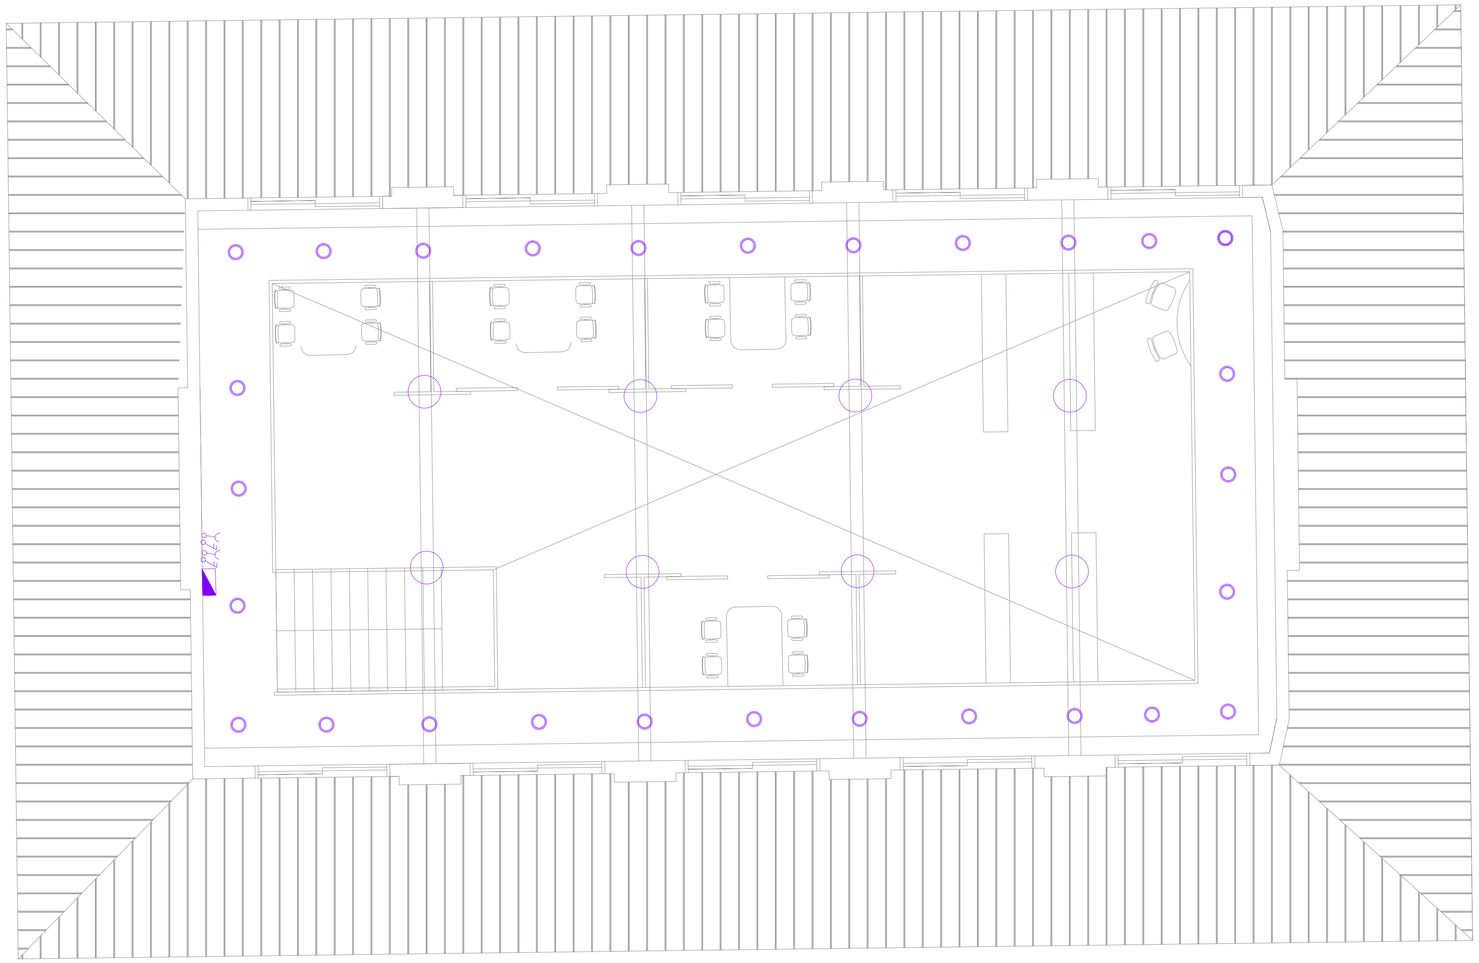

MAYOR HILARIO AMARILLA

ELÉCTRICA PLANTA ALTA
esc. 1.50

GENERAL ROGELIO BENÍTEZ

MUNICIPALIDAD DE PIRIBEBUY
PROYECTO:
BIBLIOTECA MUNICIPAL

ELECTRICA
PLANTA GENERAL 1/50
E S Q U E M A

LÁMINA 12