Proyecto de Empedrado - B° San Blás

José Martín Espinola
Inspector General
25-07-2014.

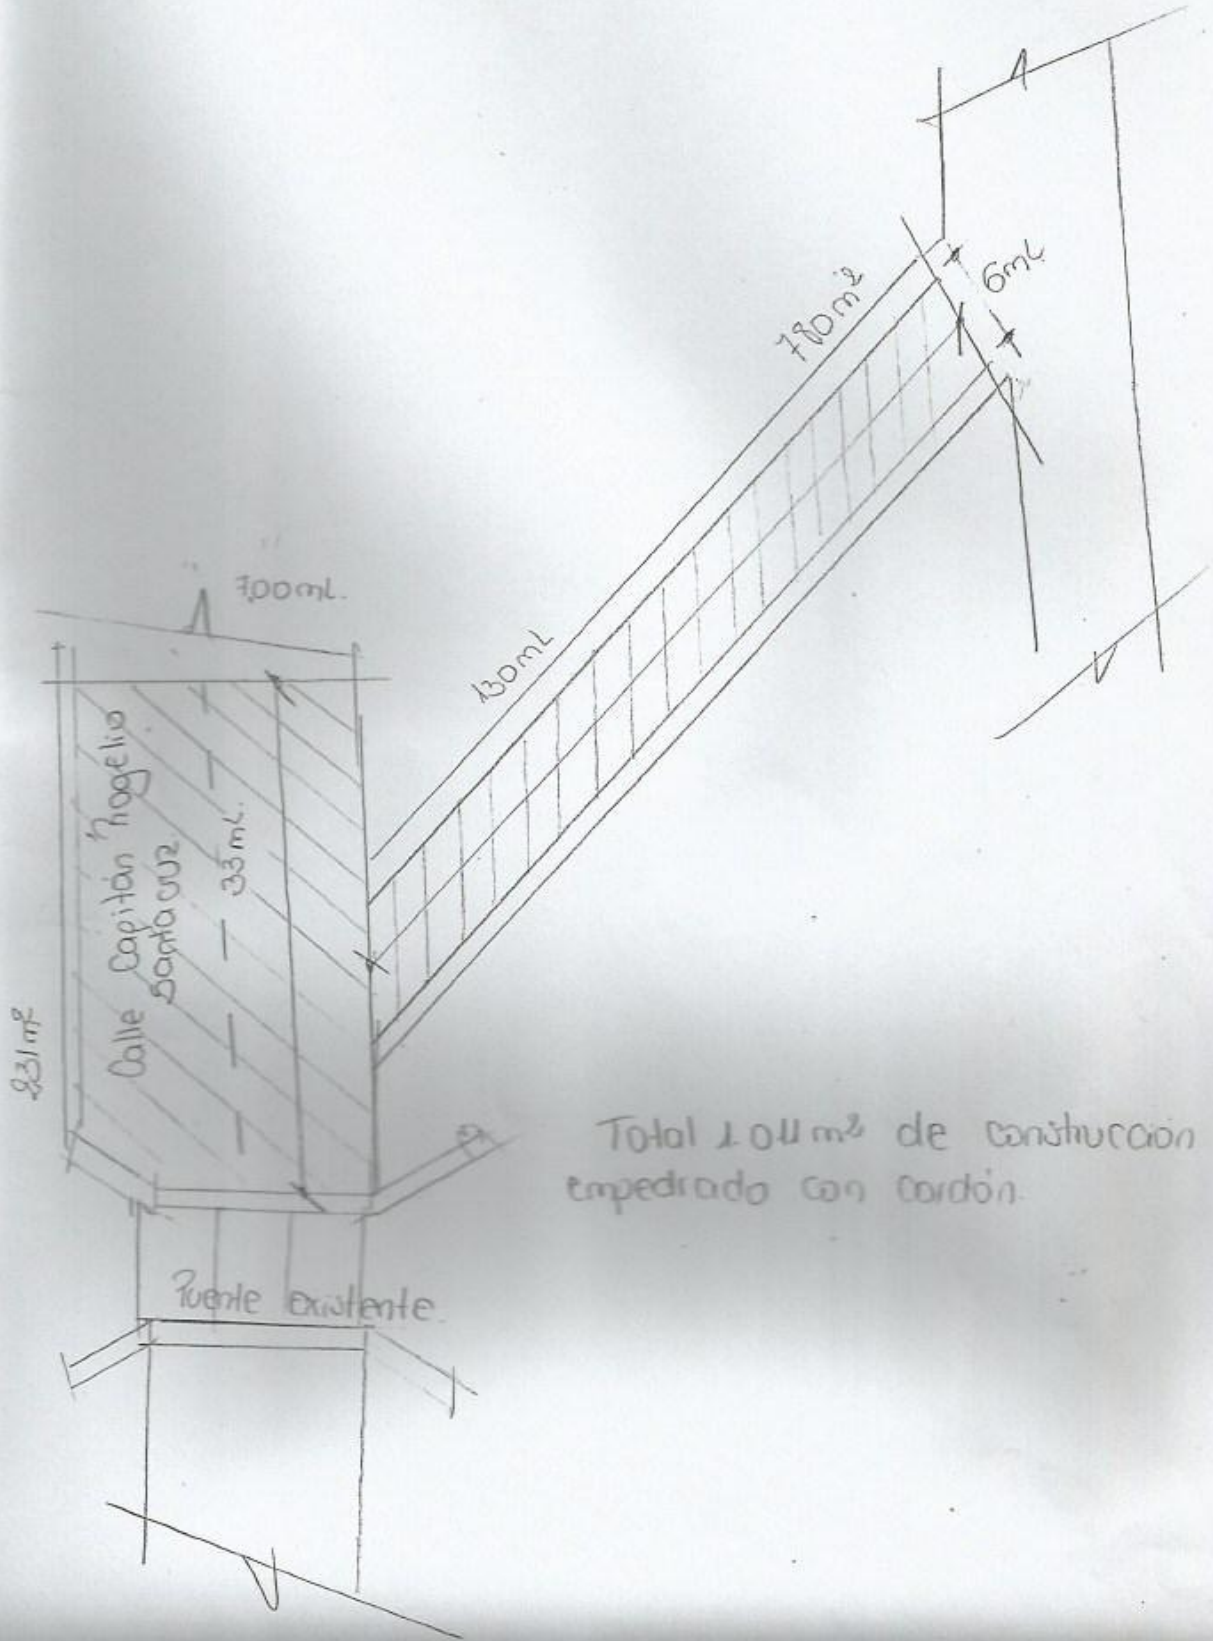

Total 1011 m² de construcción de empedrado con cordón.