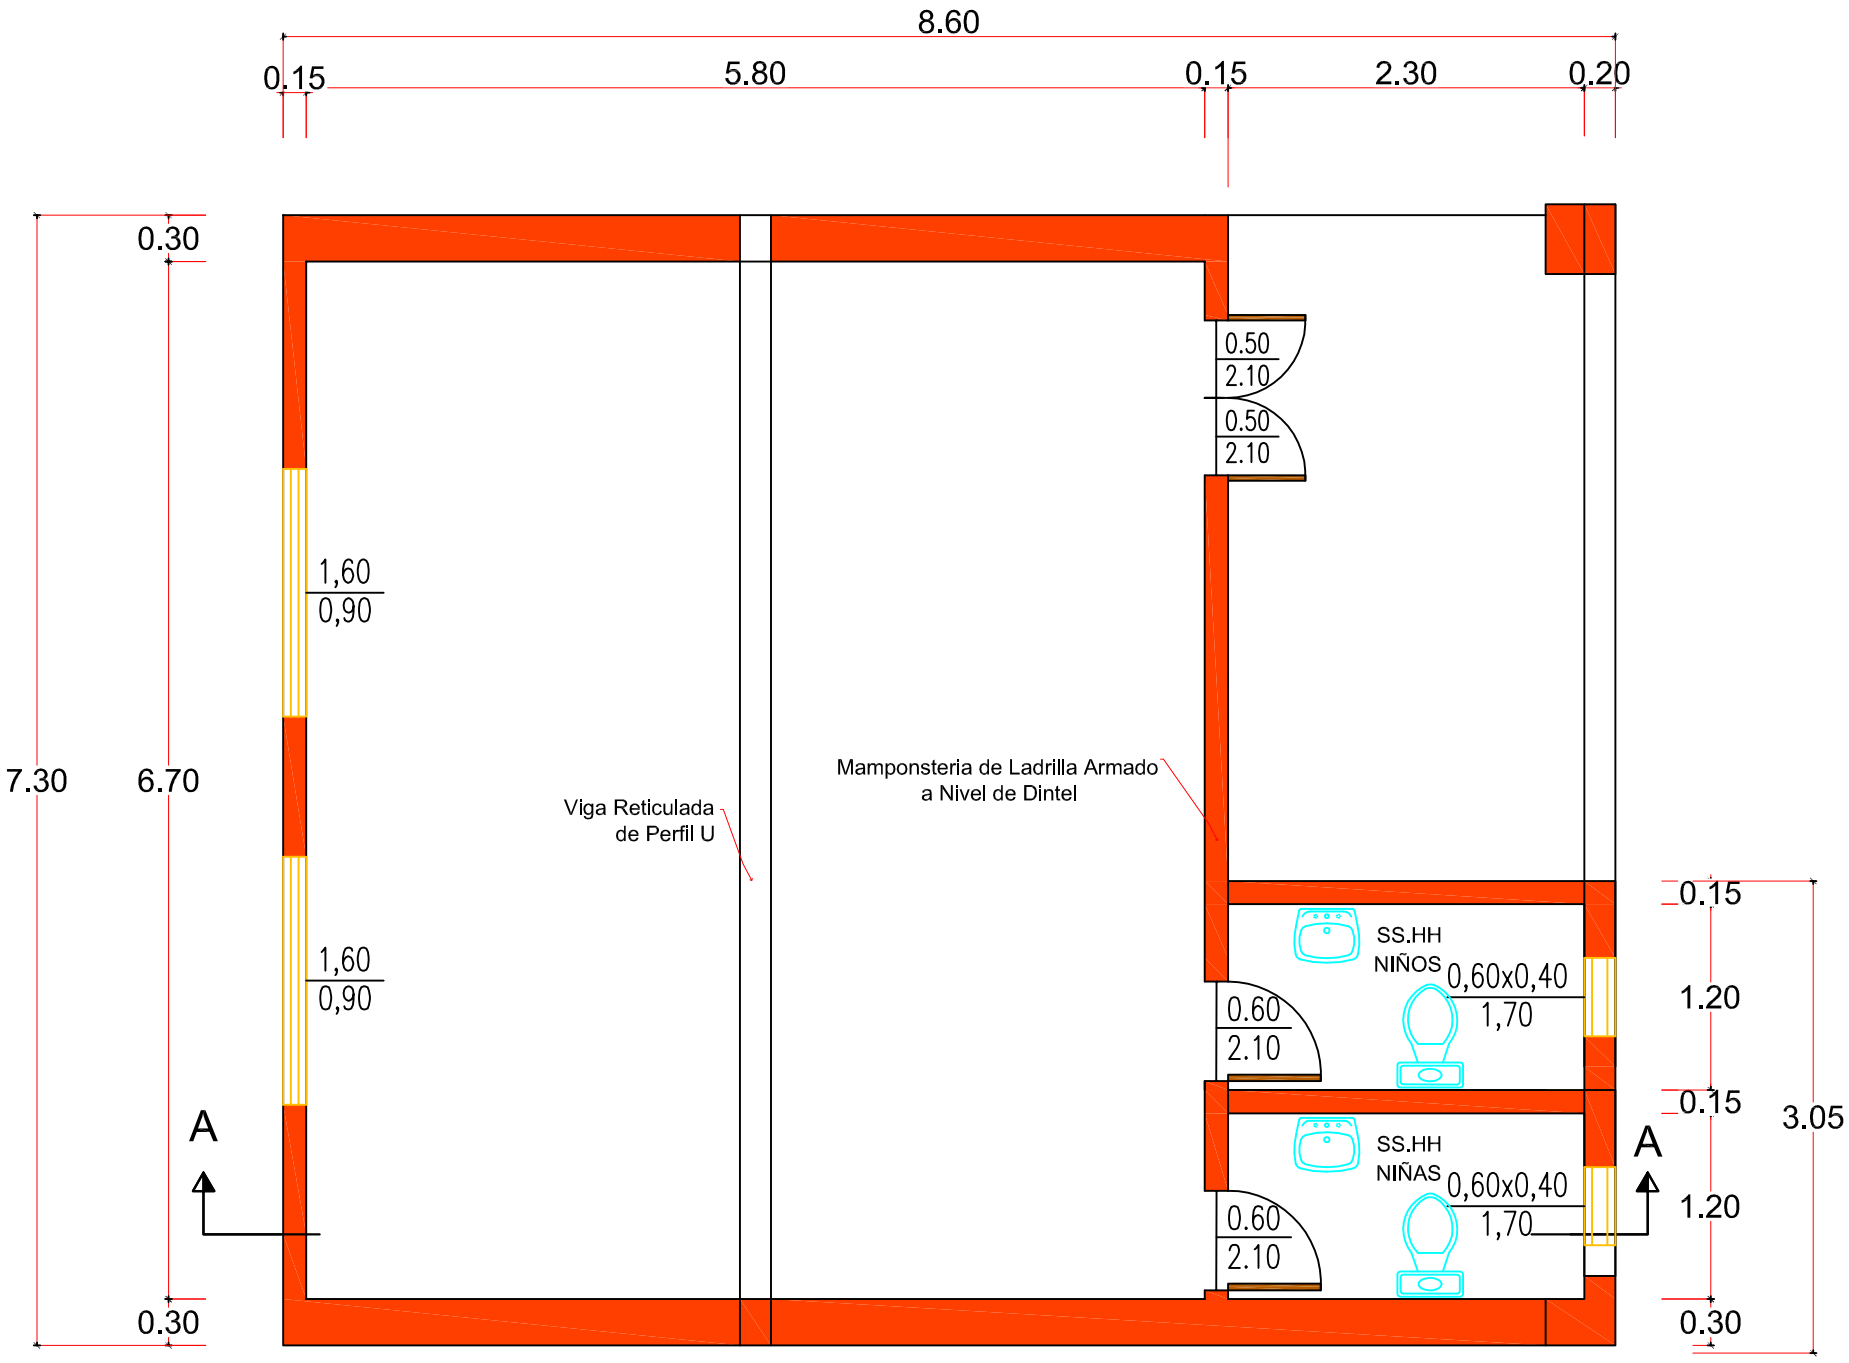

Planta General
Escala 1:50

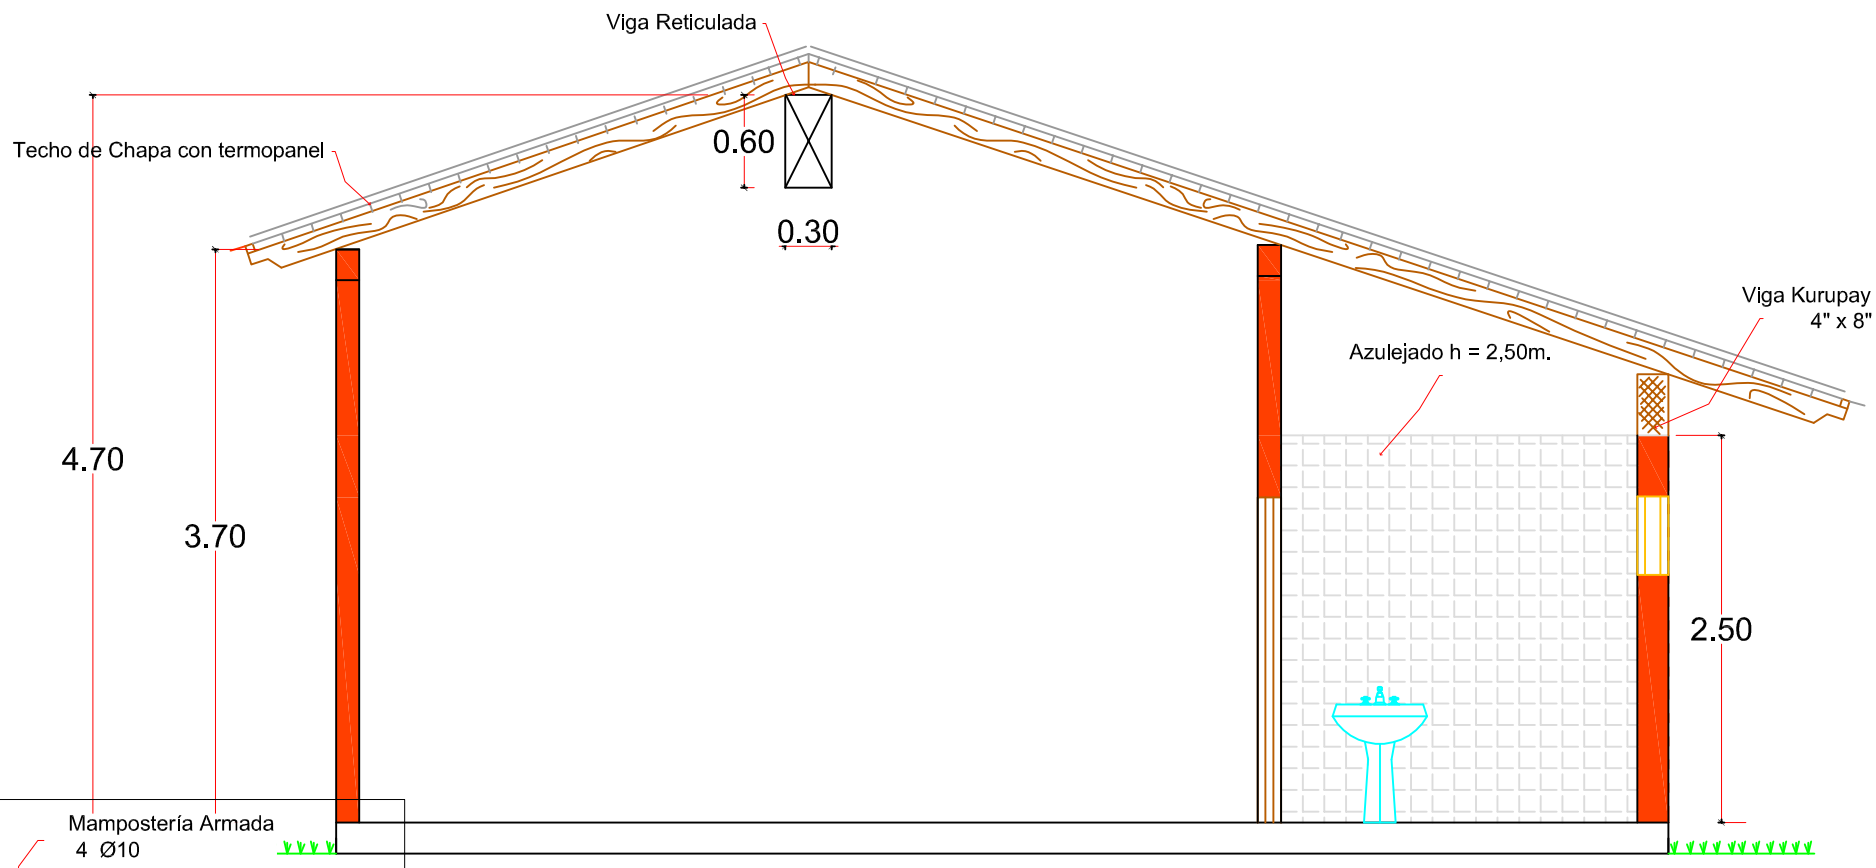

CORTE A - A
Escala 1:50

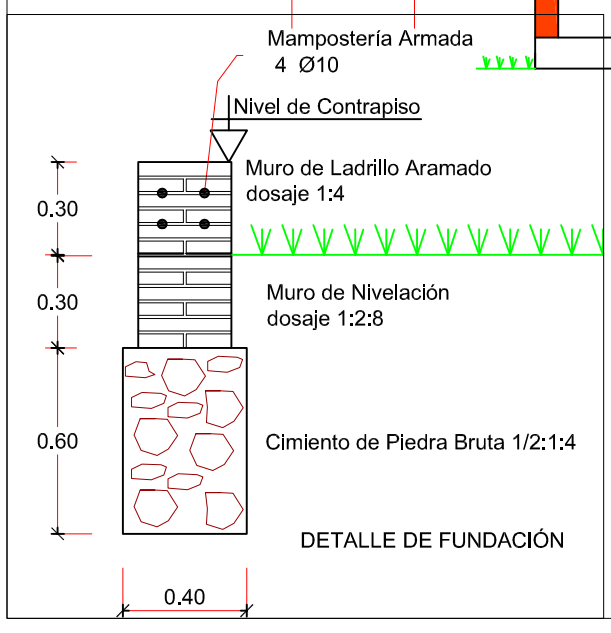

DETALLE DE FUNDACIÓN

GOBERNACIÓN DE ÑEEMBUCÚ

OBRA: AULA PARA PREESCOLAR
UBICACION:

RESPONSABLE: ARQ. LUIS AYALA.	ESCALA: VARIAS	DIGITALIZADOR: MARIANO SAUCEDO
		PLANO N°: R0