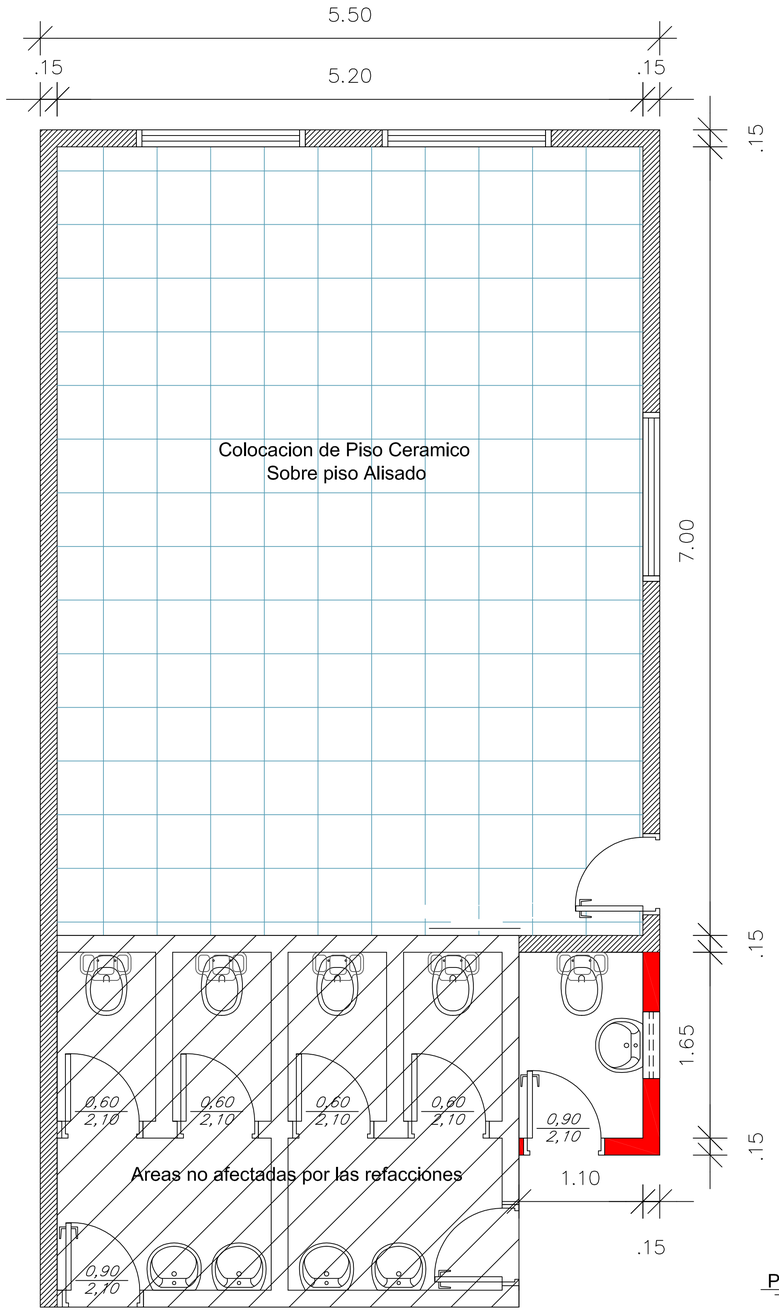

PLANTA ARQUITECTONICA

ESCALA 1:50

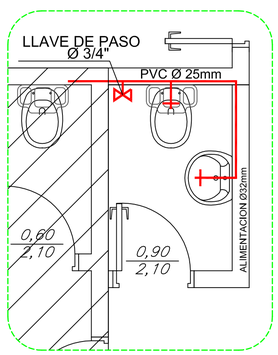

PLANTA DE INSTALACION DE AGUA CORRIENTE

ESCALA 1:50

PLANTA DE UBICACION DE LA OBRA

MUNICIPALIDAD DE PDTE. FRANCO

DIRECCIÓN DE OBRAS

"Administracion Abog. Alcides Fernandez"

Construccion de Sanitario y Colocacion de Piso
Escuela Mariano Bobadilla Nº 3684

Ubicacion: Barrio San Sebastian	
Director Obras: Sr. Wilfrido Benitez	
Jefe Obras: Sr. Julio Benitez	
Proyecto: Ing. Jr. Enrique Jara Lopez	
Fecha : Junio /2013	Escala : Indicada