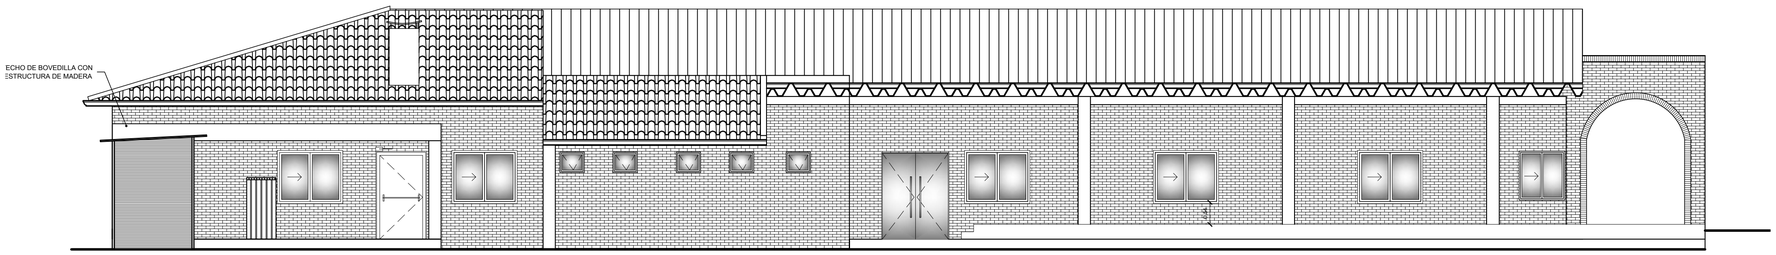


*ALZADO* *CC*
*Esc.* *1/75*

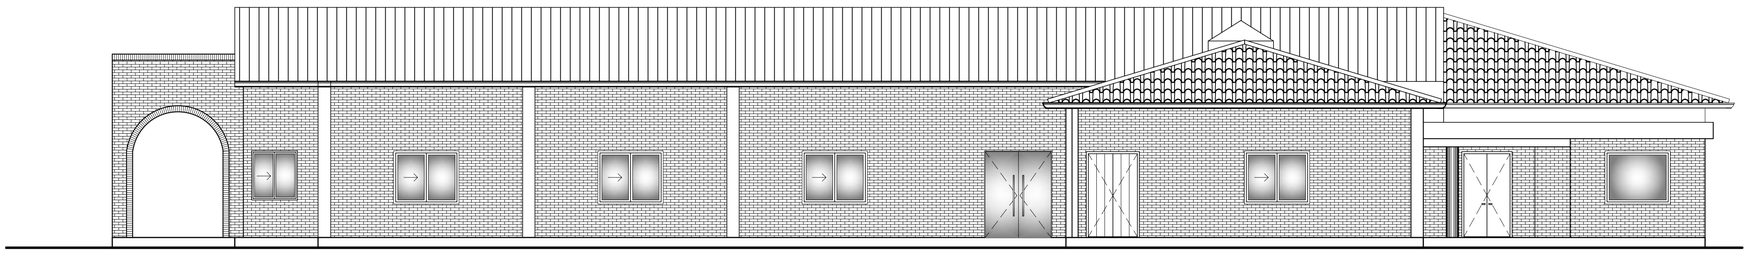

*ALZADO* *AA*
*Esc.* *1/75*

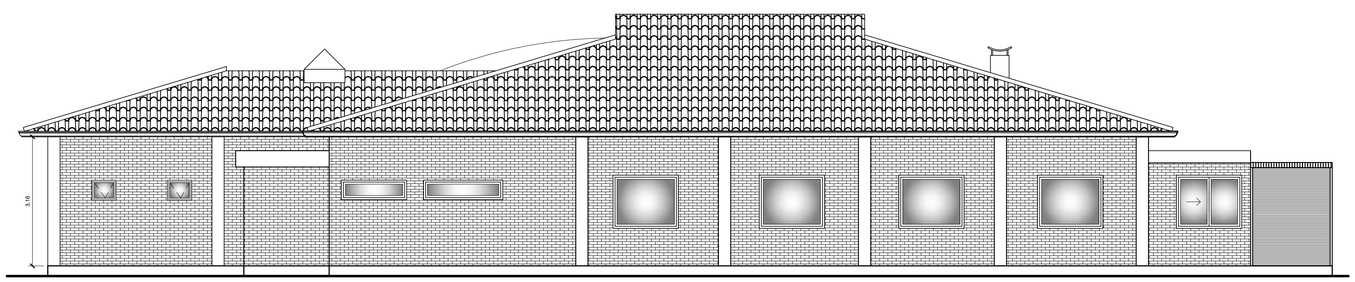


*ALZADO* *BB*
*Esc.* *1/75*

PROYECTO:

**CONSTRUCCIÓN Y AMPLIACIÓN EN COMEDOR Y CANTINA**

FACULTAD DE CIENCIAS QUÍMICAS
UNIVERSIDAD NACIONAL DE ASUNCIÓN

LAMINA: ARQ. 03

SUSTITUYE AL :

SUSTITUIDO POR :

ESC. 1/75

| FECHA DE IMPRESION: | ELABORADO | VERIFICADO | APROBADO | FECHA: |
|---|---|---|---|---|