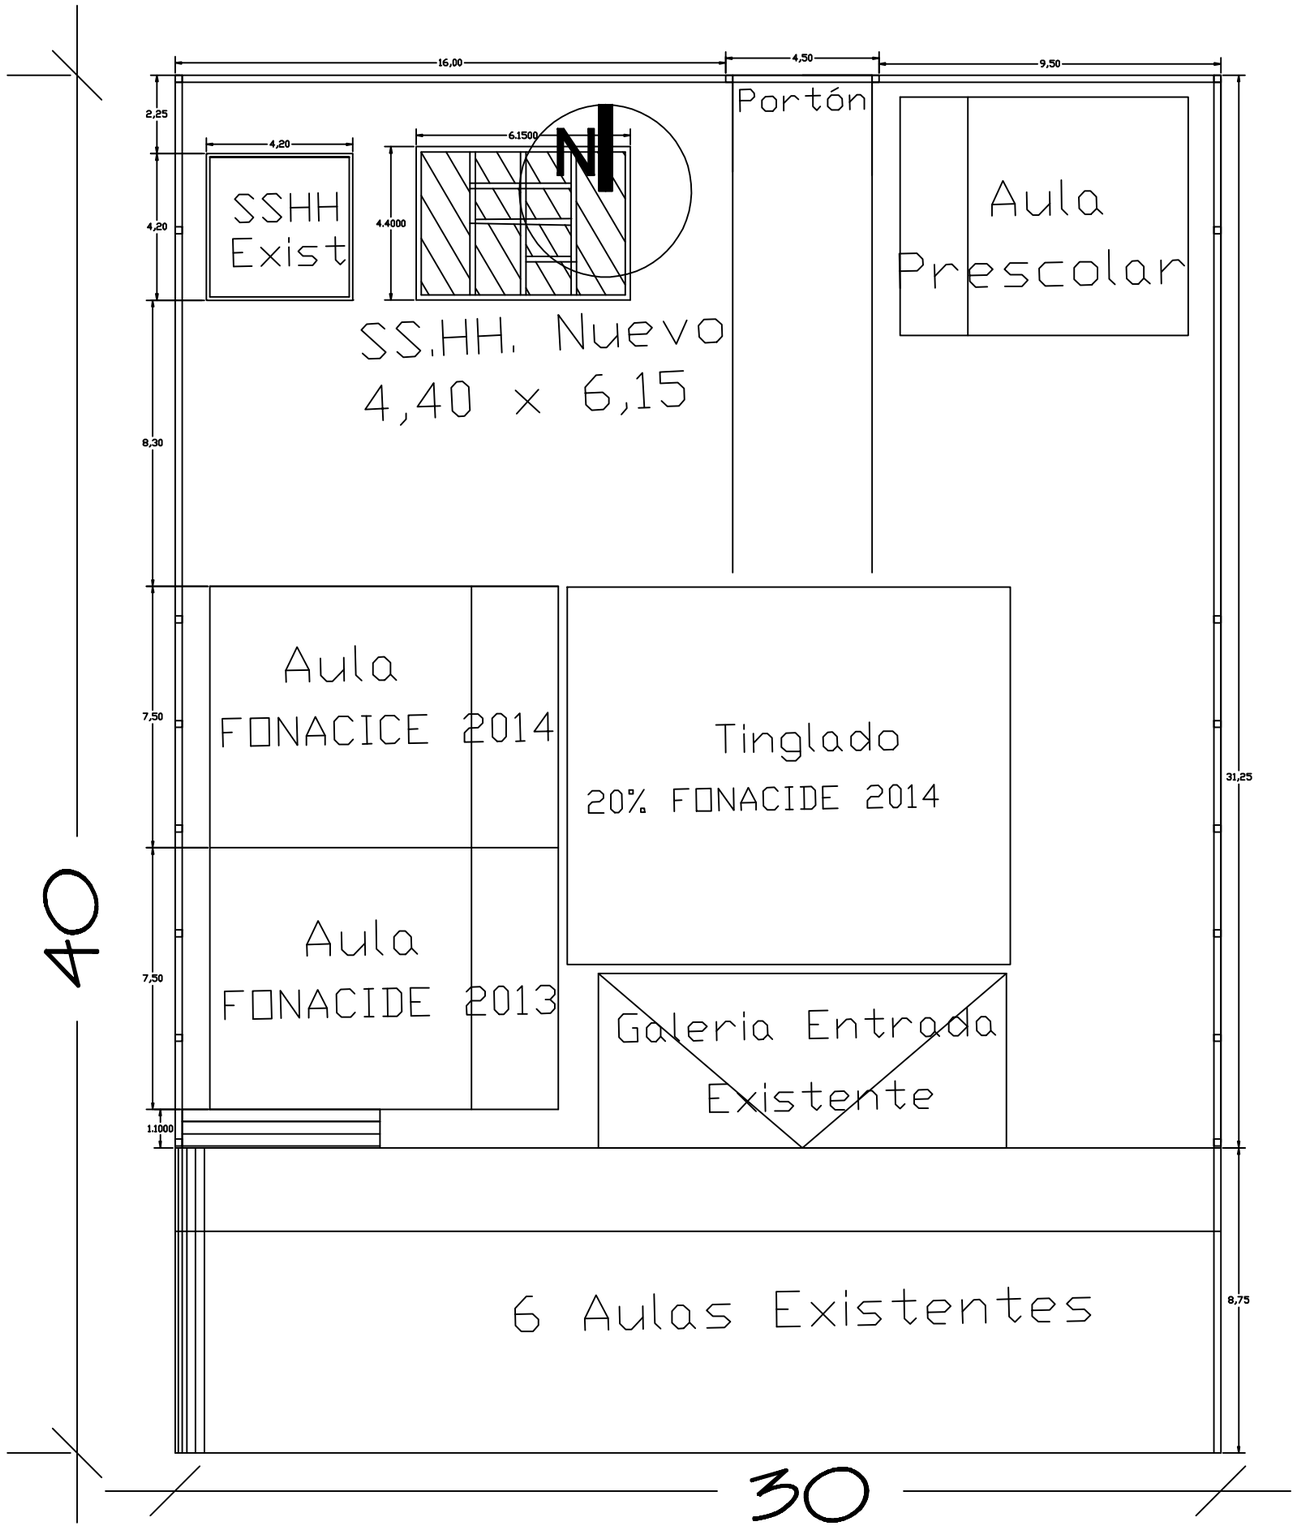

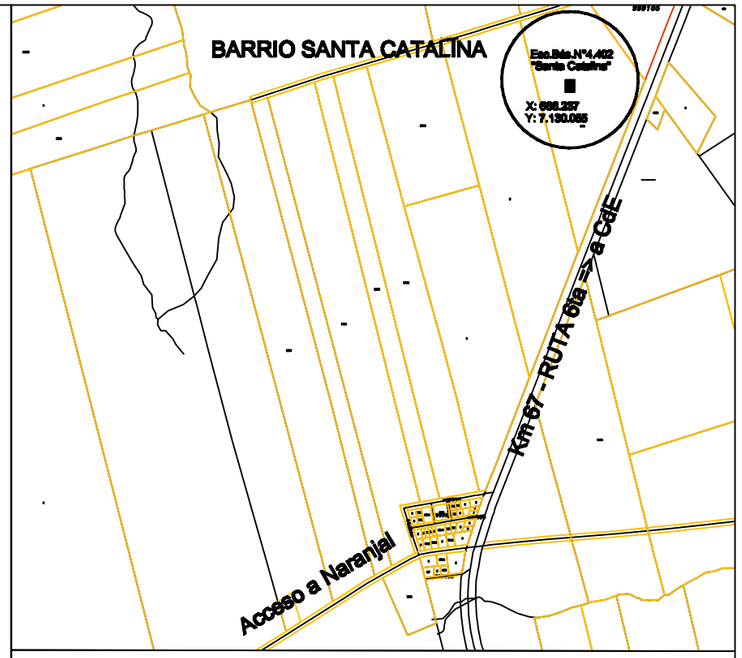

MUNICIPALIDAD DE NARANJAL

CONTRATACION DIRECTA

CONTRATO DE ELABORACION DE PROYECTOS DE INVERSION

OBRA: CONSTRUCCION DE SSHH TIPO 4,40x6,15 CON TECHO DE TEJAS

ESCUELA BASICA N° 4.402 "SANTA CATALINA". DISTRITO DE NARANJAL

PROYECTO: ING. CESAR CRISTALDO

FECHA : MAR / 2.016 ESCALA S/E

PROYECTISTA

V° B°