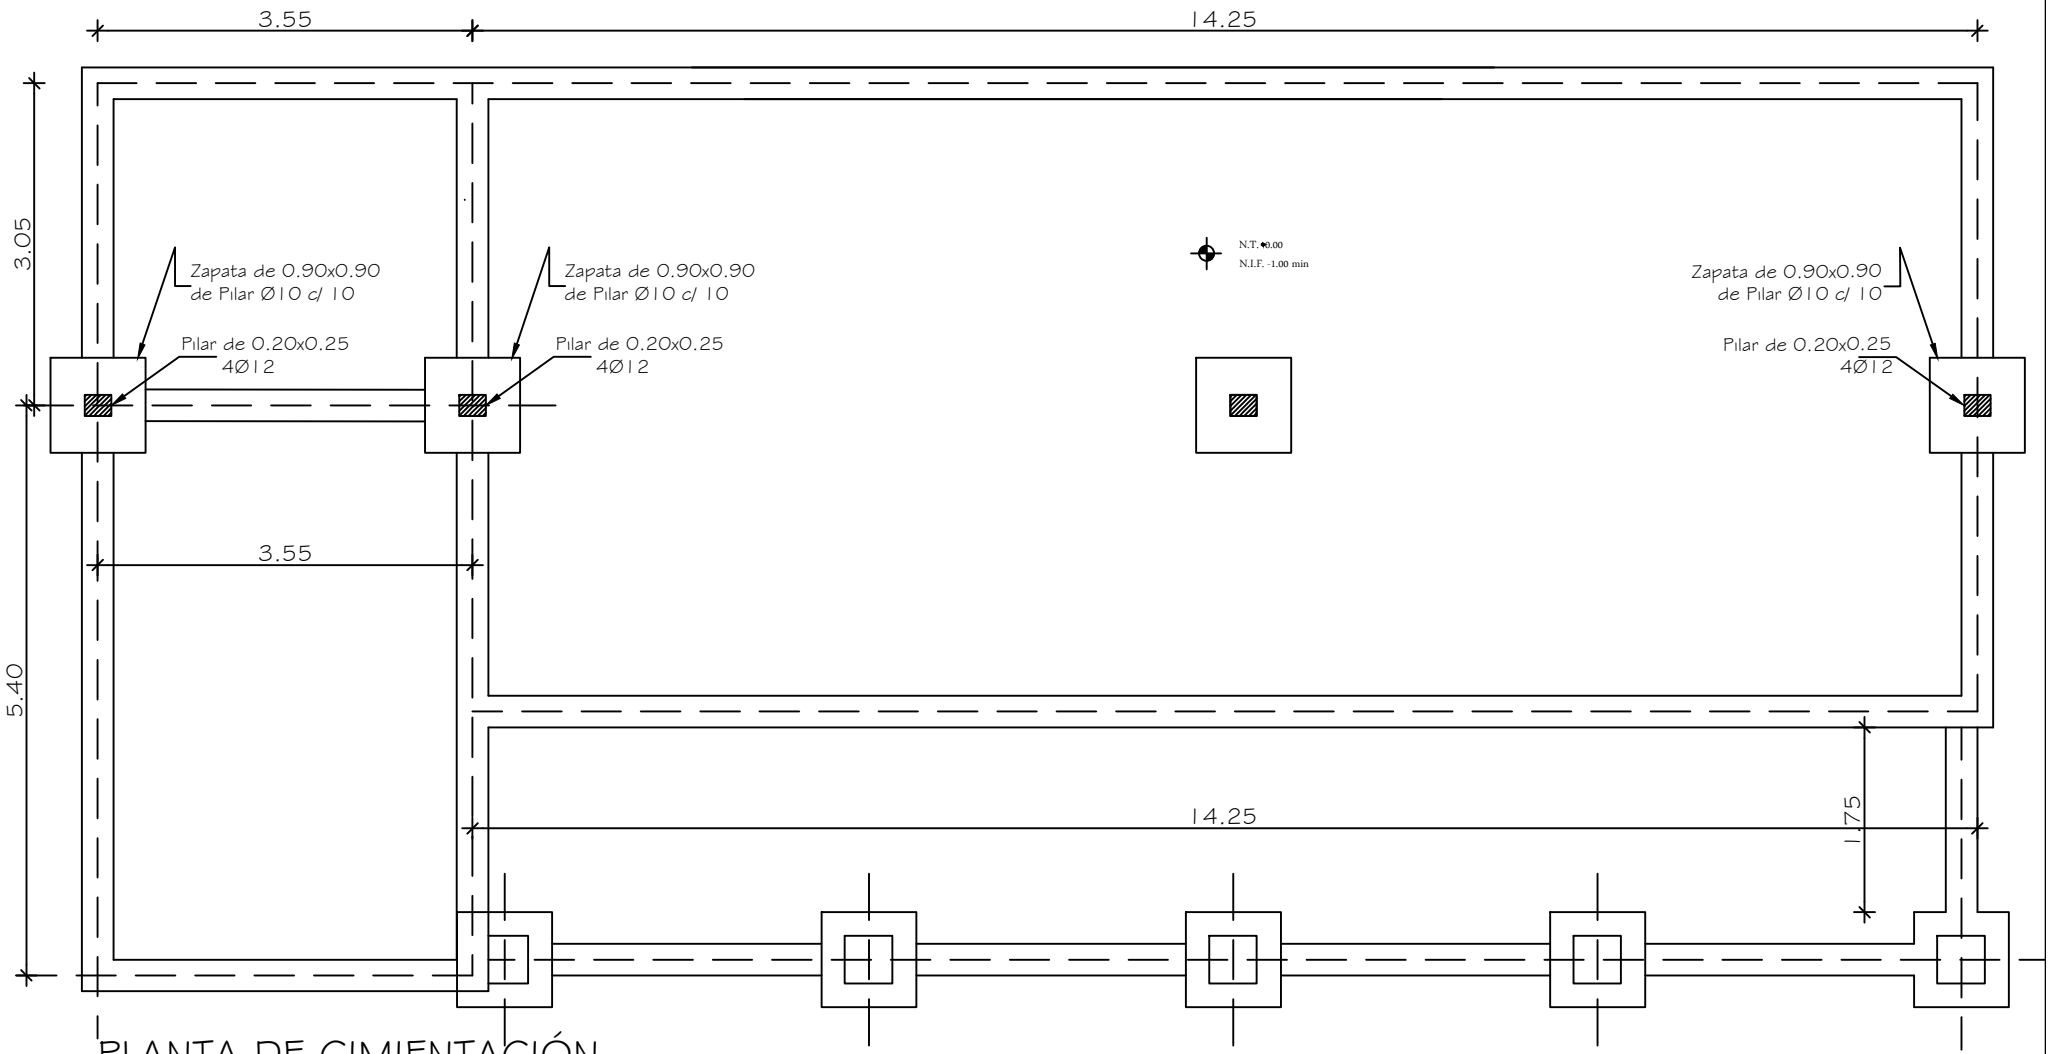

PLANTA DE CIMIENTACIÓN

MUNICIPALIDAD DE MBARACAYÚ

INTENDENTE: Edir Eduar Lermen

Proyecto: Construcción de Salón para Comedor

Propietario: Esc. Bás. Nº 2428 Virgen de Shoenstatt

Ubicación: Gral. Diaz - MBARACAYÚ