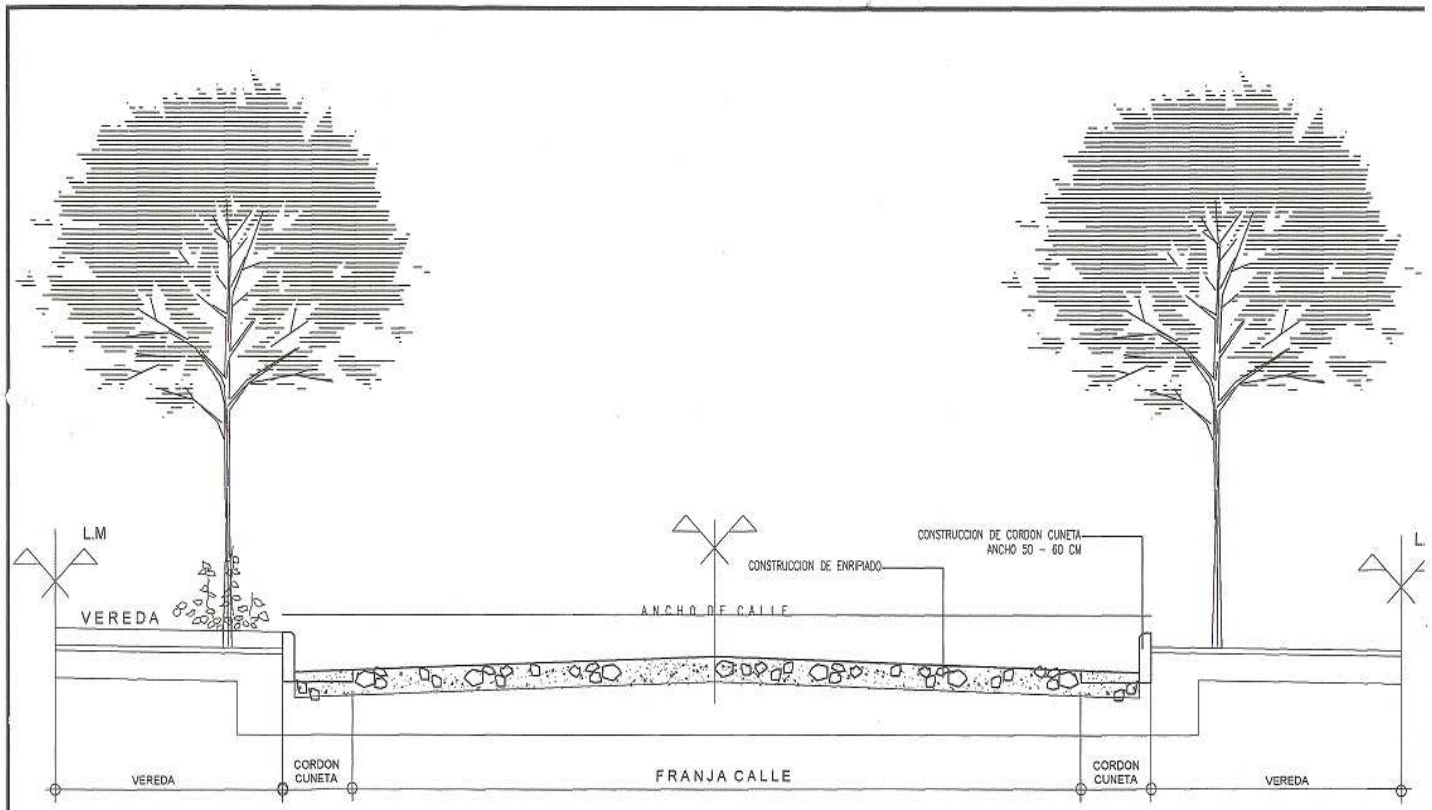

CORTE TIPO DEL EMPEDRADO

MUNICIPALIDAD DE ENCARNACION

DIRECCION DE PLANIFICACION

PROYECTO: DETALLE DE EMPEDRADO - CIUDAD NUEVA		
ESC: 1: ----	FECHA: FEBRERO DE 2013	LAMINA N°: 01
Aprobado	Verificación	Elaboración
Intendente Ing. JUAN A. SCHMALKO P.	Arq. Marta Sosa / Dir. Interina Planificacion	Bruno Benitez