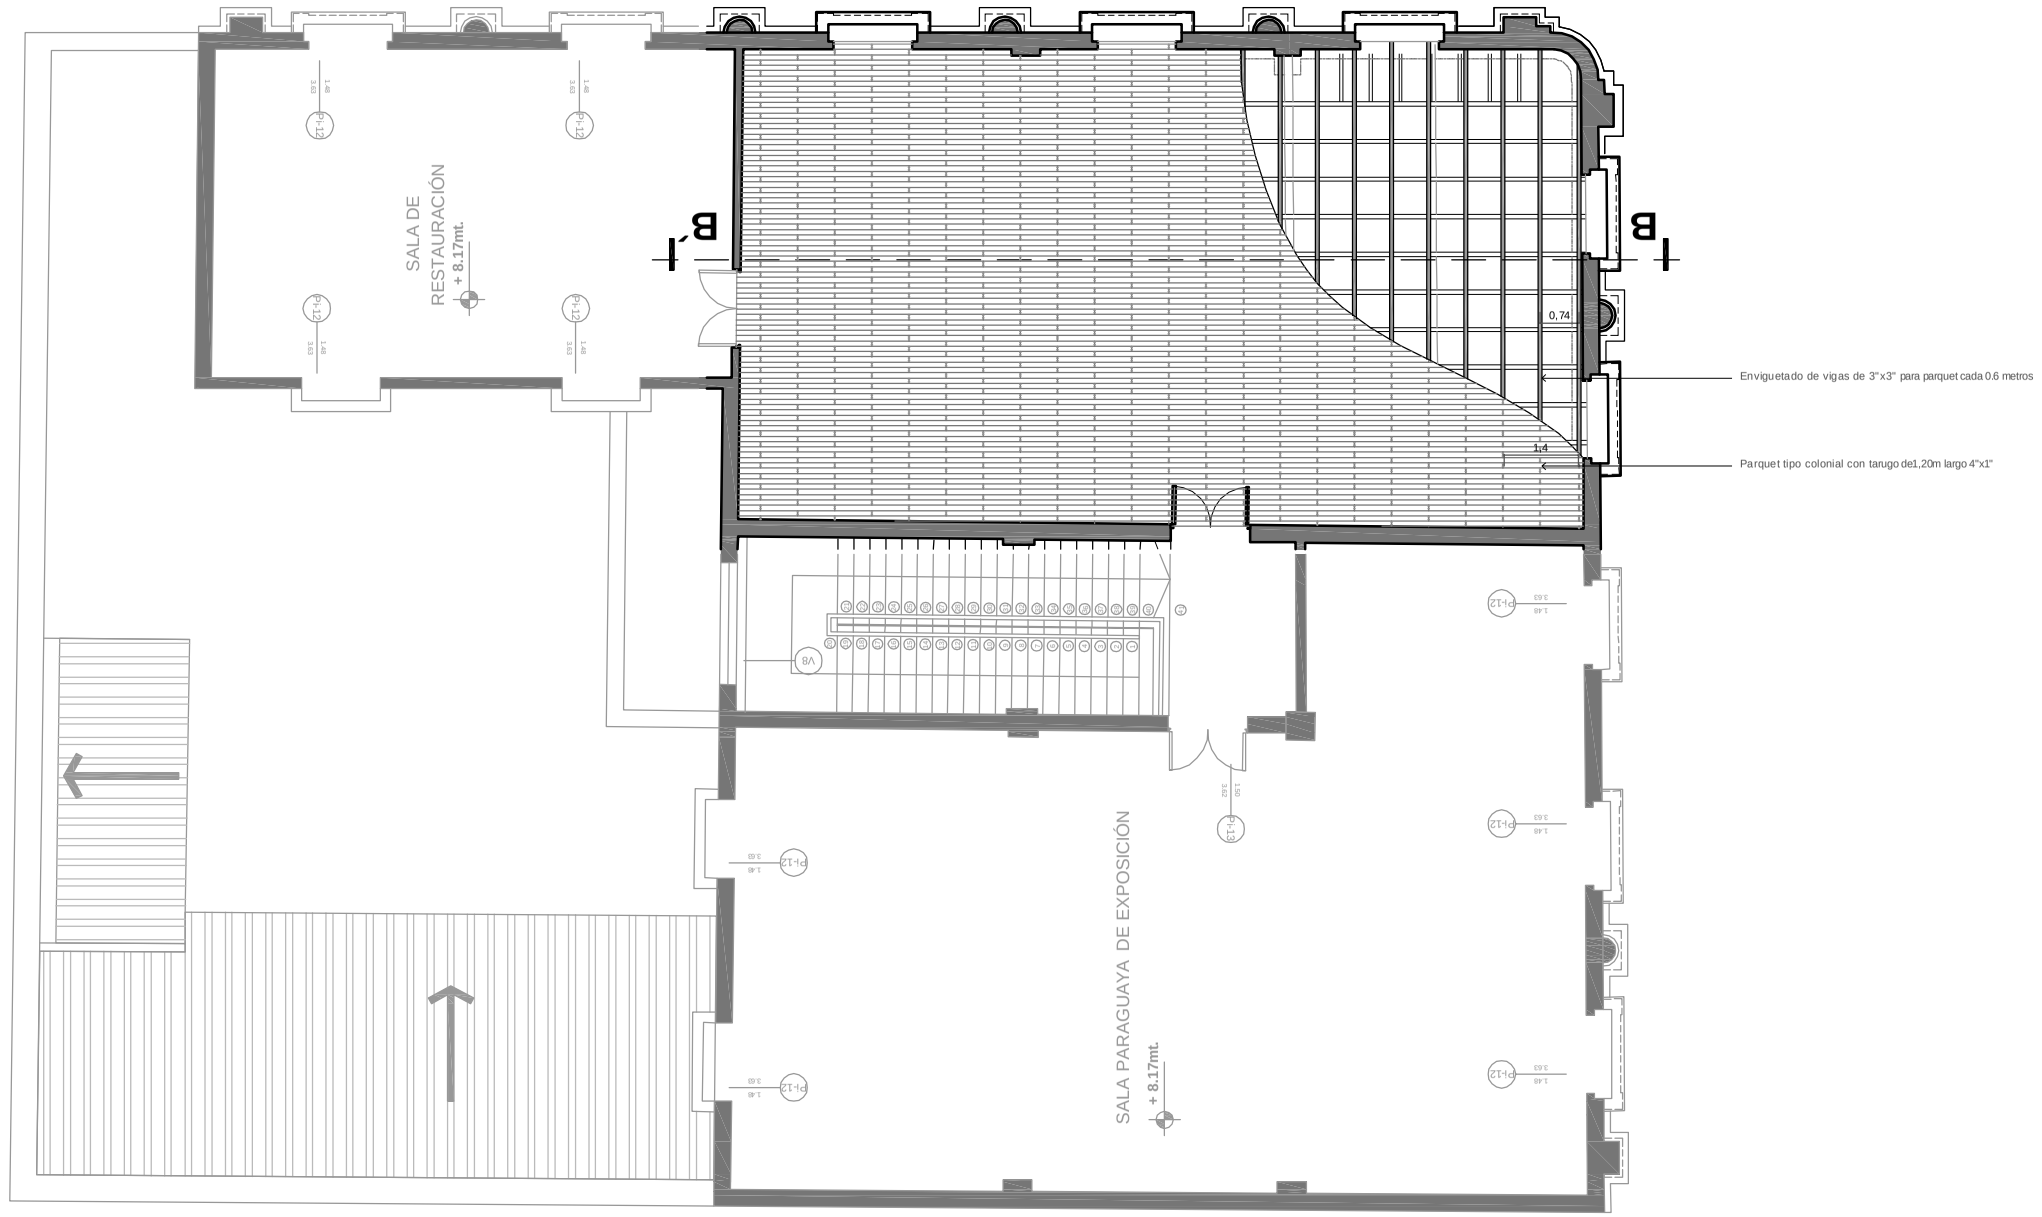

PISO DE PARQUET DE MADERA (PLANTA ALTA)

INTERVENCION A REALIZAR

Escala 1:100

PROYECTO:
"Fortalecimiento Institucional de la Secretaria Nacional de Cultura"

OBRA:
“Recuperación y valorización del edificio del Archivo Nacional de Asunción”

REPÚBLICA DEL PARAGUAY
Cultura
Secretaría Nacional
Presidencia de la República