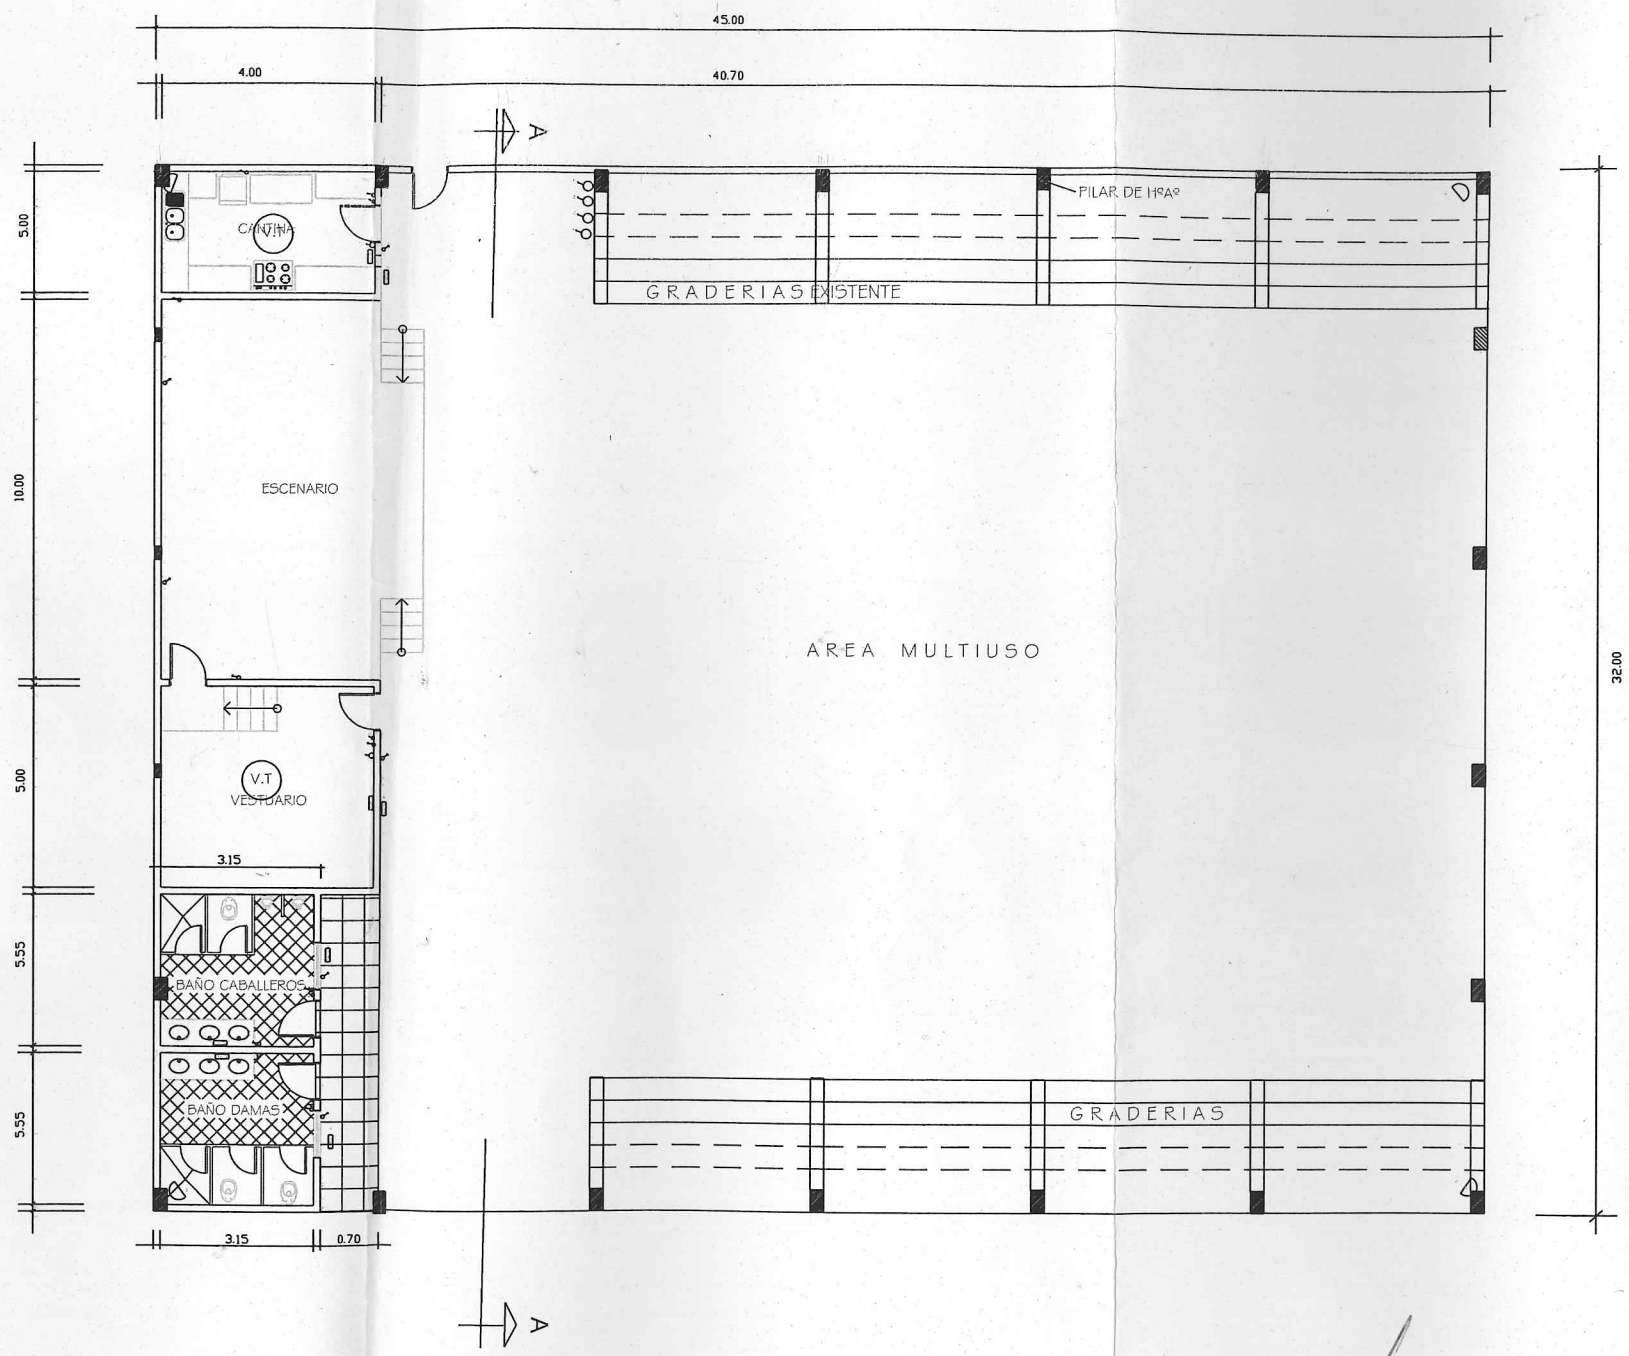

REFERENCIA

- LLAVE DE UNO
- LLAVE DE DOS
- REFLECTOR DE 400 WATTS
- FLUOCENTE DE 1X40 WATTS
- FLUORECENTES DE 2X40 WATTS
- TOMA

ESQUEMA ELECTRICO

MUNICIPALIDAD DE JOSE F. INTENDENCIA

Delia A. Ramírez M.
Intendenta Municipal

POLIDEPORTIVO

UBICACION: JOSE FALCON	LAMINA N° 1
PROPIETARIO: MUNICIPALIDAD. C.I.N°:	
DOMICILIO:	
PROFESIONAL: Ing. Carlos Ruben Ovejero S. PAT.N°:	
DOMICILIO: Asuncion.	
SUP. TERRENO: 2.046 m2 SUP. A CONSTRUIR: 1.440 m2	CTA. CTE. CTRAL. N°

Propietario

Ing. Carlos Ruben Ovejero S.
Reg. Profesional 3793