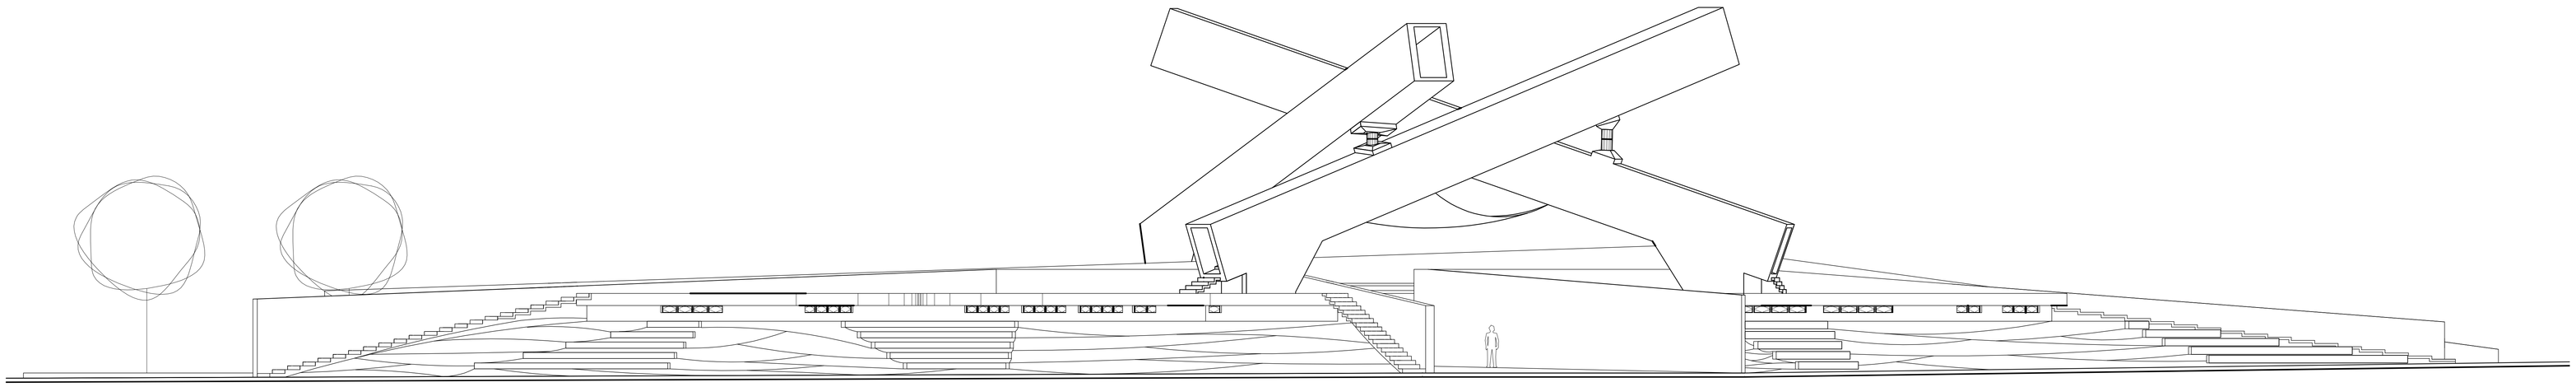

FACHADA NORTE
ESCALA 1:100

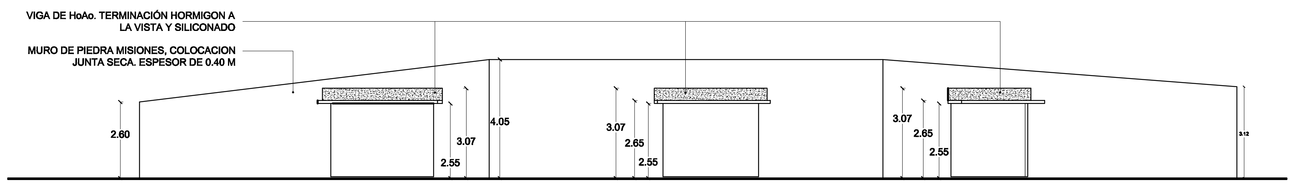

VISTA DE MURO
BLOQUE 2
ESCALA 1:100

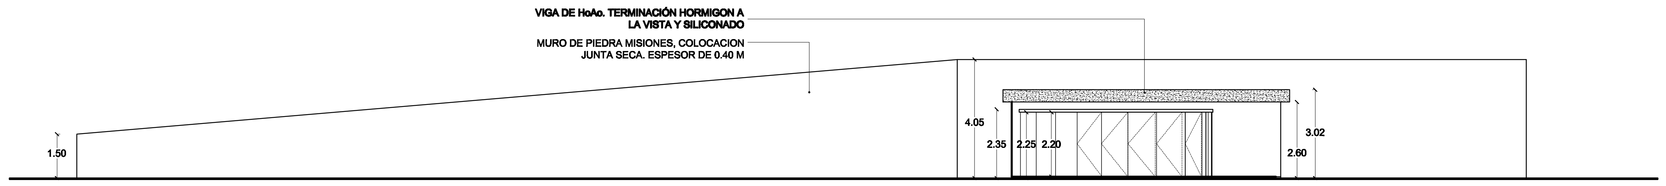

VISTA DE MURO
BLOQUE 1

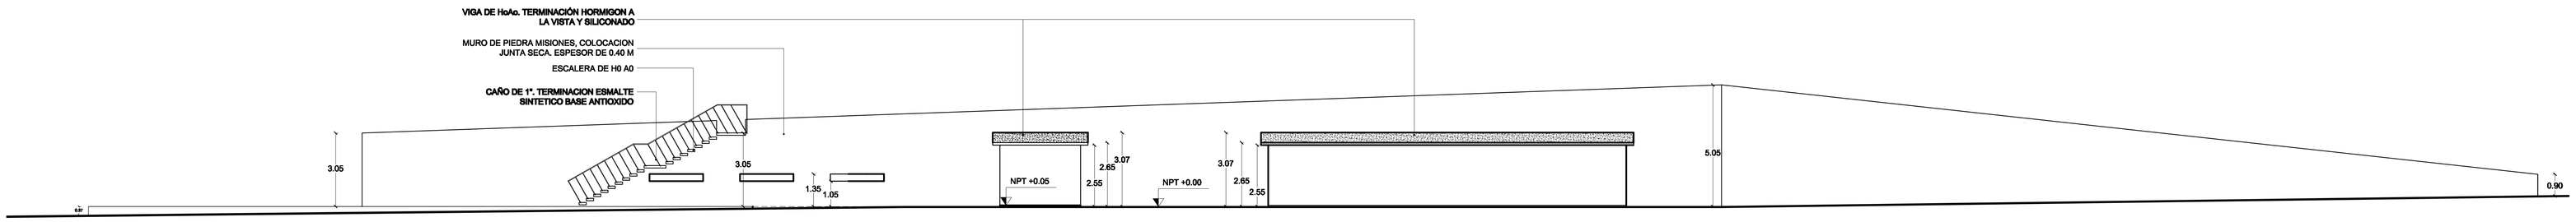

VISTA DE MURO
BLOQUE 3
ESCALA 1:100

PROYECTO:	
UBICACION:	
PROPIETARIO:	
DOMICILIO:	
PROFESIONAL:	PAT. Nº:
DOMICILIO:	
CTA. CTE. CATASTRAL:	SUP. DEL TERRENO:
SUP. CONSTRUIDA:	SUP. A CONSTRUIR:
FIRMA DEL PROPIETARIO	FIRMA DEL PROFECIONAL