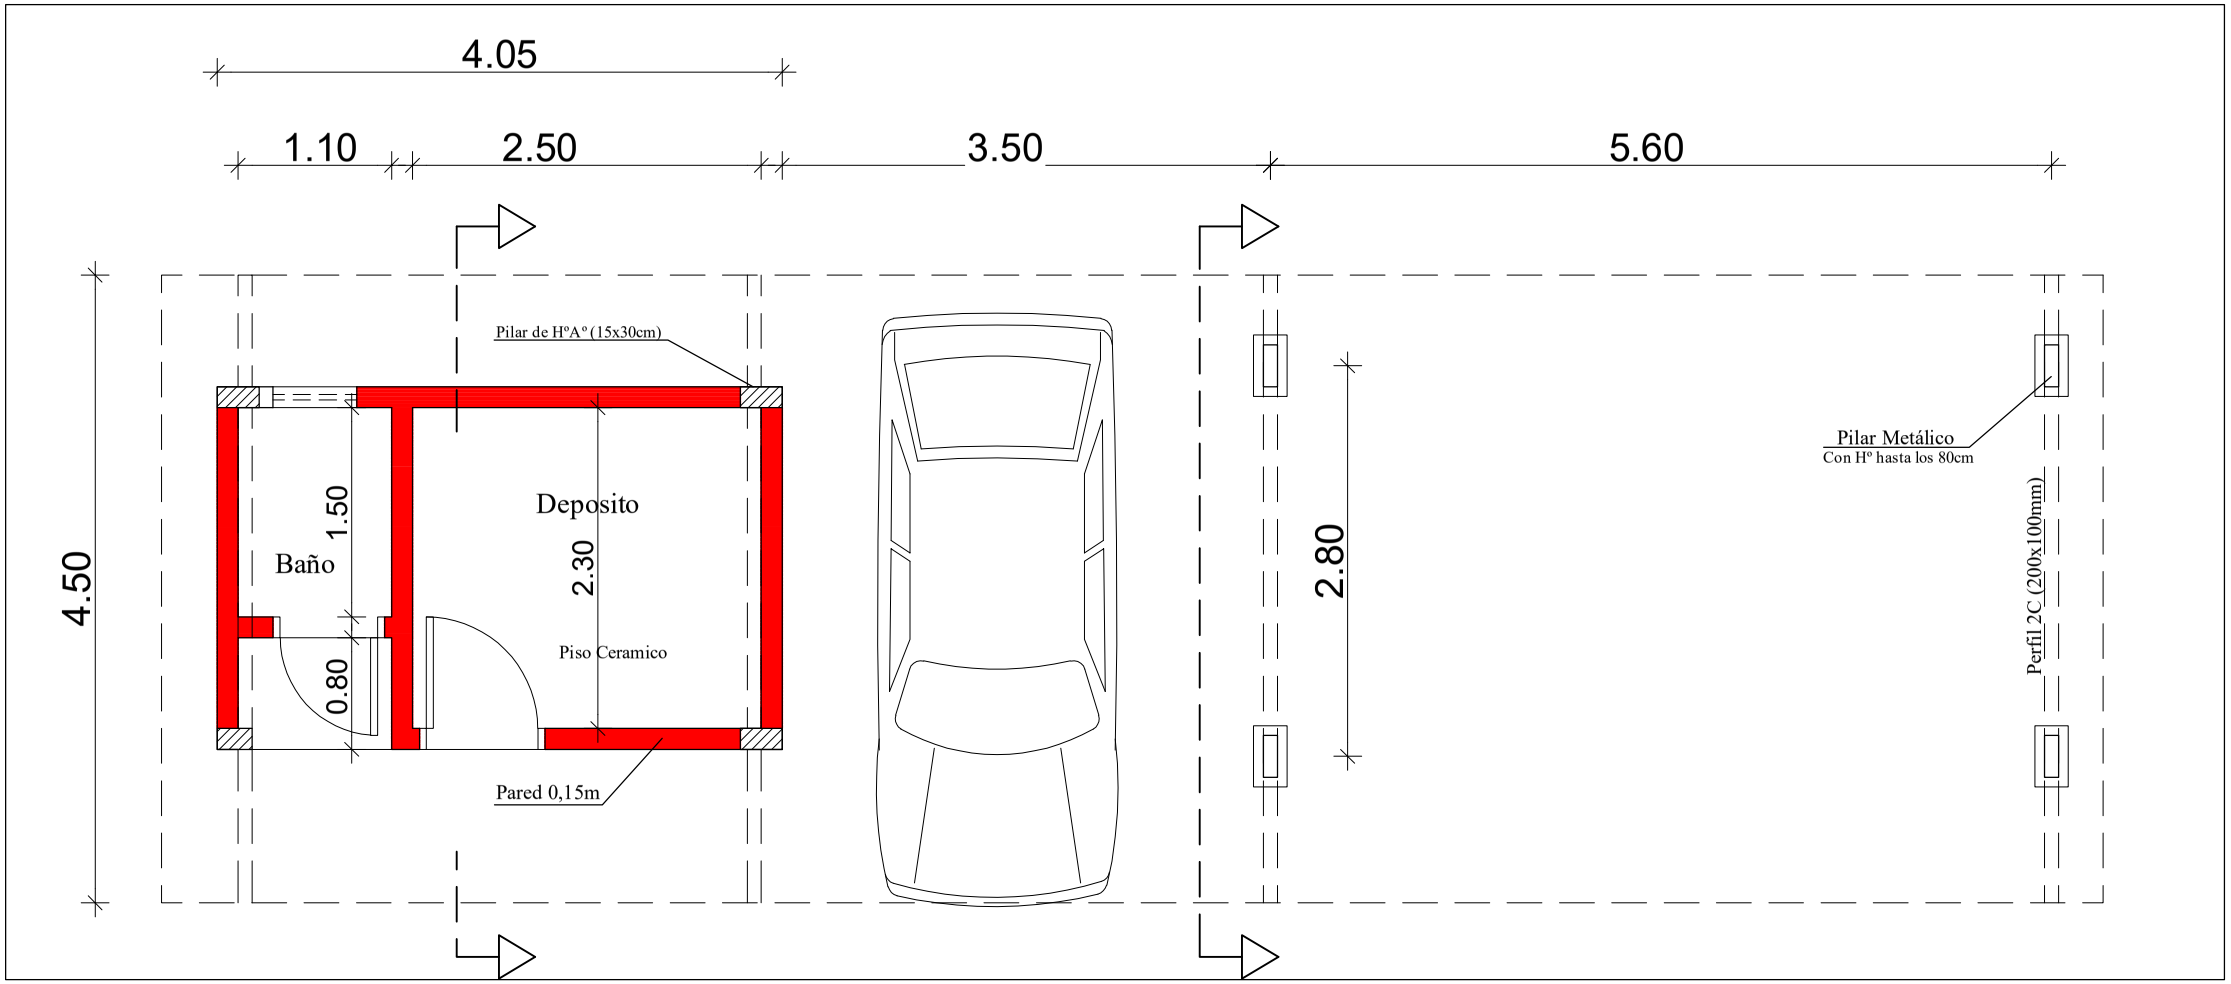

PROYECTO REPARACION DE PARADA