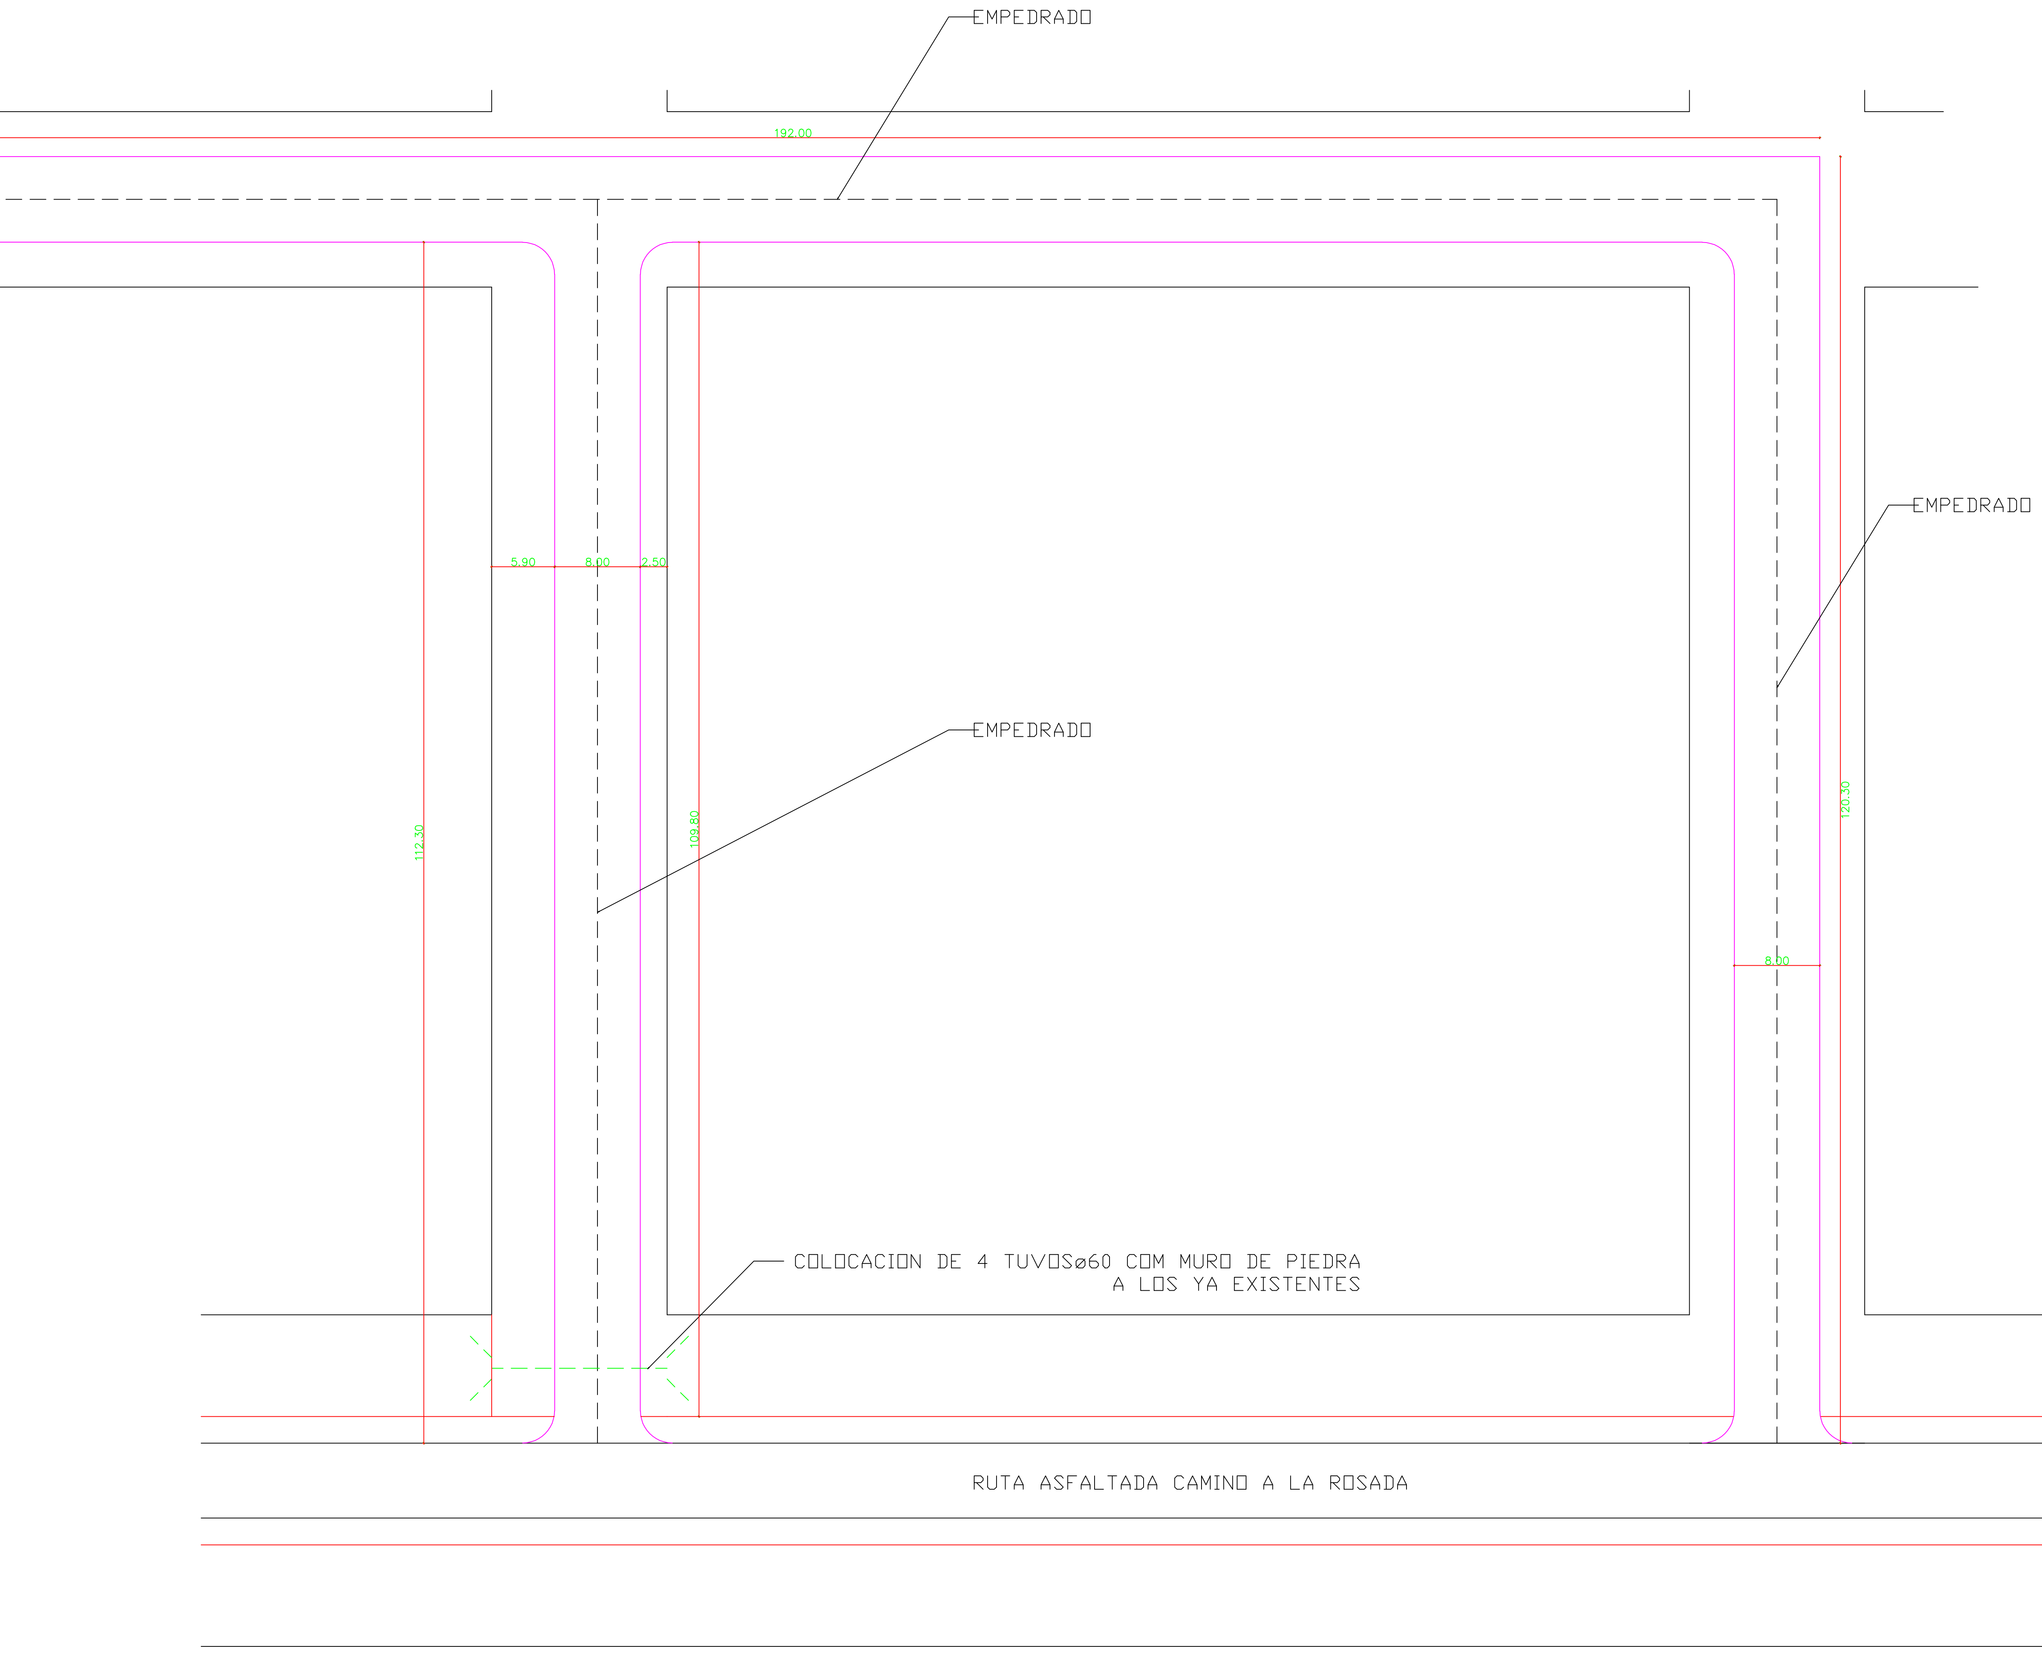

PLANTA GRAL DE EMPEDRADOS ESC. 1/500

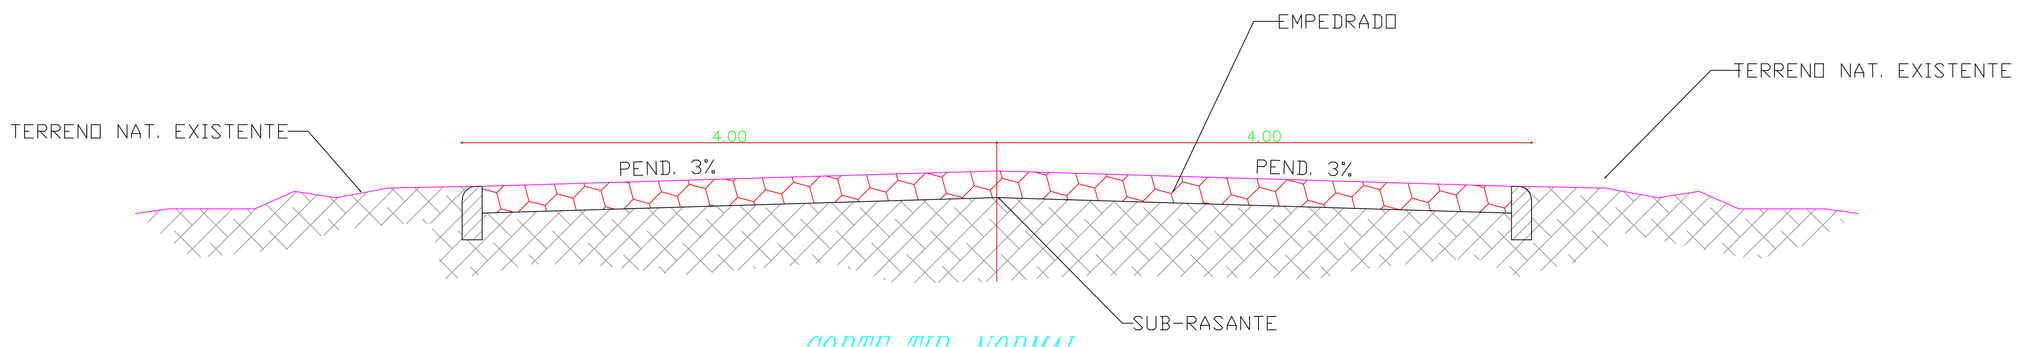

CORTE TIP. NORMAL

MUNICIPALIDAD DE YBYCUI

UBICACION: CIUDAD DE YBYCUY	DETALLE PLANTAS
PROFESIONAL: ARQ. PEDRO BENITEZ	1:500
OBRA: EMPEDRADOS	
BARRIO:	LAMINA 1
SUPERFICIE: 3347 M2	Fecha: FEB 2010