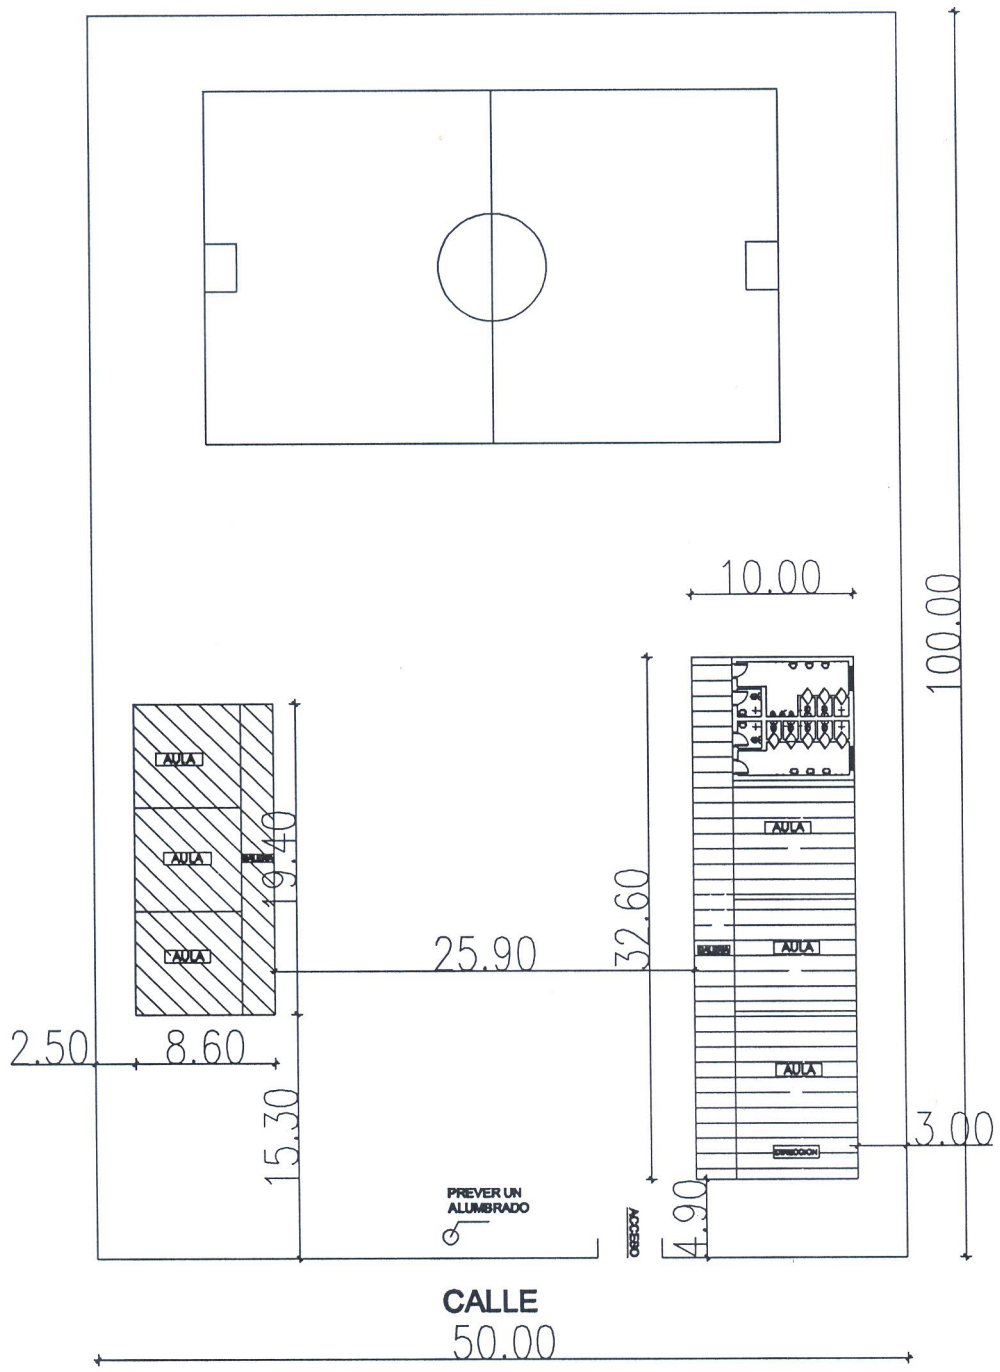

BLOQUE EN BUEN ESTADO

BLOQUE A REPARAR

MUNICIPALIDAD DE SAN COSME Y DAMIAN Escuela Básica Nº 3011 San Jorge Potrero		Escala
Proyecto: Reparación de tres Aulas con Dirección y Baños	Planta de Ubicación	1.1000

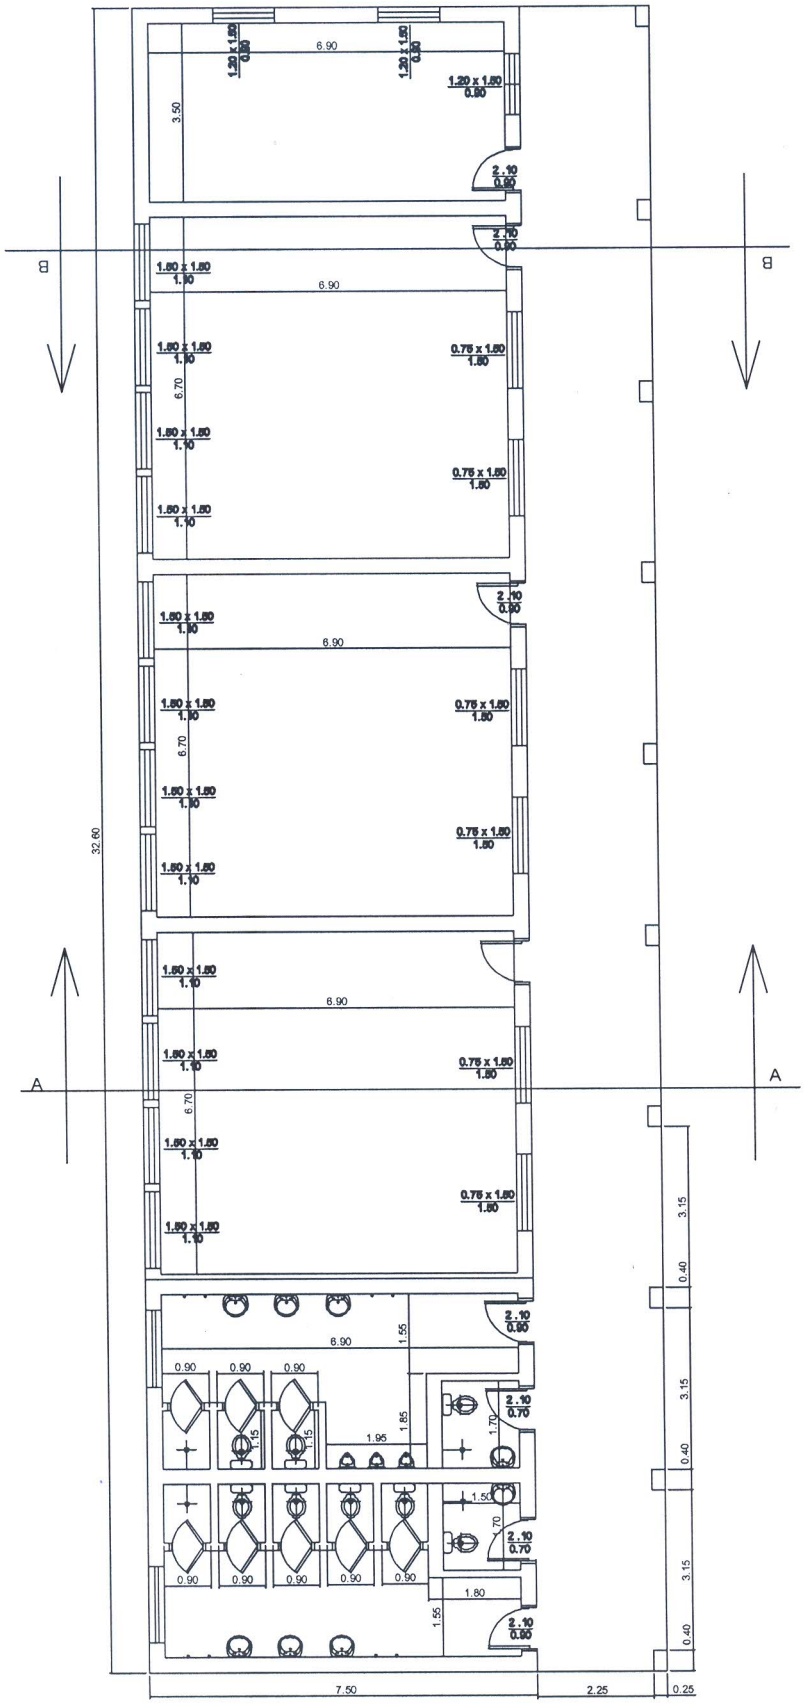

MUNICIPALIDAD DE SAN COSME Y DAMIAN Escuela Básica Nº 3011 San Jorge Potrero		01
PROYECTO: Reparación de tres Aulas con Dirección y Baños	Planta Arquitectónico	Esc: 1.125

MUNICIPALIDAD DE SAN COSME Y DAMIAN Escuela Básica Nº 3011 San Jorge Potrero		02
PROYECTO: Reparación de tres Aulas con Dirección y Baños	Corte arquitectónico	Esc: 1.100

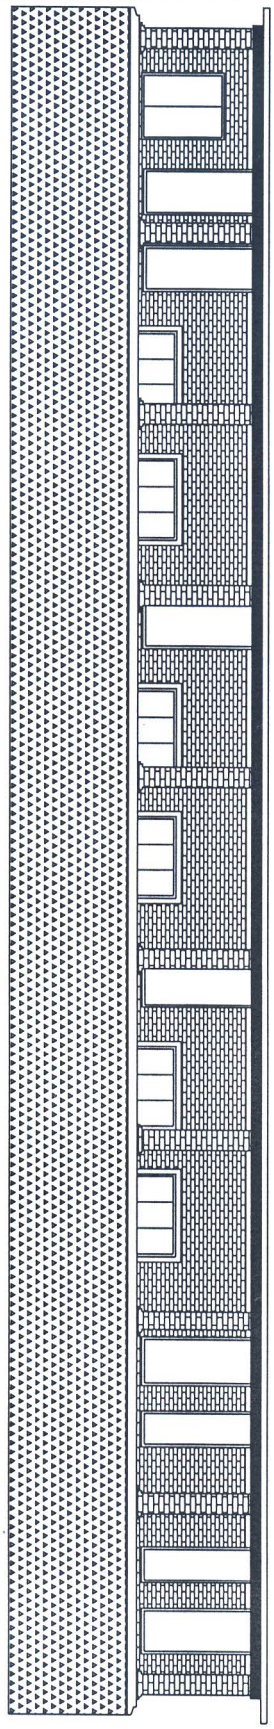

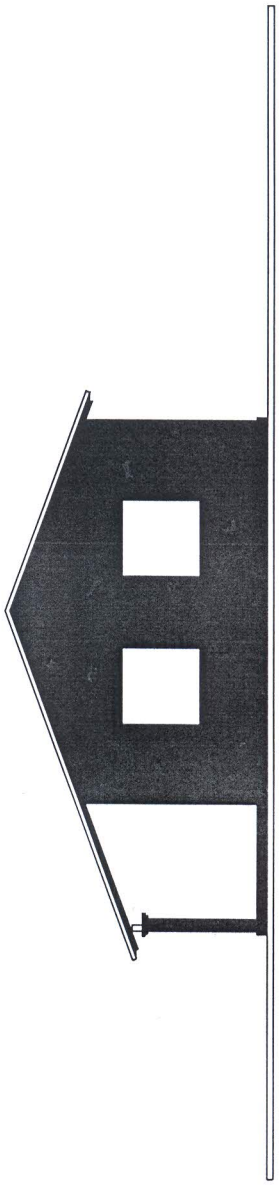

MUNICIPALIDAD DE SAN COSME Y DAMIAN Escuela Básica Nº 3011 San Jorge Potrero		03
PROYECTO: Reparación de tres Aulas con Dirección y Baños	Fachada frontal y Lateral	Esc: 1.125

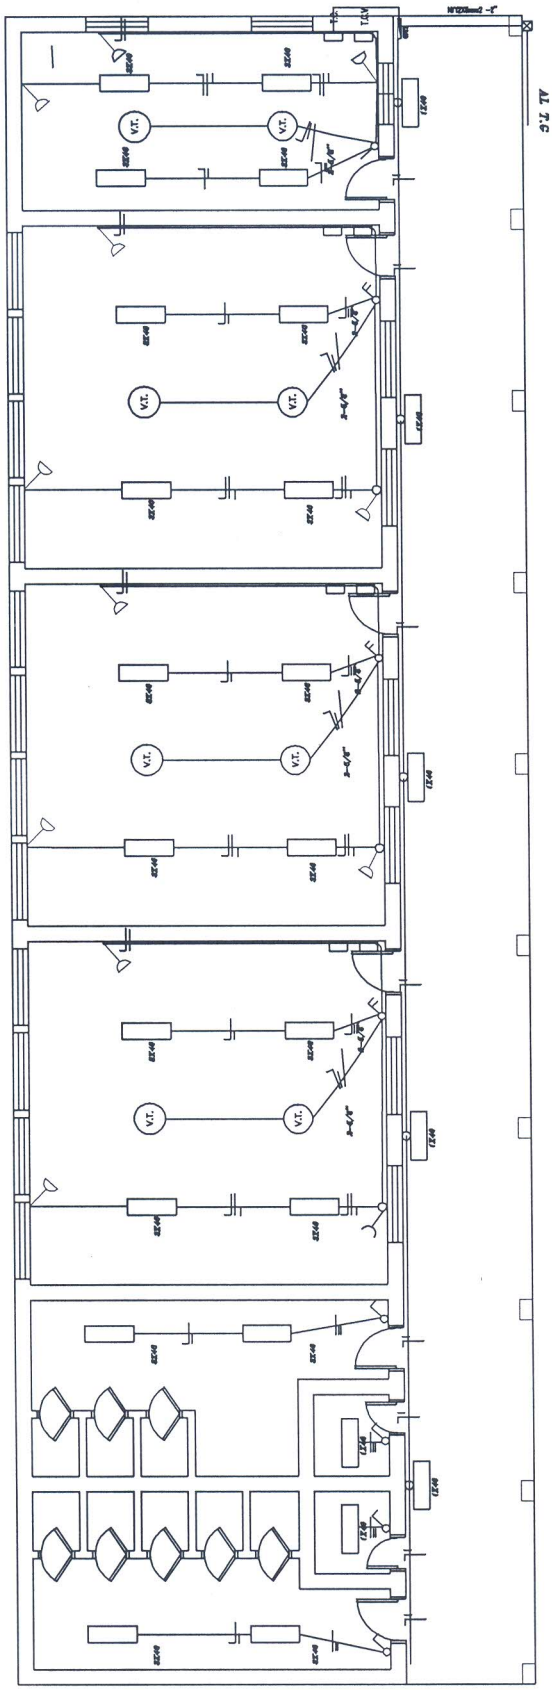

MUNICIPALIDAD DE SAN COSME Y DAMIAN Escuela Básica Nº 3011 San Jorge Potrero		04
PROYECTO: Reparación de tres Aulas con Dirección y Baños	Instalación Eléctrica	Esc: 1.125

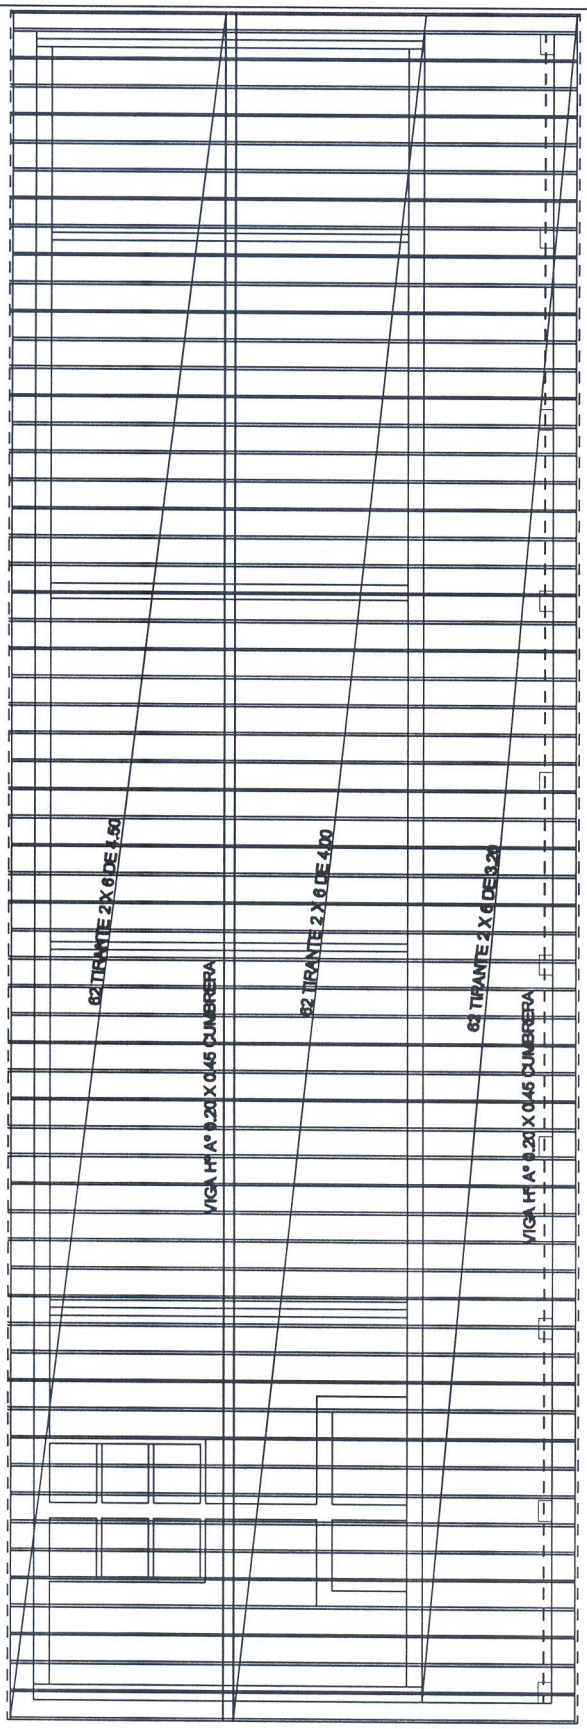

MUNICIPALIDAD DE SAN COSME Y DAMIAN Escuela Básica Nº 3011 San Jorge Potrero		05
PROYECTO: Reparación de tres Aulas con Dirección y Baños	Fachada frontal y Lateral	Esc: 1.125

REPARACIÓN DE SS.HH NENAS

1. PROVISIÓN Y COLOCACIÓN DE

- 4 (CUATRO) INODOROS CON SUS ACCESORIOS CORRESPONDIENTES, LLAVE DE PASO INDIVIDUAL
- 3 (TRES) LAVATORIOS CON PEDESTAL, CANILLAS, SOPAPAS Y LLAVE DE PASO
- 4 (CUATRO) TOALLERO INDIVIDUAL
- UNA DUCHA CON TODOS LOS ACCESORIOS

REPARACIÓN DE SS.HH VARONES

2. PROVISIÓN Y COLOCACIÓN DE

- 2 (DOS) INODORO CON SU ACCESORIO CORRESPONDIENTE, LLAVE DE PASO INDIVIDUA.
- 3 (TRES) MINGITORIO INDIVIDUAL CADA UNA CON SU LLAVE DE PASO CORRESPONDIENTE.
- 3 (TRES) LAVATORIO CON PEDESTAL CANILLAS, SOPAPA Y LLAVE DE PASO
- 4 (CUATRO) TOALLERO INDIVIDUAL
- UNA DUCHA CON TODOS LOS ACCESORIOS

REPARACIÓN DE SS.HH DOCENTES

3. PROVISIÓN Y COLOCACIÓN DE

- 2 (DOS) INODORO CON SU ACCESORIO Y LLAVE DE PASO
- 2 (DOS) LAVATORIO CON PEDESTAL, CANILLA, SOPAPA
- 2 (DOS) DUCHA CON SU LLAVE

OBS. SE DEBE PONER POR CADA SECCIÓN UN LLAVE DE PASO GENERAL

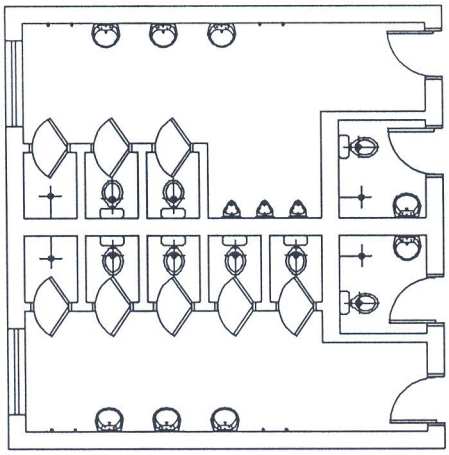

MUNICIPALIDAD DE SAN COSME Y DAMIAN Escuela Básica Nº 3011 San Jorge Potrero		06
PROYECTO: Reparación de tres Aulas con Dirección y Baños	Fachada frontal y Lateral	Esc: 1.100