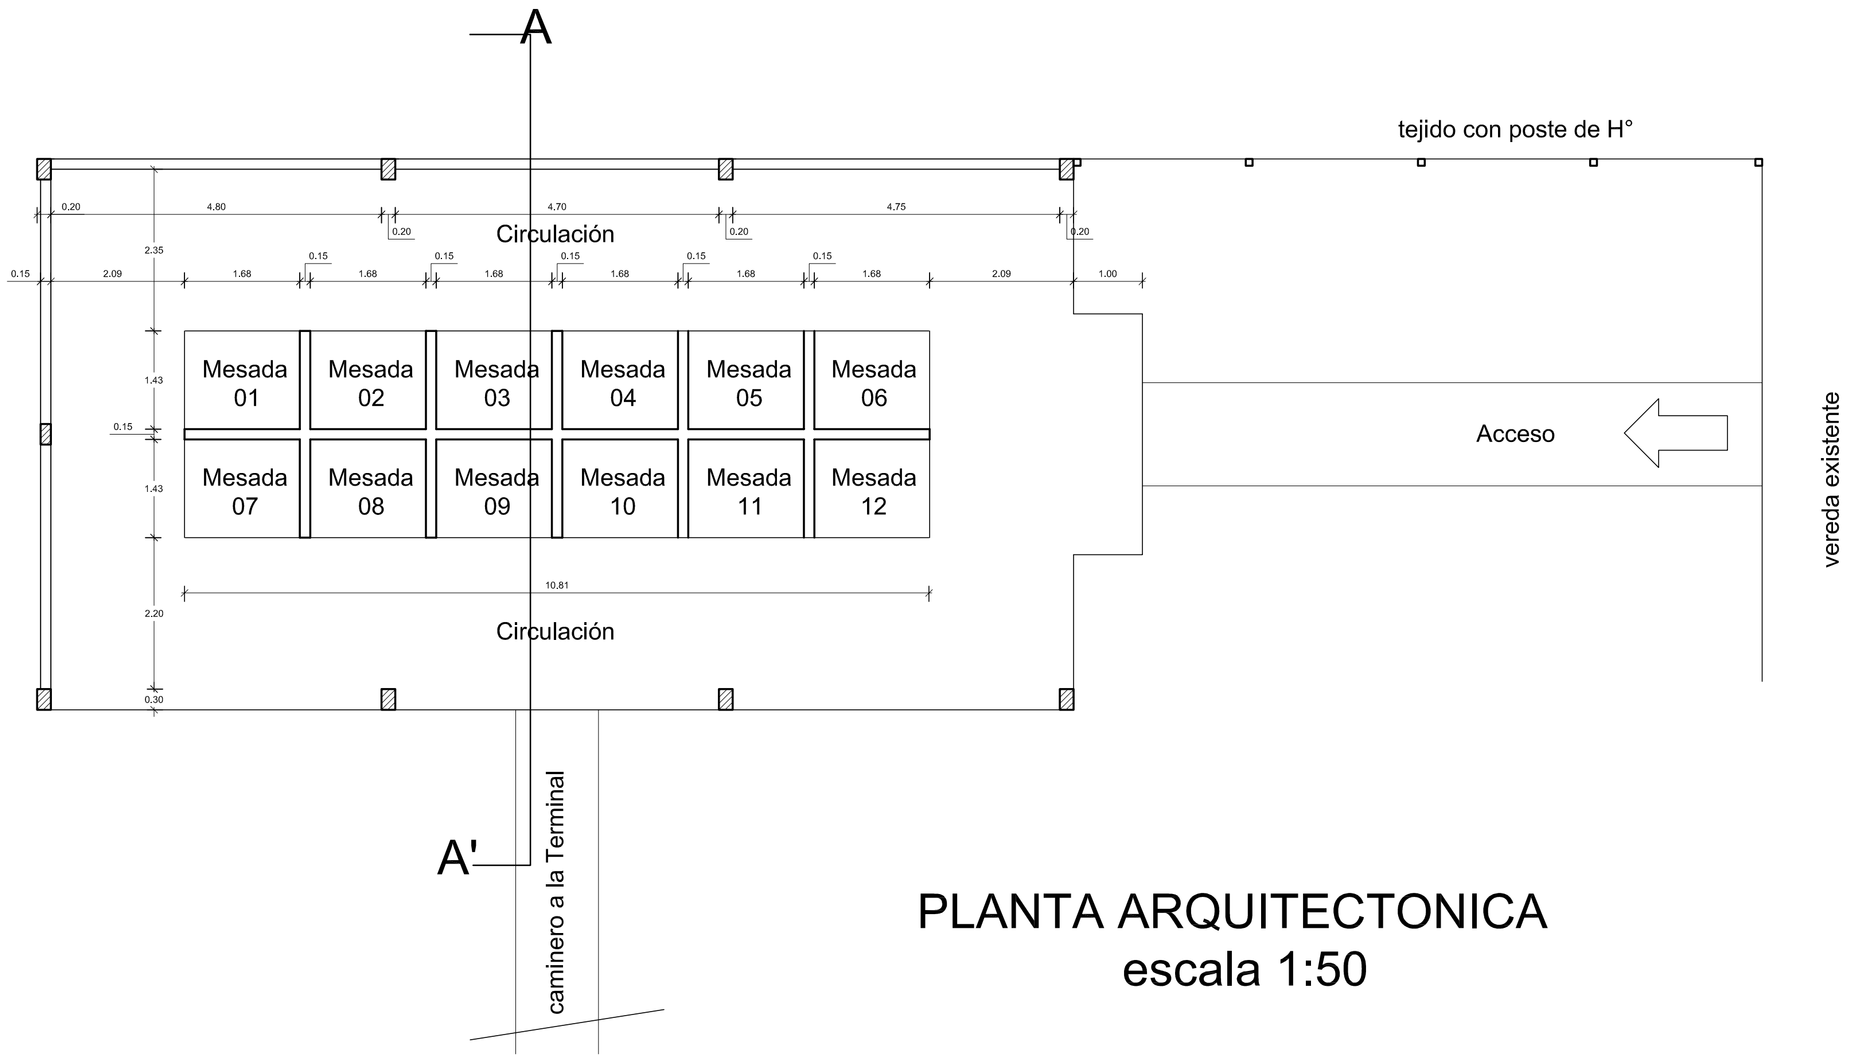

PLANTA ARQUITECTONICA
escala 1:50

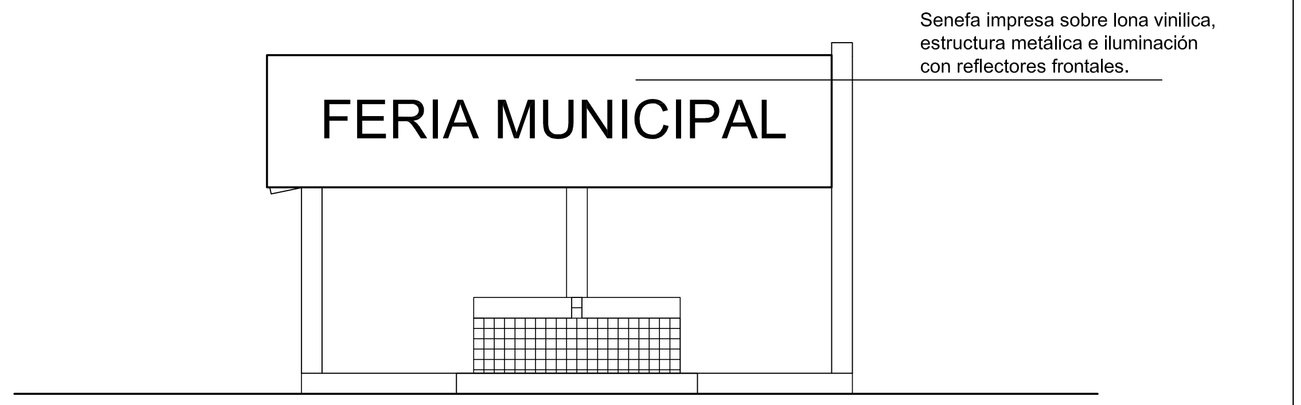

FACHADA
escala 1:50

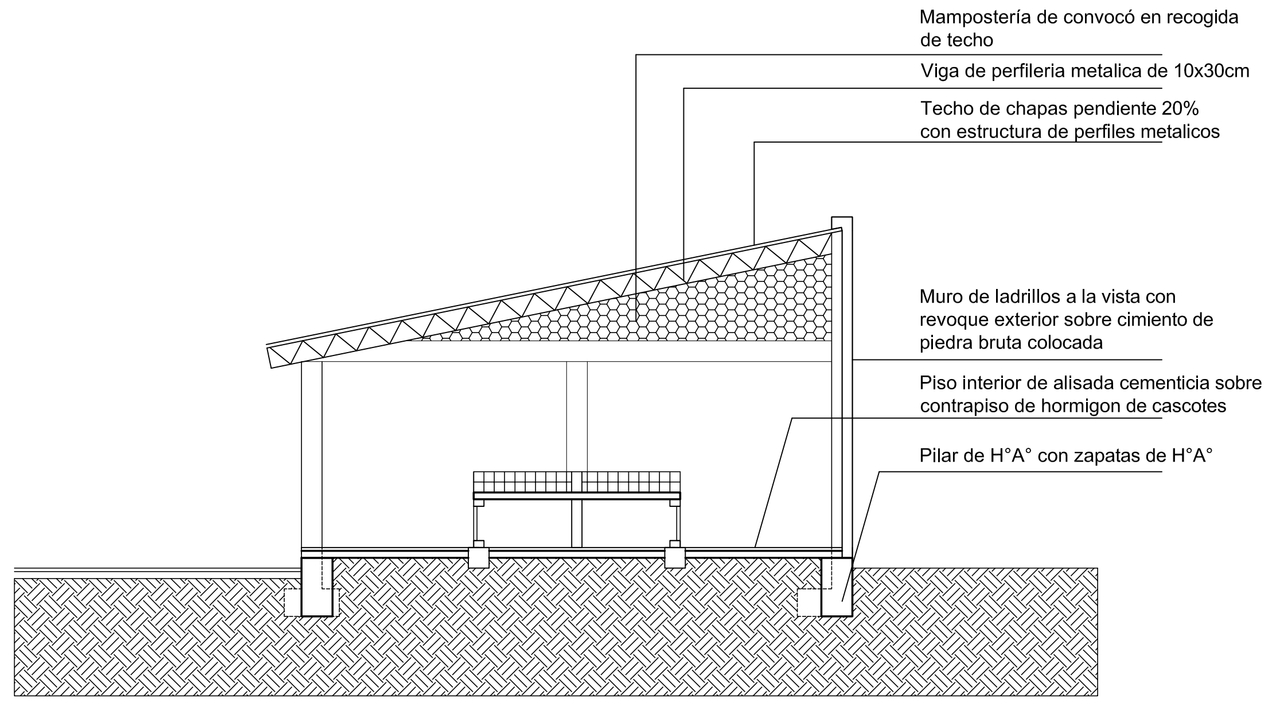

CORTE AA'
escala 1:50

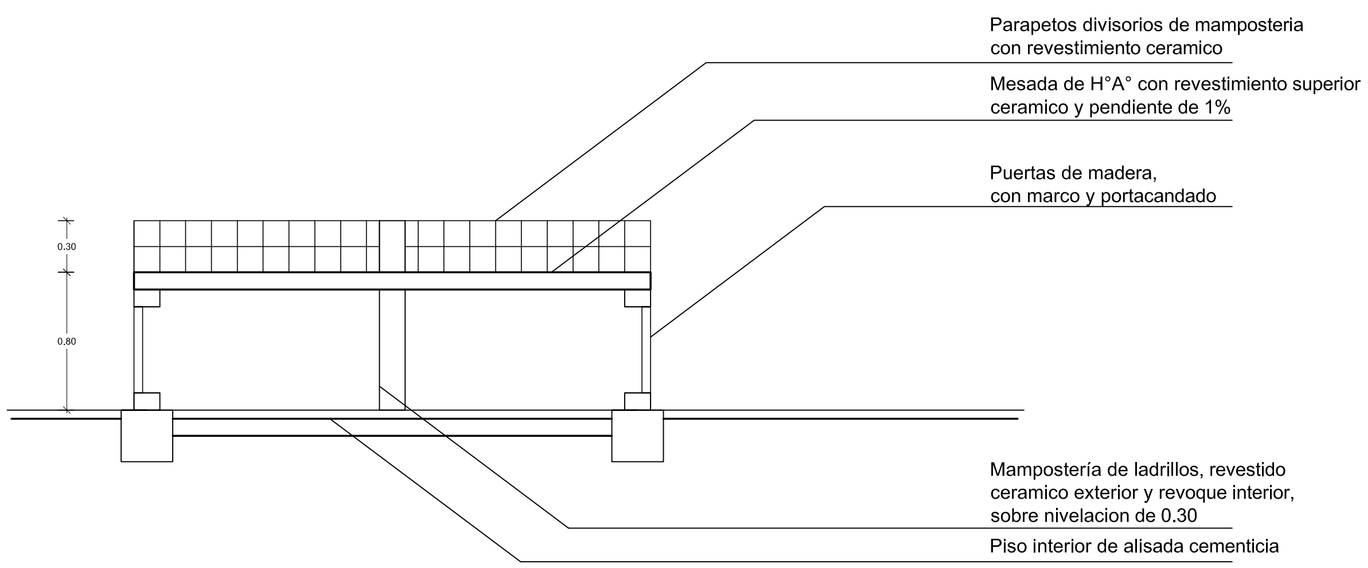

DETALLE DE MESADAS
escala 1:20

OBRA: Remodelación de la Terminal de Omnibus de Villa del Rosario
UBICACIÓN: Terminal de Omnibus
PROPIETARIO: Municipalidad de Villa del Rosario
DOMICILIO: Calle Pastor Pando
PROFESIONAL: Sahori Ayala PAT MUN - Ypacarai: 31-05-05
DOMICILIO: Pdte Gonzalez 710 - Ypacarai
SUPERFICIE: 120.40 m2