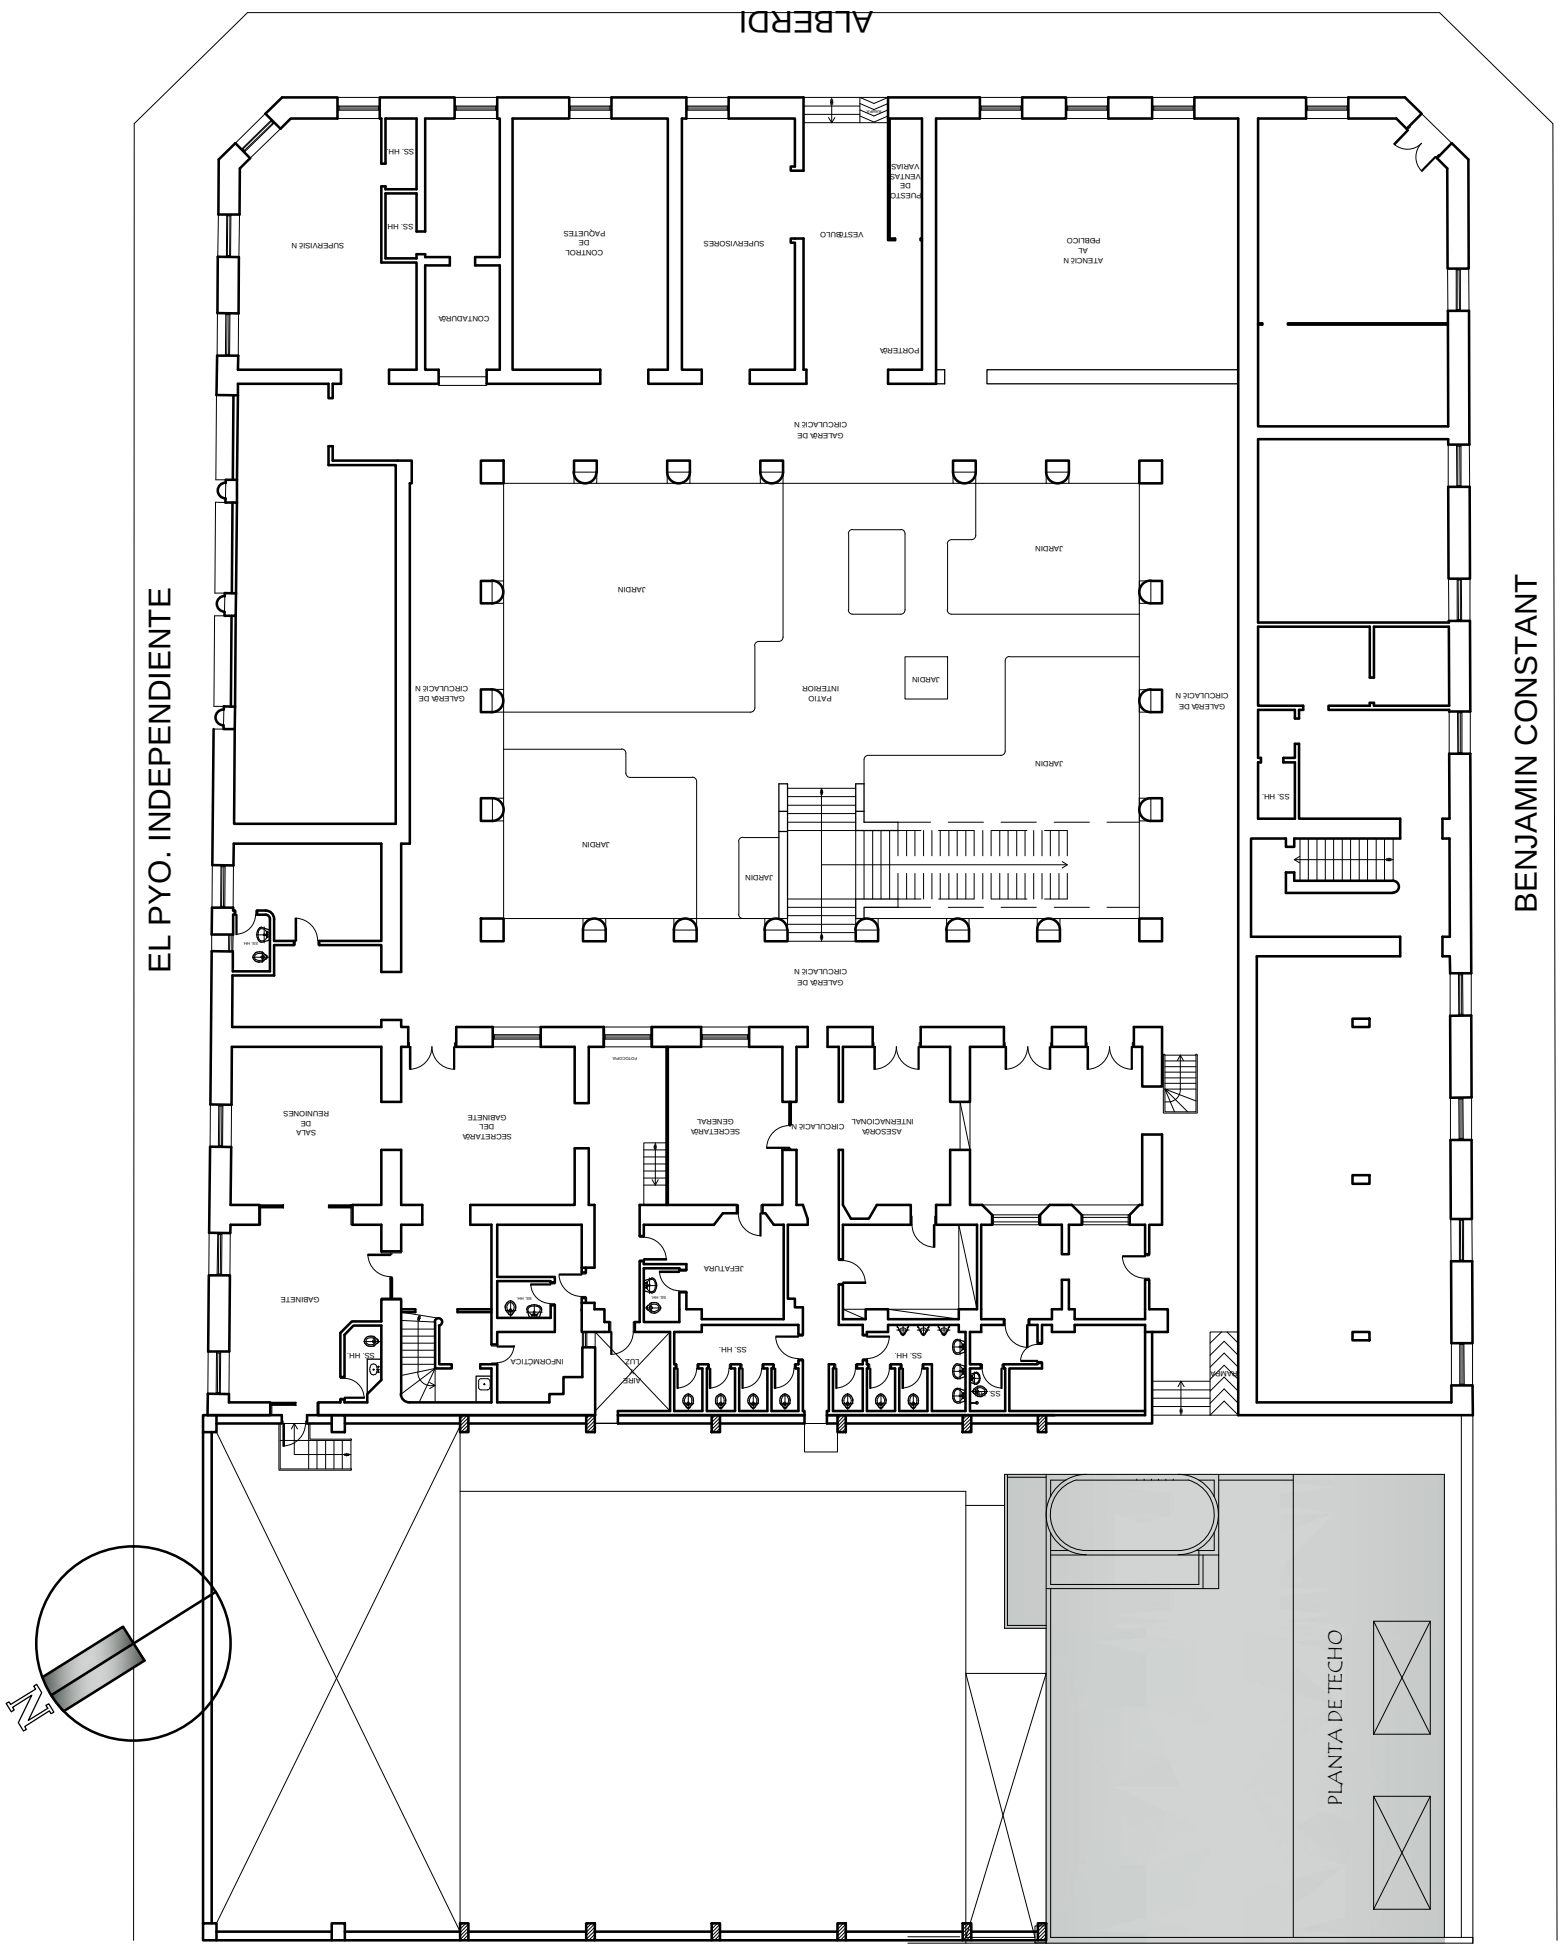

UBICACION DE LA OBRA DENTRO DEL TERRENO
Esc: 1/250

Convenio Marco de Cooperacion Interinstitucional DINACOPA - FADA UNA

PROYECTO DE AMPLIACIÓN DE LA SEDE DEL CORREO: BLOQUE ADMINISTRATIVO, DINACOPA

Noviembre 2011 | Arquitectura | N° Lamina: 2